

**Agenzia del Territorio  
CATASTO FABBRICATI  
Ufficio Provinciale di  
Forlì**

Dichiarazione protocollo n. FO0189843 del 14/10/2003

Planimetria di u.i.u. in Comune di Forlimpopoli

Via Salaghi

civ. 8

Identificativi Catastali:

Sezione:

Foglio: 19

Particella: 54

Subalterno: 19

Compilata da:  
Rocchi Silvano

Iscritto all'albo:  
Geometri

Prov. Forlì

N. 1232


Scheda n. 1

Scala 1:200

VIA XXIV MAGGIO



A.U.I.

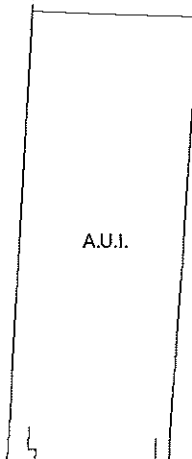

A.U.I.

W.C. ANTIB.

UFFICIO

A.U.I.

VIA SALAGHI

PIANO SOTTOSTRADA H=2.10

PIANO TERRA H=3.10

Ultima planimetria in atti



Nord

Catasto dei Fabbricati - Situazione al 05/01/2023 - Comune di FORLIMPOPOLI(D705) - < Foglio 19 - Particella 54 - Subalterno 19 >  
Firmato Da: PASINI GABRIELE EMESSO D. P. ARUBA PEC S.P.A. NG CA 3 Serial#: 3477d7a76e2cf0471828254aeccbc5a



**Agenzia del Territorio  
CATASTO FABBRICATI  
Ufficio Provinciale di  
Forlì'**

Dichiarazione protocollo n. FO0189843 del 14/10/2003

Planimetria di u.i.u. in Comune di Forlimpopoli

Via XXIV Maggio

civ. SNC

Identificativi Catastali:

Sezione:

Foglio: 19

Particella: 54

Subalterno: 42

Compilata da:  
Rocchi Silvano


Iscritto all'albo:  
Geometri

Prov. Forlì'

N. 1232

Scheda n. 1

Scala 1:200

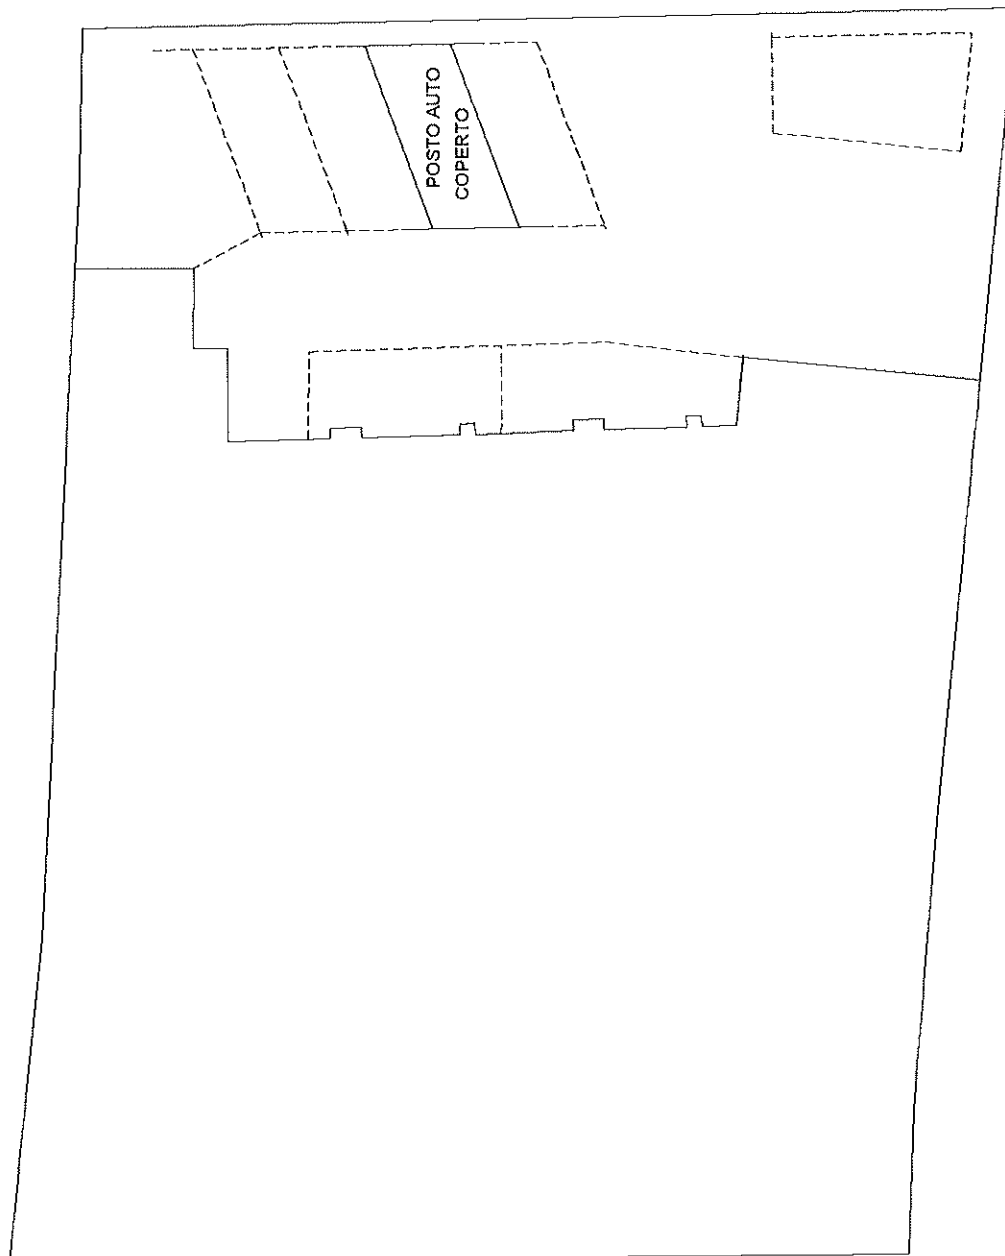

PIANO SOTTOSTRADA

H=2.40



Nord

Ultima planimetria in atti

Catasto dei Fabbricati - Situazione al 05/01/2023 - Comune di FORLIMPOPOLI (D705) - < Foglio 19 - Particella 54 - Subalterno 42 >  
 UT XXIV MAGGIO SNC Da: SU  
 Firmato Da: PASINI GABRIELE Emesso Da: ARUBAPEC S.P.A. NG CA 3 Serial#: 3477d7a76e2cf0471828254eccc6d5a



**Agenzia del Territorio  
CATASTO FABBRICATI  
Ufficio Provinciale di  
Forlì'**

Dichiarazione protocollo n. FO0189843 del 14/10/2003

Planimetria di u.i.u. in Comune di Forlimpopoli

Via XXIV Maggio

civ. SNC

Identificativi Catastali:

Sezione:

Foglio: 19

Particella: 54

Subalterno: 43

Compilata da:  
Rocchi Silvano


Iscritto all'albo:  
Geometri

Prov. Forlì'

N. 1232

Scheda n. 1

Scala 1:200

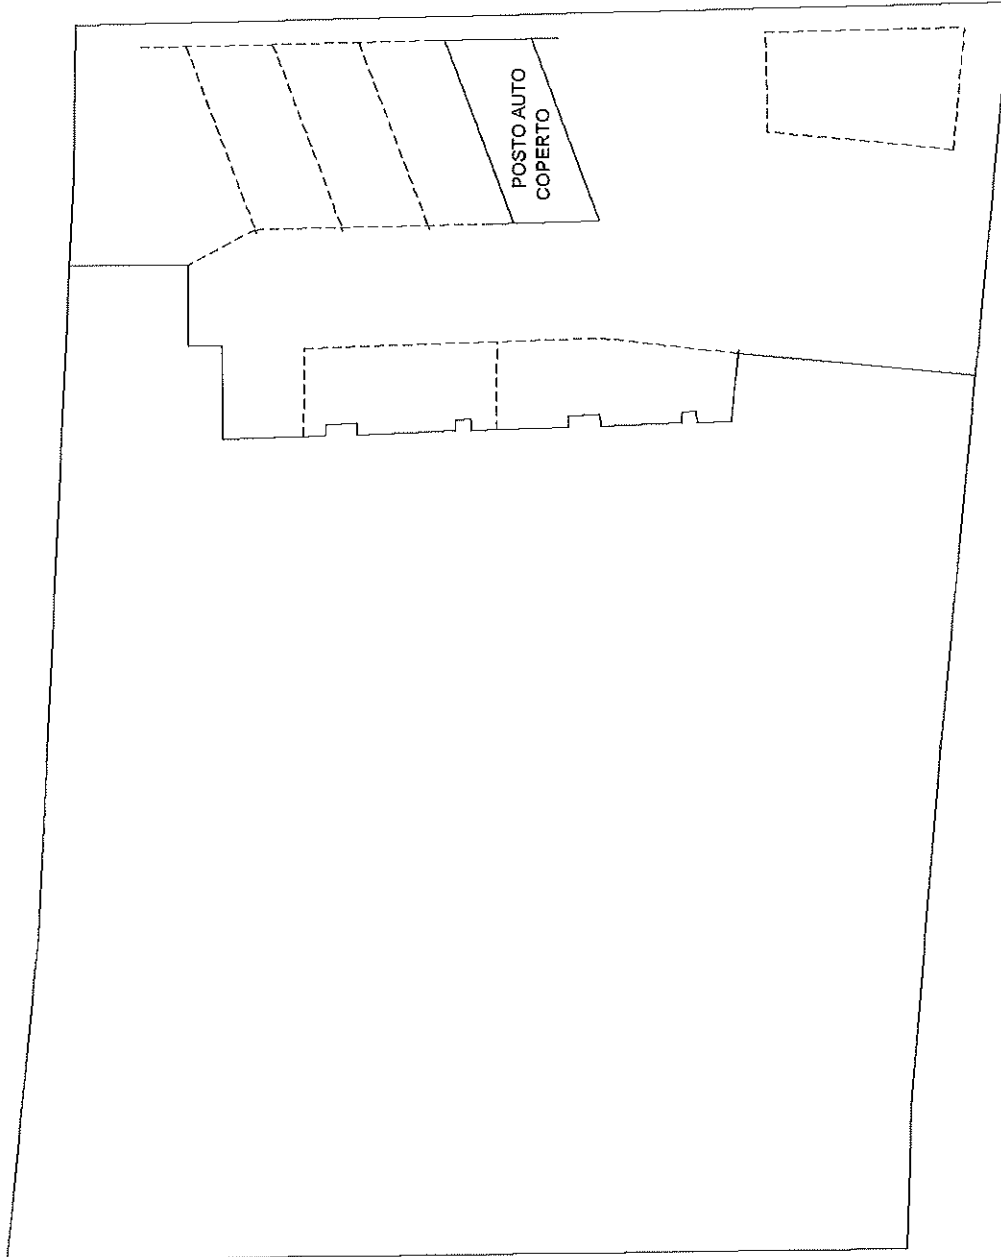

PIANO SOTTOSTRADA

H=2.40



Nord

Ultima planimetria in atti

Data: 05/01/2023 - n. T107177 - Richiedente: PSNGRL57P25Z600P

Totale schede: 1 - Formato di acquisizione: A4(210x297) - Formato stampa richiesto: A4(210x297)

Catasto dei Fabbricati - Situazione al 05/01/2023 - Comune di FORLIMPOPOLI(D705) - < Foglio 19 - Particella 54 - Subalterno 43 >

Firmato Da: PASINI FABRICE ENESSO Da: ARUBAPEC S.P.A. NG CA 3 Serial#: 3477d7a76e2cf0471828254aeeccbd5a

