

**Agenzia del Territorio
CATASIO FABBRICATI**
Ufficio provinciale di
Forlì

Dichiarazione protocolla n. F00189843 del 14/10/2003
Planimetria di r.a.u. in Comune di Forlimpopoli
Via Salaghi

Scala 1:200


Identificativi Catastali:
Sezione:
Foglio: 19
Particella: 54
Subalterno: 18

Compilata da:
Rocchi Silvano
Iscritto all'albo:
Geometri
Prov. Forlì
N. 1232

Ultima planimetria in atti

Data: 05/01/2023 - n. T106817 - Richiedente: PSNGRL57P25Z600P

Formato schede: 1 - Formato di acquisizione: A3(297x420) - Formato stampa richiesto: A4(210x297)

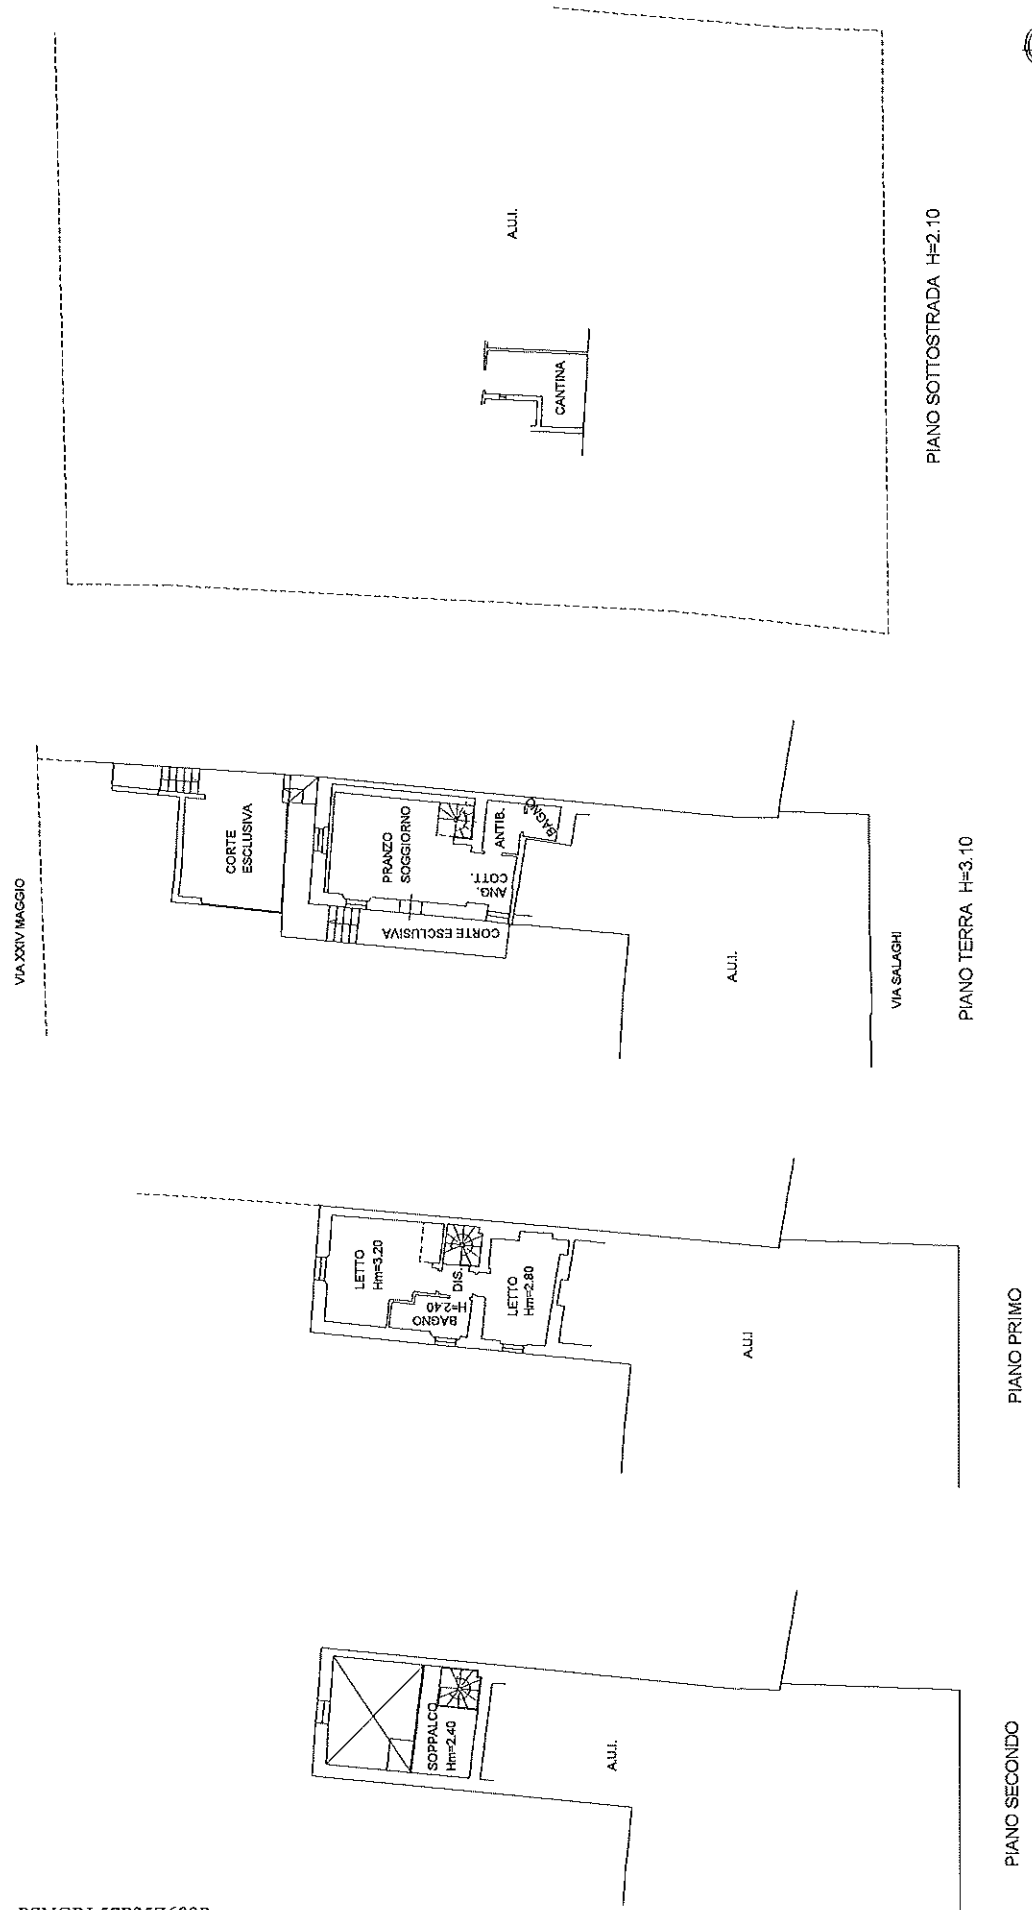

PIANO SOTTOSTRADA H=2.10

PIANO TERRA H=3.10

PIANO PRIMO

PIANO SECONDO



Nord

inver 01
Catasto del Fabbricati - Situazione al 05/01/2023 - Comune di FORLIMPOPOLI (D705) -> Foglio 19 - Particella 54 - Subalterno 18 >
Firmato da: PASINI GABRIELE Etessò da: ARUBA PEC S.P.A. NG CA 3 Serial#: 3477d7a76e2cf0471828254aecbcb5a



**Agenzia del Territorio
CATASTO FABBRICATI
Ufficio Provinciale di
Forlì**

Dichiarazione protocollo n. FO0189843 del 14/10/2003

Planimetria di u.i.u. in Comune di Forlimpopoli

Via XXIV Maggio

civ. SNC

Identificativi Catastali:

Sezione:

Foglio: 19

Particella: 54

Subalterno: 35

Compilata da:
Rocchi Silvano

Isoritto all'albo:
Geometri

Prov. Forlì

N. 1232

Scheda n. 1

Scala 1:200

VIA XXIV MAGGIO

POSTO AUTO
SCOPERTO

PIANO TERRA



Nord

Ultima planimetria in atti

Data: 05/01/2023 - n. T107104 - Richiedente: PSNGRL57P25Z600P

Totale schede: 1 - Formato di acquisizione: A4(210x297) - Formato stampa richiesto: A4(210x297)

Catasto dei Fabbricati - Situazione al 05/01/2023 - Comune di FORLIMPOPOLI(D705) - < Foglio 19 - Particella 54 - Subalterno 35 >

Firmato Da: PASINI GABRIELE E messo Da: RUBAPEC S.P.A. NG CA 3 Serial#: 3477d7a76e2cf0471828254eccc6d5a

