

**Agenzia del Territorio
CATASTO FABBRICATI**
Ufficio provinciale di
Forlì

Dichiarazione protocollo n. F00189843 del 14/10/2003
Planimetria di v.i.u. in Comune di Forlimpopoli
Via salaghi


Scala 1:200

Identificativi Catastali:
Sezione: Forlì
Foglio: 19
Particella: 54
Subalterno: 27

Compilata da:
Rocchi Silvano
Iscritto all'albo:
Geometri
Prov. Forlì

N. 1232

Ultima planimetria in atti

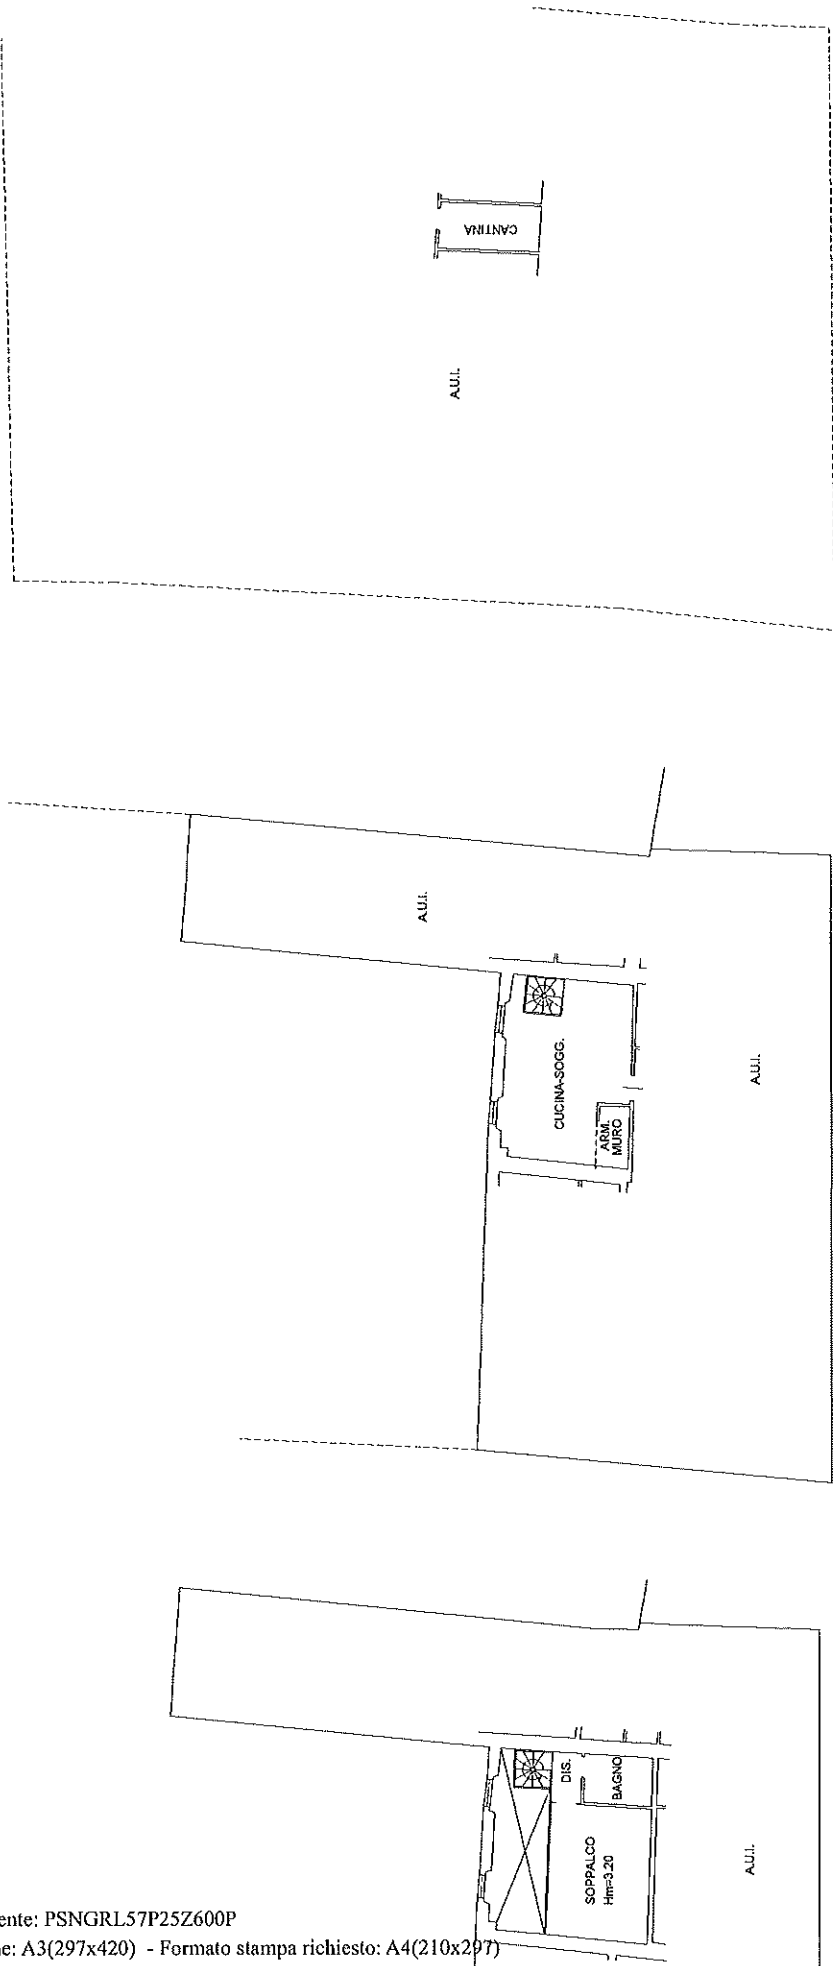

PIANO SECONDO

PIANO PRIMO H=2.70

PIANO SOTTOSTRADA H=2.10



