

**Agenzia del Territorio
CATASTO FABBRICATI
Ufficio Provinciale di
Teramo**

Dichiarazione protocollo n. TE0096746 del 09/08/2004

Planimetria di u.i.u. in Comune di Tossicia

Contrada Case Di Renzo

civ. SNC

Identificativi Catastali:

Sezione:

Foglio: 13

Particella: 634

Subalterno:

Compilata da:
Vignoli Luigi


Iscritto all'albo:
Ingegneri

Prov. Teramo


N. 194

Scheda n. 1


Scala 1:200

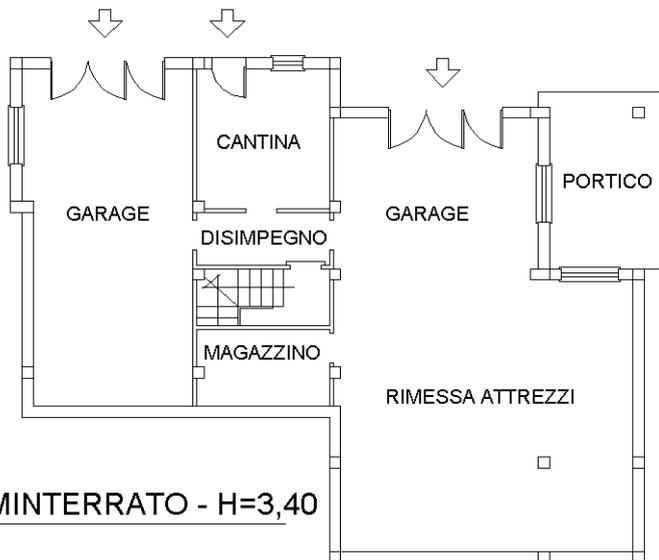

P. SEMINTERRATO - H=3,40

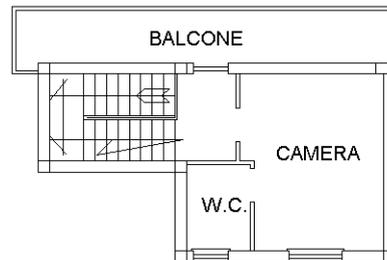


P. PRIMO - H=2,70

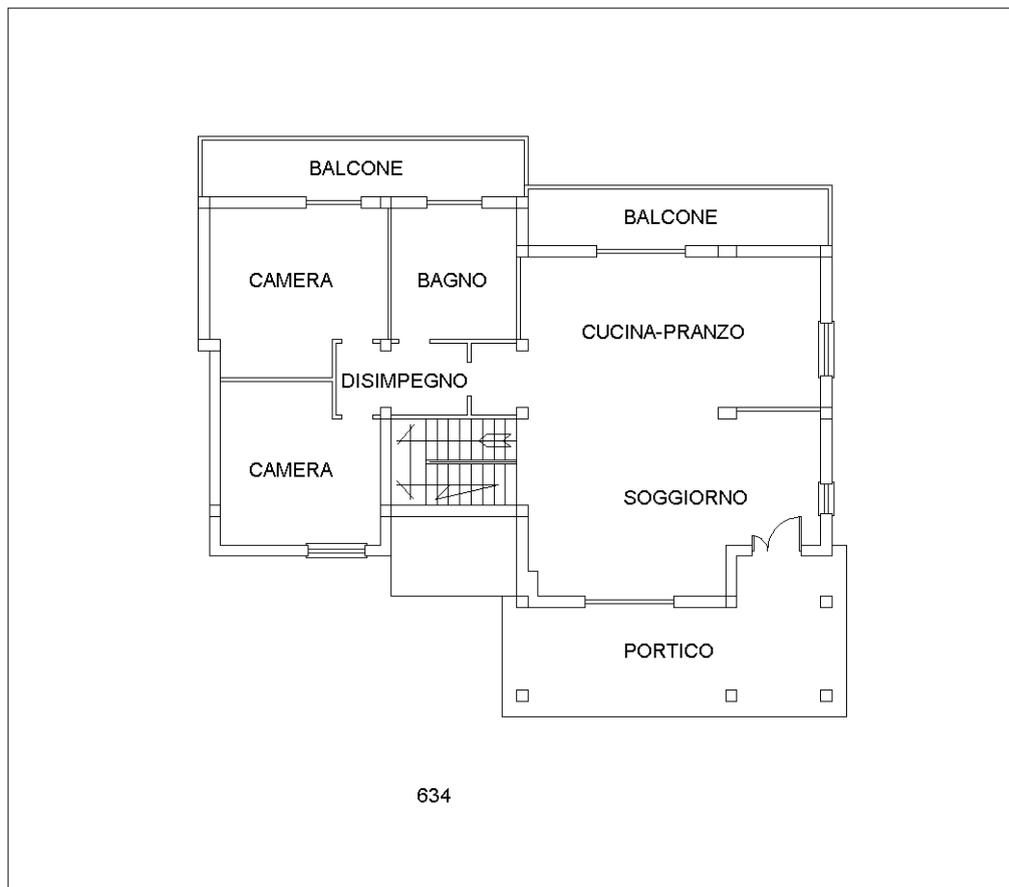

634

P. TERRA - H=2,70

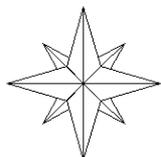

NORD

Ultima planimetria in atti