

Agenzia delle Entrate
CATASTO FABBRICATI
Ufficio provinciale di
Lucca

Dichiarazione protocollo n. LU0071774 del 13/07/2017
Planimetria di u.i.u. in Comune di Capannori
Via Di Piaggiori

civ. 186


Identificativi Catastali:
Sezione: 46
Foglio: 46
Particella: 129
Subalterno:
Compilata da:
Maffei Antonio
Iscritto all'albo:
Geometri
Prov. Lucca

N. 00987

Scala 1: 200

Scheda

Ultima planimetria in atti

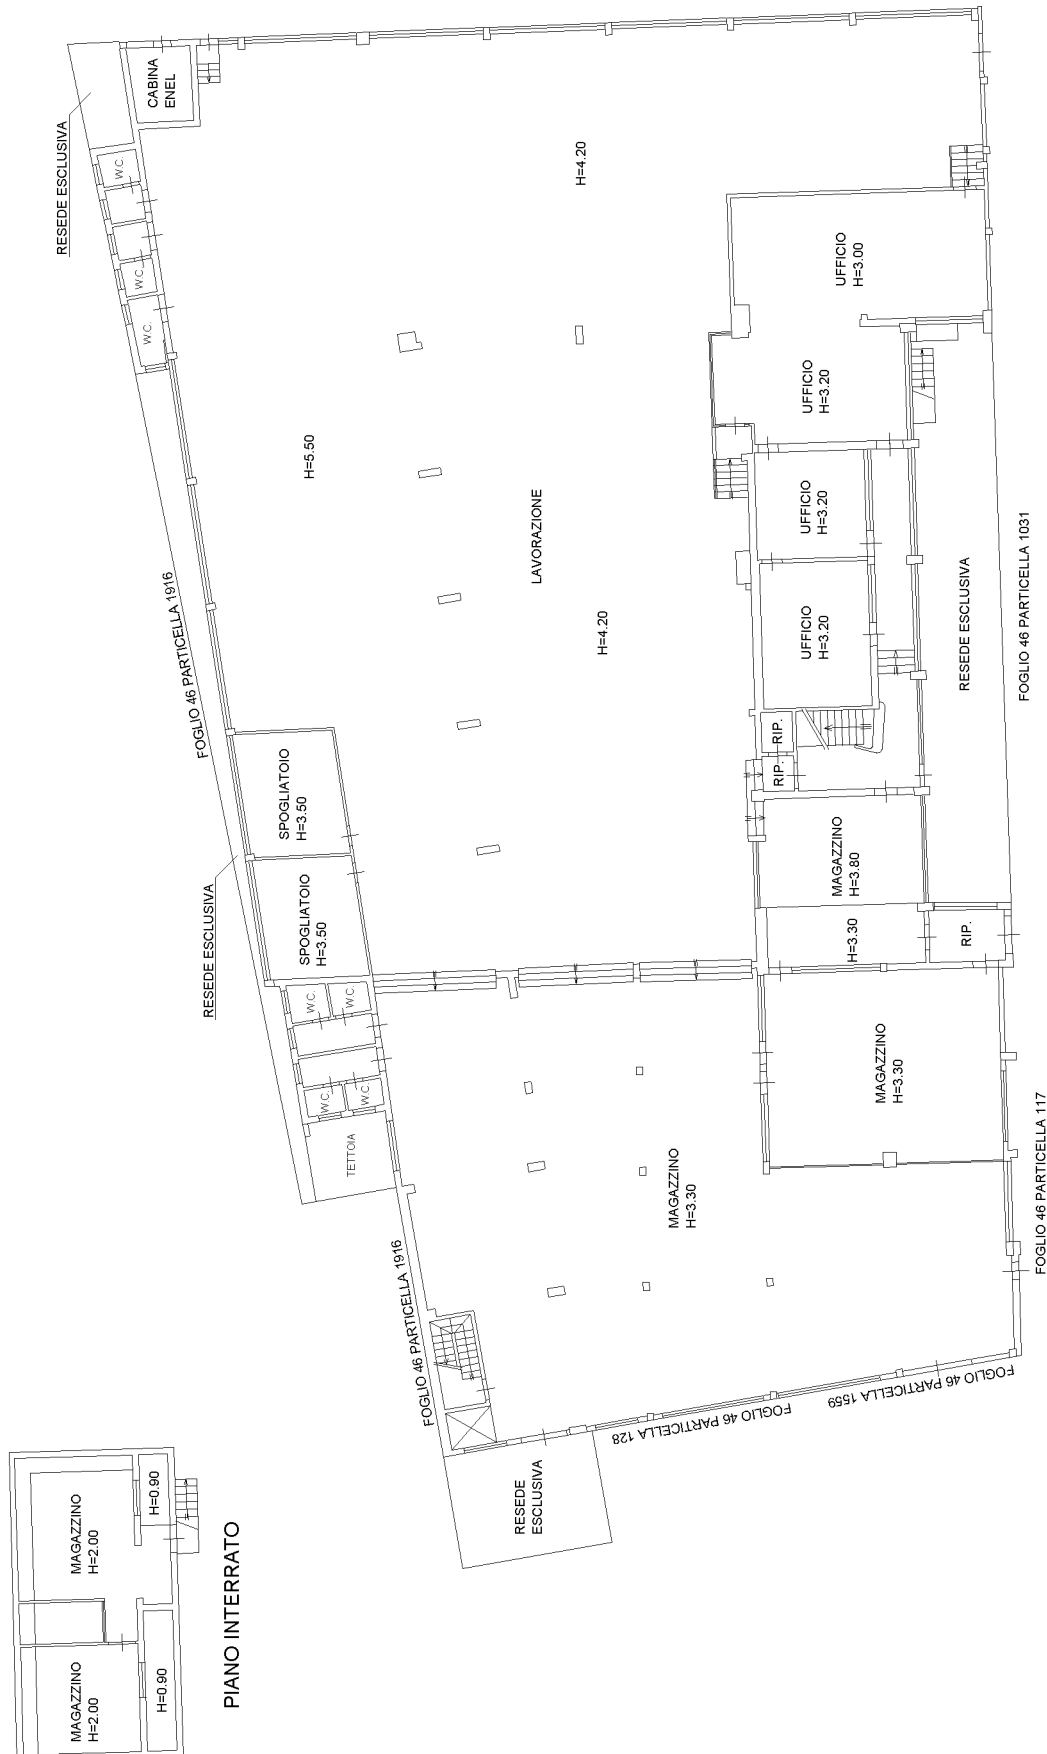

PIANO TERRA

input 01

Agenzia delle Entrate
CATASTO FABBRICATI
Ufficio provinciale di
LUCCA

Dichiarazione protocollo n. LU0071774 del 13/07/2017
Planimetria di u.i.u. in Comune di Capannori
Via Di Piaggiori

civ. 186


Compilata da:
Maffei Antonio
Iscritto all'albo:
Geometri
Prov. Lucca

N. 00987

Identificativi Catastali:
Sezione:
Foglio: 46
Particella: 129
Subalterno:

Scala 1: 200

Scheda

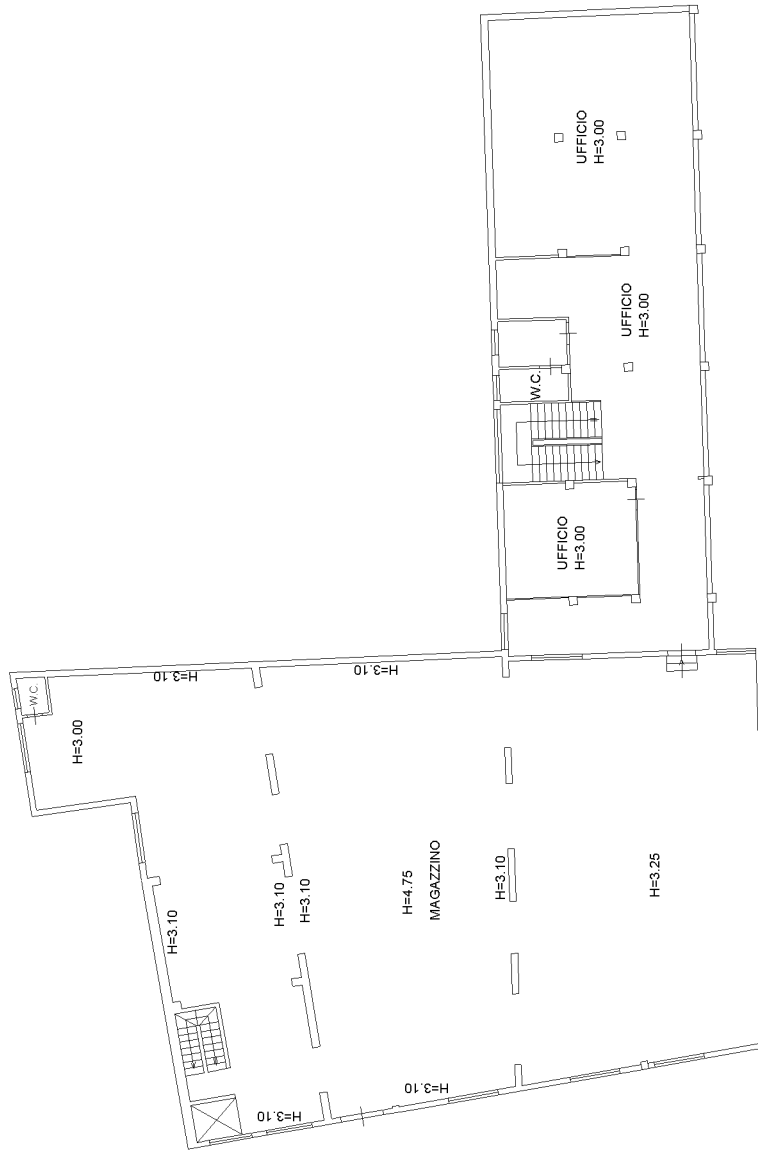

PIANO PRIMO

