

**Agenzia del Territorio  
CATASTO FABBRICATI  
Ufficio Provinciale di  
Roma**

Dichiarazione protocollo n. RM0137501 del 01/02/2011

Planimetria di u.i.u. in Comune di Ardea

Via Dell'orsa Maggiore Int. 2-3

civ.

Identificativi Catastali:

Sezione:

Foglio: 56

Particella: 4876

Subalterno: 501

Compilata da:

●●●●●●●●

Iscritto all'albo:  
Geometri

Prov. Roma


N. 3846

Scheda n. 1


Scala 1:200

Via Orsa Maggiore

distacco verso Via di Colle Romito

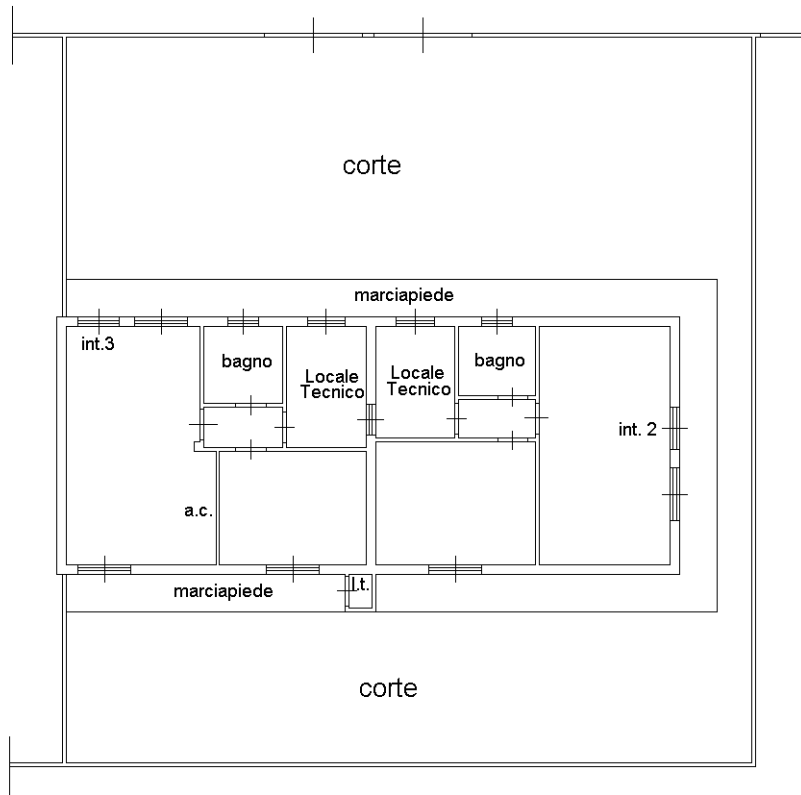

PIANO TERRA ABITAZIONE H=2.70

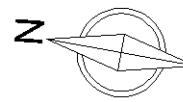

Ultima planimetria in atti

Catasto dei Fabbricati - Situazione al 14/05/2024 - Comune di ARDEA (M213) - < Foglio 56 - Particella 4876 - Subalterno 501 > - Uiu graffiata  
Firmato DA **QUINTILIO BORSO HA CORRADI** Firmato Da: ARUBAPEC S.P.A. NG CA 3 Serial#: 212a1a9a48c7f14791ed51e96de00885

