



Provincia
Entrate



Ufficio Provinciale di: MACERATA
Comune di: MONTECOSARO

**MODELLO UNICO INFORMATICO DI AGGIORNAMENTO DEGLI ATTI CATASTALI
ACCERTAMENTO DELLA PROPRIETA' IMMOBILIARE URBANA**

mod. D1

Quadro B Dichiarazione di variazione presentata ai sensi dell'art. 20 del RDL 13 aprile 1939, n. 652						
Tipo Mappale n.	del	Unita'	a destinazione ordinaria	n.	Unita' in soppressione	n.
			speciale e particolare	n.	in variazione	n. 2
			beni comuni non censibili	n. 2	in costituzione	n.
Causali: SIST. LEGENDA ELENCO SUB						
Data in cui la variazione si è verificata (ultimazione dei lavori): 19/12/2016						
Documenti allegati:	Mod. 1N parte I	n.	Mod. 2N parte I	n.	planimetrie	n.
	Mod. 1N parte II	n.	Mod. 2N parte II	n.	pagine elaborato planimetrico	n. 4
Preallineamento	Volture	n.	Variazioni	n.	Accatastamenti	n.
	Unita' afferenti con intestati	n.	Unita' afferenti	n.		

Quadro U Unita' Immobiliari																
Riferimenti Catastali						Utilita' Comuni Censibili				Dati di Classamento Proposti						
N.	Part. spec.	Oper.	Sez.	Foglio	Particella Sub.	Op.	Sez.	Foglio	Particella Sub.	Z.C.	Cat.	Cl.	Cons. Superf. cat.	Rendita	1N/2N	Plan.
Indirizzo										Piano	Scala	Interno	Lotto	Edificio		
1	BCNC	V		24	1238	7										
via piceno 3										S1-T 1-2						
2	BCNC	V		24	1238	9										
via piceno 1										S1-T 1-2						

Quadro D | Note Relative al Documento e Relazione Tecnica

pietrella fabiola firma in qualita' di curatore fallimentare.si relazona che la dimostrazione grafica dei sub corrisponde a quanto riportato nelle singole pl. catastali,mentre nell'elenco sub,la legenda e' stata erroneamente indicata pertanto si apportano le dovute correzioni,ossia e' stato dimenticato di indicare sub 22 e 23 nel sub 7, e la descrizione corridoio nei sub 7 e 9.

- Dichiaro di non essere nella condizione di sospensione o revoca dell'esercizio della professione.
- Dichiaro di effettuare la presentazione del presente atto su incarico di:
[Redacted]
quale soggetto obbligato, residente in [Redacted]
Indirizzo PEC: [Redacted]
- Dichiaro che il presente modello unico informatico di aggiornamento degli atti catastali è conforme ai documenti cartacei in originale sottoscritti da me medesimo e dal soggetto obbligato.
Il Tecnico: **Geom.** [Redacted]
ALBO DEI GEOMETRI DELLA PROVINCIA DI MACERATA [Redacted]
Codice Fiscale: [Redacted]

Riservato all'Ufficio	Data _____	Protocollo _____
Verifica eseguita in data _____	Eseguita la registrazione _____	Notifica eseguita in data _____
_____	_____	_____
l'incaricato	l'incaricato	l'incaricato

**ACCERTAMENTO DELLA PROPRIETA' IMMOBILIARE URBANA
ELENCO DEI SUBALTERNI ASSEGNATI**

Elenco Subalterni

Comune		Sezione		Foglio		Particella		Tipo mappale		del:	
MONTECOSARO				24		1238		n. 62634		20/06/2005	
Sub.	UBICAZIONE via/piazza	n° civ.	Piani	Scala	Int.	Entità di Costruzione		DESCRIZIONE			
1	VIA PICENO	1-3	T					BCNC A TUTTI I SUB - CORTE			
2								SOPPRESSO			
3	VIA PICENO	3	SI-T					DEPOSITO			
4								SOPPRESSO			
5								SOPPRESSO			
6	VIA PICENO	3	SI-T-1					BCNC AI SUB 3-7 - SCALA			
7	VIA PICENO	3	SI-T-1-2					BCNC AI SUB 3-10-19-20-21 22 E 23 - SCALA E CORRIDOIO.			
8	VIA PICENO	1	SI-T-1					BCNC AI SUB 24-26 - SCALA			
9	VIA PICENO	1	SI-T-1-2					BCNC AI SUB 10-11-14-15 19-24-27 - SCALA E CORRIDOIO.			
10	VIA PICENO	1	SI					AUTORIMESSA COLLETTIVA			
11	VIA PICENO	1	SI					DEPOSITO			
12								SOPPRESSO			
13								SOPPRESSO			
14	VIA PICENO	1	1					ARTIGIANALE			
15	VIA PICENO	1	1					UFFICIO			
16								SOPPRESSO			
17								SOPPRESSO			
18								SOPPRESSO			
19	VIA PICENO	1-3	2					LASTRICO SOLARE			
20	VIA PICENO	3	1					UFFICIO			
21	VIA PICENO	3	1					ARTIGIANALE			
22	VIA PICENO	3	1					ARTIGIANALE			
23	VIA PICENO	3	1					UFFICIO			
24	VIA PICENO	1	1					UFFICIO			
25								SOPPRESSO			
26	VIA PICENO	1	T					COMMERCIALE			
27	VIA PICENO	1	T					COMMERCIALE			
28	VIA PICENO	1	T					COMMERCIALE			
29	VIA PICENO	3	T					COMMERCIALE			

Protocollo _____

data _____

IL TECNICO _____
ALBO DEI GEOMETRI DELLA PROVINCIA DI MACERATA n. _____

Codice Fiscale: _____

_____ firma e timbro

ELABORATO PLANIMETRICO

Compilato da:

Iscritto all'albo:
Geometri

Prov. Macerata

N. [redacted]

**Agenzia delle Entrate
CATASTO FABBRICATI
Ufficio Provinciale di
Macerata**

Comune di Montecosaro


Sezione: Foglio: 24 Particella: 1238

Protocollo n. del

Tipo Mappale n. del

Dimostrazione grafica dei subalterni

Scala 1 : 500

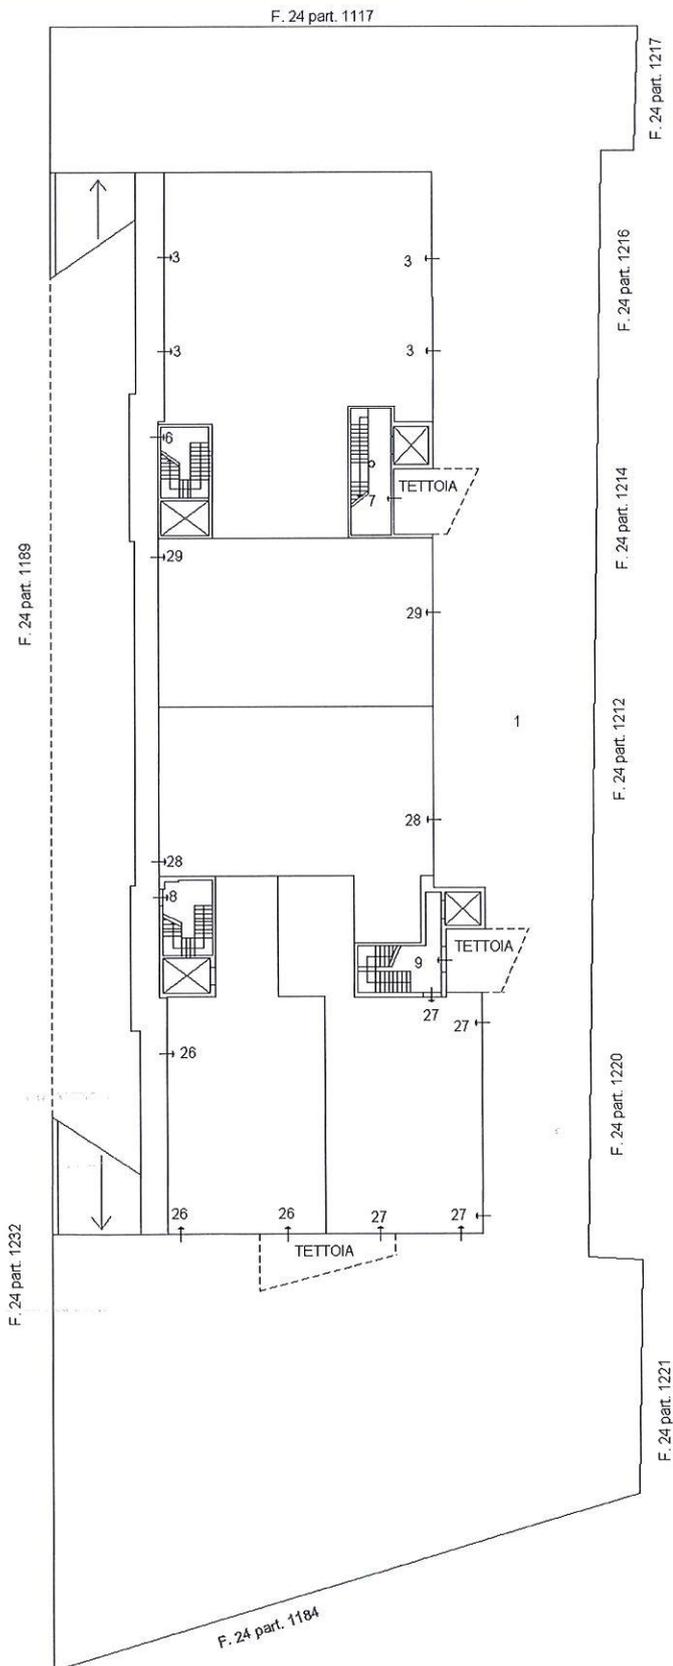

PIANO TERRA



ELABORATO PLANIMETRICO

Compilato da:

Iscritto all'albo:
Geometri

Prov. Macerata

N. [REDACTED]

**Agenzia delle Entrate
CATASTO FABBRICATI
Ufficio Provinciale di
Macerata**

11/01/2011 10:00:00
PA 1234 567890123

Comune di Montecosaro


Sezione: Foglio: 24 Particella: 1238

Protocollo n. del

Tipo Mappale n. del

Dimostrazione grafica dei subalterni

Scala 1 : 500

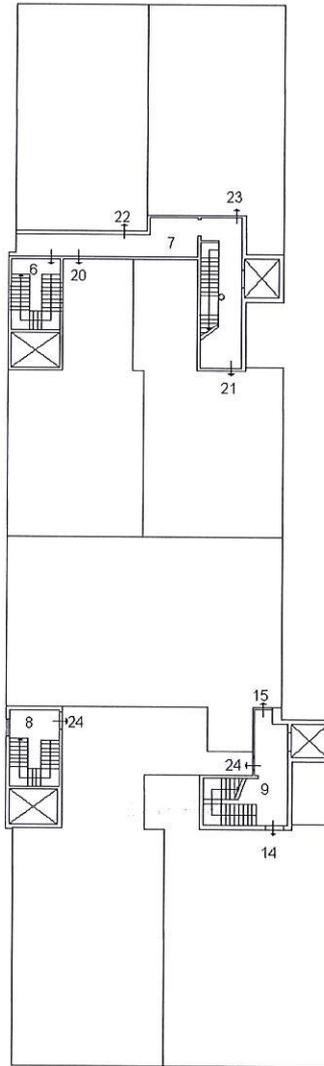

PIANO PRIMO



ELABORATO PLANIMETRICO

Compilato da:

Iscritto all'albo:
Geometri

Prov. Macerata N. [REDACTED]


**Agenzia delle Entrate
CATASTO FABBRICATI
Ufficio Provinciale di
Macerata**

Comune di Montecosaro
Sezione: Foglio: 24 Particella: 1238

Protocollo n. del
Tipo Mappale n. del

Dimostrazione grafica dei subalterni

Scala 1 : 500

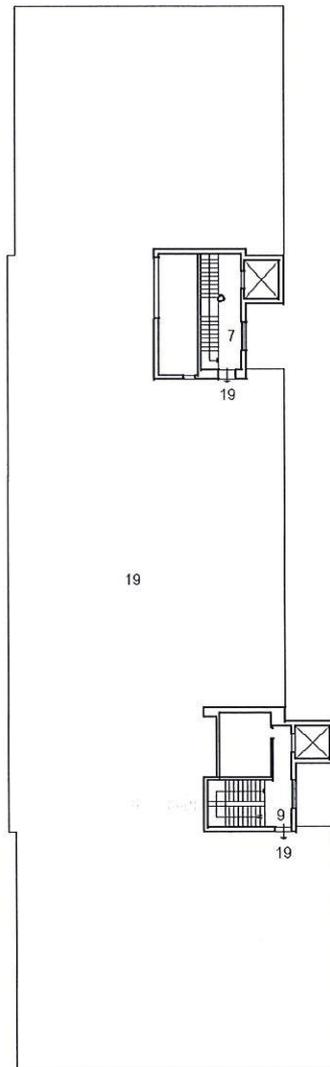

PIANO SECONDO



ELABORATO PLANIMETRICO

Compilato da:

Iscritto all'albo:
Geometri

Prov. Macerata

N. [REDACTED]

**Agenzia delle Entrate
CATASTO FABBRICATI
Ufficio Provinciale di
Macerata**

Comune di Montecosaro

Sezione: Foglio: 24

Particella: 1238

Protocollo n.


del

Tipo Mappale n.

del

Dimostrazione grafica dei subalterni

Scala 1 : 500

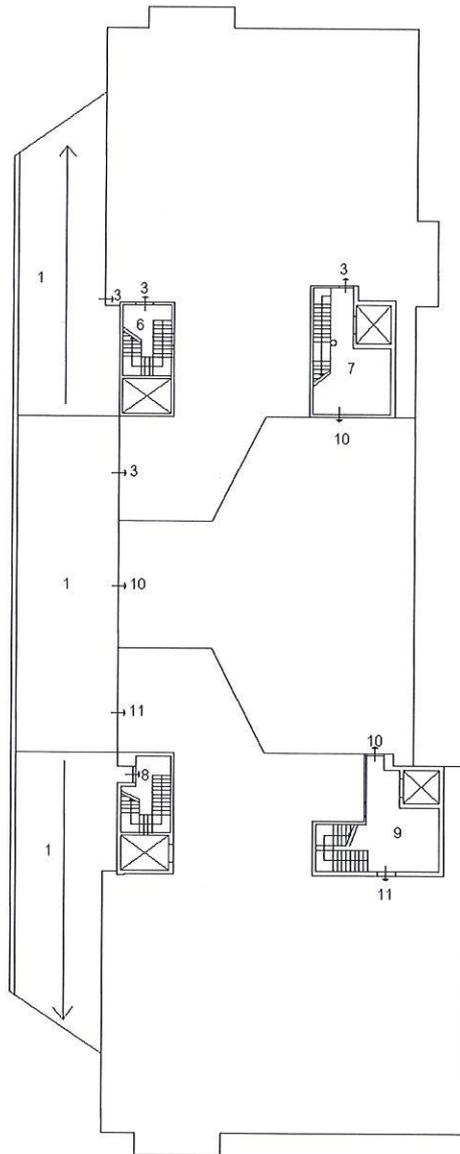

PIANO S1



Firmato digitalmente da



**Direzione Provinciale
di Macerata**
Ufficio Provinciale - Territorio

Data: 21/12/2016

Ora: 9.51.47

Ricevuta di Avvenuta Denuncia di Variazione

pag: 1 di 1

Catasto Fabbricati

Protocollo n.: MC0077583 Codice di Riscontro: 0000EX0XX Operatore: MNTPRD	Comune di MONTECOSARO (Codice: K3BD)	Ditta n.: 1 di 1
	Unità a destinazione ordinaria n.: -	Unità in variazione n.: 2
	Tipo Mappale n.: -	Unità in costituzione n.: -
	Unità a dest.speciale e particolare n.: -	Unità in soppressione n.: -
	Beni Comuni non Censibili n: 2	
Motivo della variazione: SIST. LEGENDA ELENCO SUB		

UNITA' IMMOBILIARI

Identificativo catastale										Dati di classamento proposti			
Prog.	Op.	Sez.UR.	Foglio	Numero	Sub.	Ubicazione	ZC	Cat.	Cl.	Cons.	Sup.Cat.	Rendita	Rur
1	V		24	1238	7	VIA PICENO n. 3, p. S1-T, 1-2							
2	V		24	1238	9	VIA PICENO n. 1, p. S1-T, 1-2							



MODELLO UNICO INFORMATICO DI AGGIORNAMENTO DEGLI ATTI CATASTALI
ACCERTAMENTO DELLA PROPRIETA' IMMOBILIARE URBANA

mod. D1

Quadro B Dichiarazione di variazione presentata ai sensi dell'art. 20 del RDL 13 aprile 1939, n. 652							
Tipo Mappale n.	del	Unita'	a destinazione ordinaria	n.	Unita' in soppressione	n.	1
			speciale e particolare	n.	in variazione	n.	
			beni comuni non censibili	n.	in costituzione	n.	1
Causali: Variazione della destinazione (da LASTRICO SOLARE a BCNC)							
Data in cui la variazione si è verificata (ultimazione dei lavori): 21/12/2016							
Documenti allegati:	Mod. 1N parte I	n.	Mod. 2N parte I	n.	planimetrie	n.	
	Mod. 1N parte II	n.	Mod. 2N parte II	n.	pagine elaborato planimetrico	n.	4
Preallineamento	Volture	n.	Variazioni	n.	Accatastamenti	n.	
	Unita' afferenti con intestati	n.	Unita' afferenti	n.			

Quadro U Unita' Immobiliari																		
Riferimenti Catastali						Utilita' Comuni Censibili				Dati di Classamento Proposti								
N.	Part. spec.	Oper.	Sez.	Foglio	Particella Sub.	Op.	Sez.	Foglio	Particella Sub.	Z.C.	Cat.	Cl.	Cons.	Superf. cat.	Rendita	1N/2N	Plan.	
										Piano	Scala	Interno	Lotto	Edificio				
1		S		24	1238	19												
2	BCNC	C		24	1238	30												
via piceno										1	3							
																		2

Quadro D Note Relative al Documento e Relazione Tecnica
<p>pietrella fabiola firma in qualita' di curatore fallimentare, la variazione consiste nella variazione da lastrico solare a bene ai sub che ne hanno l'accesso.</p>

- Dichiaro di non essere nella condizione di sospensione o revoca dell'esercizio della professione.
- Dichiaro di effettuare la presentazione del presente atto su incarico di:

[REDACTED]

quale soggetto obbligato, residente in MACERATA (MC) - [REDACTED]

Indirizzo PEC: [REDACTED]

- Dichiaro che il presente modello unico informatico di aggiornamento degli atti catastali è conforme ai documenti cartacei in originale sottoscritti da me medesimo e dal soggetto obbligato.

Il Tecnico: **Geom. [REDACTED]**

ALBO DEI GEOMETRI DELLA PROVINCIA DI MACERATA n. [REDACTED]

Codice Fiscale: [REDACTED]

Riservato all'Ufficio	Data _____	Protocollo _____
Verifica eseguita in data	Eseguita la registrazione	Notifica eseguita in data
_____	_____	_____
_____	_____	_____
l'incaricato	l'incaricato	l'incaricato

ACCERTAMENTO DELLA PROPRIETA' IMMOBILIARE URBANA
ELENCO DEI SUBALTERNI ASSEGNATI

Elenco Subalterni

Comune		Sezione		Foglio		Particella		Tipo mappale		del:	
MONTECOSARO				24		1238					
Sub.	UBICAZIONE via/piazza	n° civ.	Piani	Scala	Int.	Entità di Costruzione		DESCRIZIONE			
1	VIA PICENO	1-3	T					BCNC A TUTTI I SUB - CORTE			
2								SOPPRESSO			
3	VIA PICENO	3	SI-T					DEPOSITO			
4								SOPPRESSO			
5								SOPPRESSO			
6	VIA PICENO	3	SI-T-1					BCNC AI SUB 3-7 - SCALA			
7	VIA PICENO	3	SI-T-1-2					BCNC AI SUB 3-10-20-21-22 E 23 - SCALA E CORRIDOIO.			
8	VIA PICENO	1	SI-T-1					BCNC AI SUB 24-26 - SCALA			
9	VIA PICENO	1	SI-T-1-2					BCNC AI SUB 10-11-14-15 24-27 - SCALA E CORRIDOIO.			
10	VIA PICENO	1	SI					AUTORIMESSA COLLETTIVA			
11	VIA PICENO	1	SI					DEPOSITO			
12								SOPPRESSO			
13								SOPPRESSO			
14	VIA PICENO	1	1					ARTIGIANALE			
15	VIA PICENO	1	1					UFFICIO			
16								SOPPRESSO			
17								SOPPRESSO			
18								SOPPRESSO			
19								SOPPRESSO			
20	VIA PICENO	3	1					UFFICIO			
21	VIA PICENO	3	1					ARTIGIANALE			
22	VIA PICENO	3	1					ARTIGIANALE			
23	VIA PICENO	3	1					UFFICIO			
24	VIA PICENO	1	1					UFFICIO			
25								SOPPRESSO			
26	VIA PICENO	1	T					COMMERCIALE			
27	VIA PICENO	1	T					COMMERCIALE			
28	VIA PICENO	1	T					COMMERCIALE			
29	VIA PICENO	3	T					COMMERCIALE			
30	VIA PICENO	1-3	2					BCNC AI SUB. 3 -10- 11 - 14 - 15 - 21 - 22 - 23 - 24 E 27 (LADRICO).			

ACCERTAMENTO DELLA PROPRIETA' IMMOBILIARE URBANA
ELENCO DEI SUBALTERNI ASSEGNATI

Elenco Subalterni

Protocollo _____	data _____
IL TECNICO Geom. _____	
ALBO DEI GEOMETRI DELLA PROVINCIA DI MACERATA n. _____	
Codice Fiscale: _____	_____ firma e timbro

ELABORATO PLANIMETRICO

Compilato da:

Iscritto all'albo:
Geometri

Prov. Macerata

N. [REDACTED]

Agenzia delle Entrate
CATASTO FABBRICATI
Ufficio Provinciale di
Macerata

Comune di Montecosaro

Sezione: Foglio: 24

Particella: 1238

Protocollo n.


del

Tipo Mappale n.

del

Dimostrazione grafica dei subalterni

Scala 1 : 500

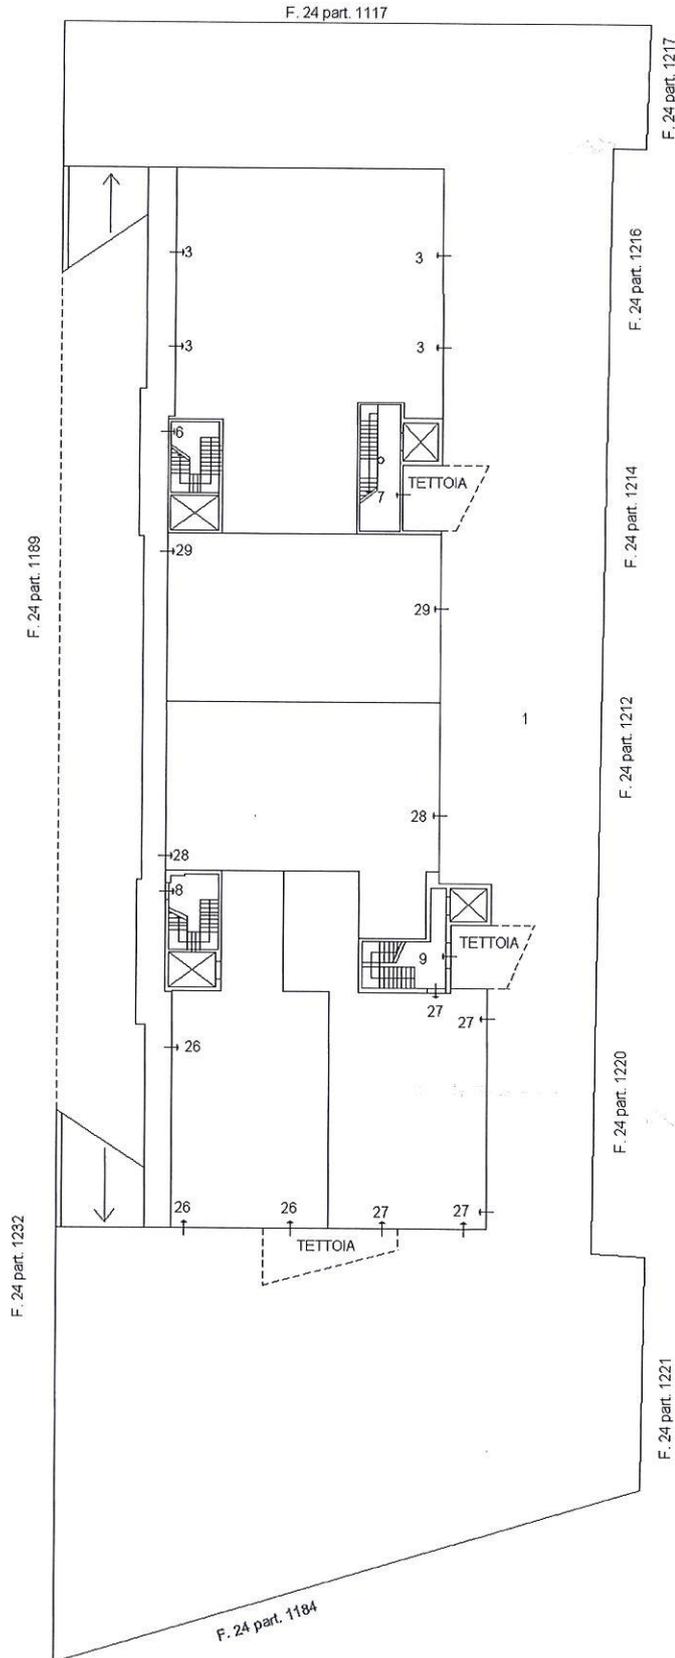

PIANO TERRA



ELABORATO PLANIMETRICO

Compilato da:

Isritto all'albo:
Geometri

Prov. Macerata N. ■■■■

**Agenzia delle Entrate
CATASTO FABBRICATI
Ufficio Provinciale di
Macerata**

Comune di Montecosaro


Sezione: Foglio: 24 Particella: 1238

Protocollo n. del

Tipo Mappale n. del

Dimostrazione grafica dei subalterni

Scala 1 : 500

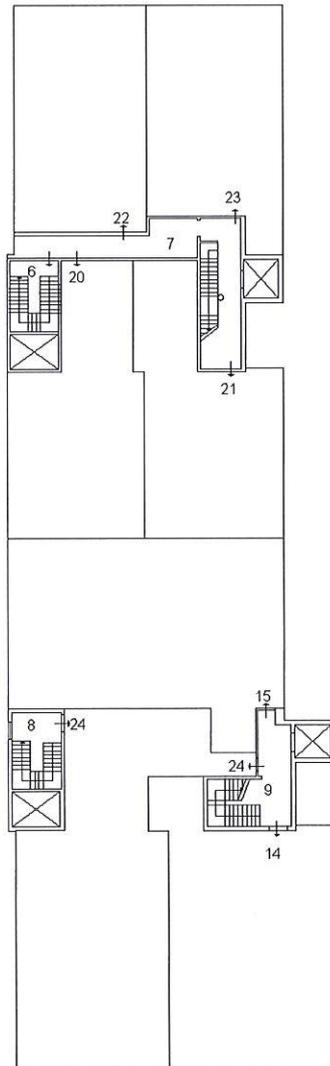

PIANO PRIMO



ELABORATO PLANIMETRICO

Compilato da:

Iscritto all'albo:
Geometri

Prov. Macerata

N. ■■■

**Agenzia delle Entrate
CATASTO FABBRICATI
Ufficio Provinciale di
Macerata**

www.agenziaentrate.gov.it

Comune di Montecosaro

Sezione: Foglio: 24

Particella: 1238

Protocollo n.


del

Tipo Mappale n.

del

Dimostrazione grafica dei subalterni

Scala 1 : 500

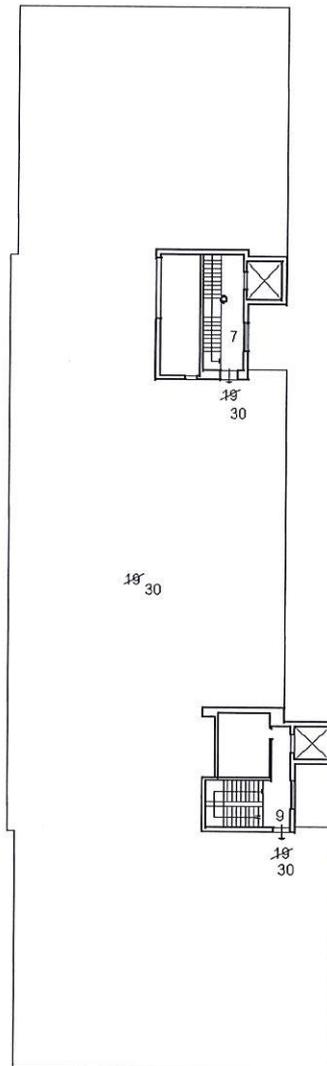

PIANO SECONDO



ELABORATO PLANIMETRICO

Compilato da:

Iscritto all'albo:
Geometri

Prov. Macerata

N.:

**Agenzia delle Entrate
CATASTO FABBRICATI
Ufficio Provinciale di
Macerata**

Comune di Montecosaro

Sezione: Foglio: 24

Particella: 1238

Protocollo n.


del

Tipo Mappale n.

del

Dimostrazione grafica dei subalterni

Scala 1 : 500

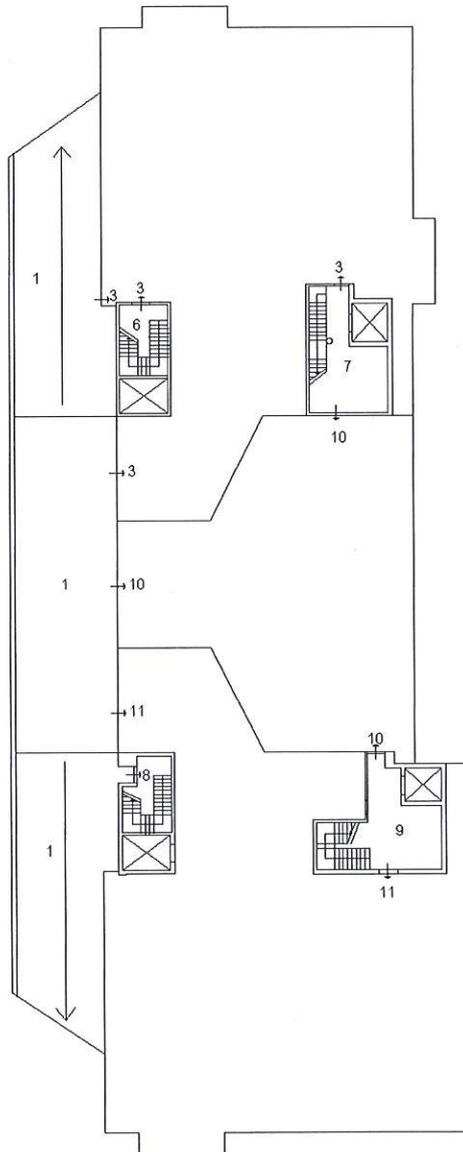

PIANO S1



Firmato digitalmente da



Direzione Provinciale
di Macerata
Ufficio Provinciale - Territorio

Data: 22/12/2016

Ora: 10.48.41

pag: 1 di 1

Ricevuta di Avvenuta Denuncia di Variazione

Catasto Fabbricati

Protocollo n.: MC0077902 Codice di Riscontro: 0000E2222 Operatore: MNTPRD	Comune di MONTECOSARO (Codice: K3BD)	Ditta n.: 1 di 1
	Unità a destinazione ordinaria n.: -	Unità in variazione n.: -
Tipo Mappale n.: -	Unità a dest.speciale e particolare n.: -	Unità in costituzione n.: 1
	Beni Comuni non Censibili n: 1	Unità in soppressione n.: 1
Motivo della variazione: VARIAZIONE DELLA DESTINAZIONE DA LASTRICO SOLARE A BCNC		

UNITA' IMMOBILIARI

Identificativo catastale							Dati di classamento proposti						
Prog.	Op.	Sez.UR.	Foglio	Numero	Sub.	Ubicazione	ZC	Cat.	Cl.	Cons.	Sup.Cat.	Rendita	Rur
1	S		24	1238	19								
2	C		24	1238	30	VIA PICENO n. 1 ,3, p. 2							

Riservato all'Ufficio

Prospetto di liquidazione n: 22686/2016

Importo della liquidazione: Euro 0,00


Data: 22/12/2016

Protocollo accettazione n.: MC0077902/2016 L'incaricato

Agenzia del Territorio
CATASTO FABBRICATI
Ufficio Provinciale di
Macerata

Dichiarazione protocollo n. _____ del _____	
Planimetria di u.i.u. in Comune di Montecosaro	
Via Piceno _____ civ. 3	
Identificativi Catastali:	Compilata da:
Sezione:	Tassetti Rossella
Foglio: 24	Iscritto all'albo:
Particella: 1238	Architetti
Subalterno: 23	Prov. Macerata
	N. 240

cheda n. 1 Scala 1:200

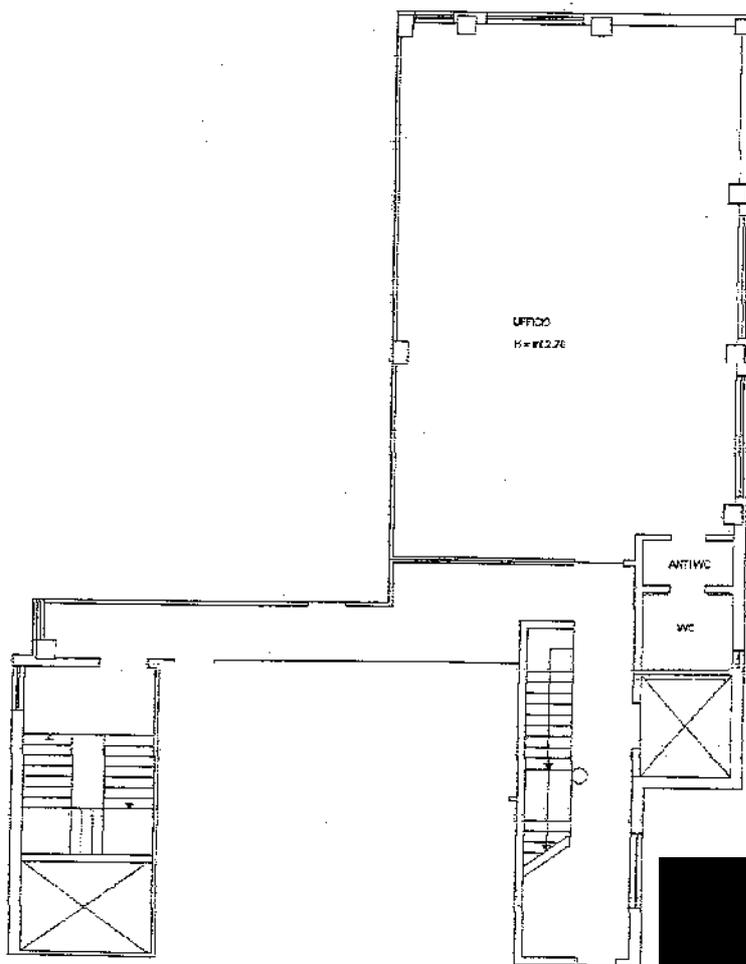

UFFICIO n. 133