

TRIBUNALE DI NAPOLI
5ª SEZIONE CIVILE ESECUZIONI IMMOBILIARI

PROCEDURA DI ESECUZIONE IMMOBILIARE N. 978/2011

PROMOSSA DA



IN DANNO A



ALLEGATO N° 37

LOTTO 2

IMMOBILE n. 2 - Appartamento Piano Primo/SI-sez. - SOC - fogl. 5 - p.lla 1295 - sub 12

IMMOBILE n. 6 - Box auto Piano Seminterrato - sez. - SOC - fogl. 5 - p.lla 1295 - sub 25

Geom. Luigi DI MICCO


VIA ARTE DELLA LANA N. 17 80138 NAPOLI

STUDIO TECNICO


VIA DUCA D'AOSTA N. 64 80026 CASORIA -NA-

Tel. 081/7586975 cell. 3358365628 e-mail dimicco.luigi@alice.it PEC luigi.dimicco@geopec.it


ELABORATO PLANIMETRICO 1:500

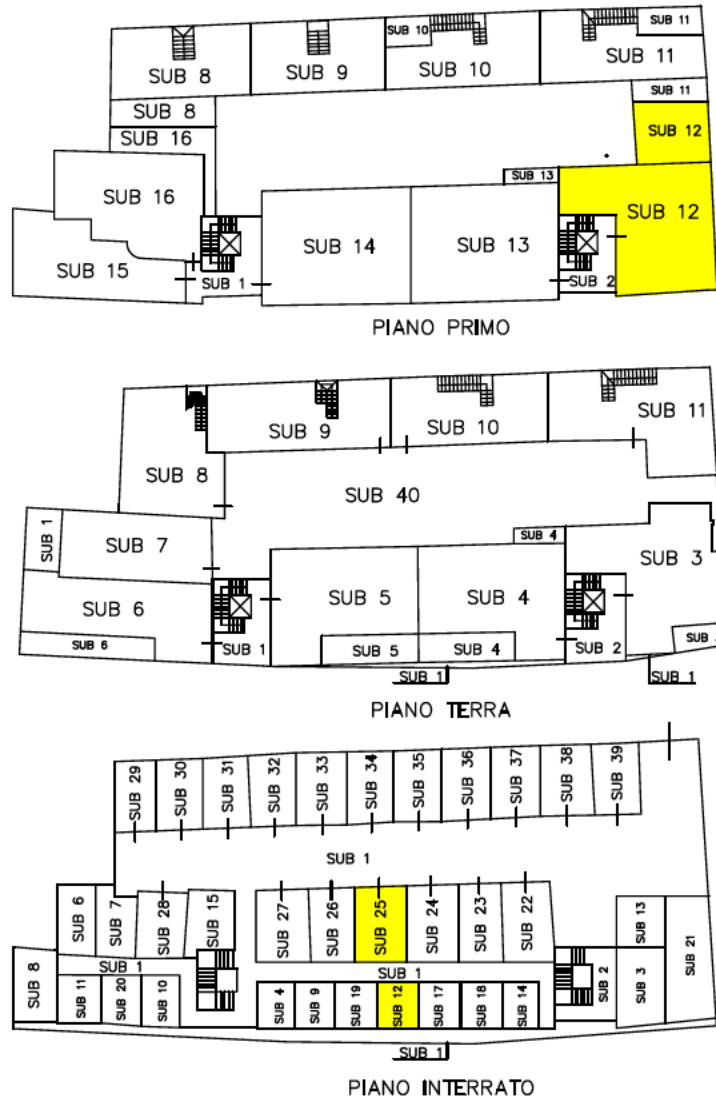


PLANIMETRIA BOX-AUTO PIANO INTERRATO
Scala 1:100

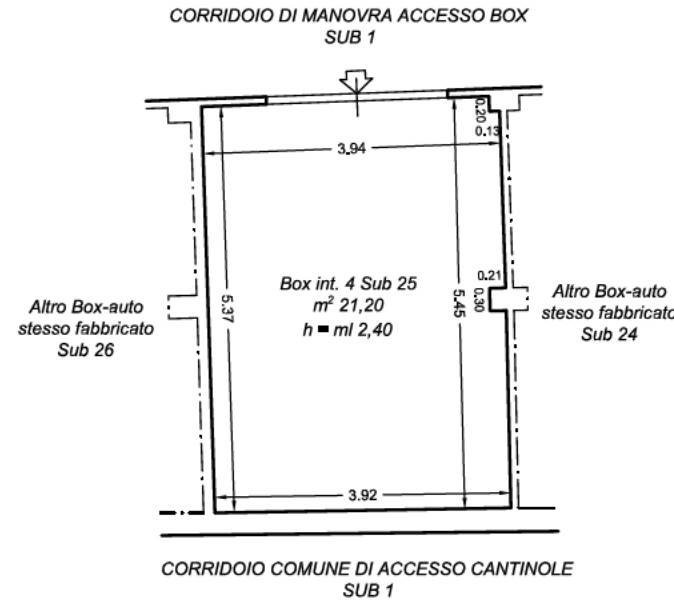


PLANIMETRIA APPARTAMENTO PIANO PRIMO
Scala 1:100

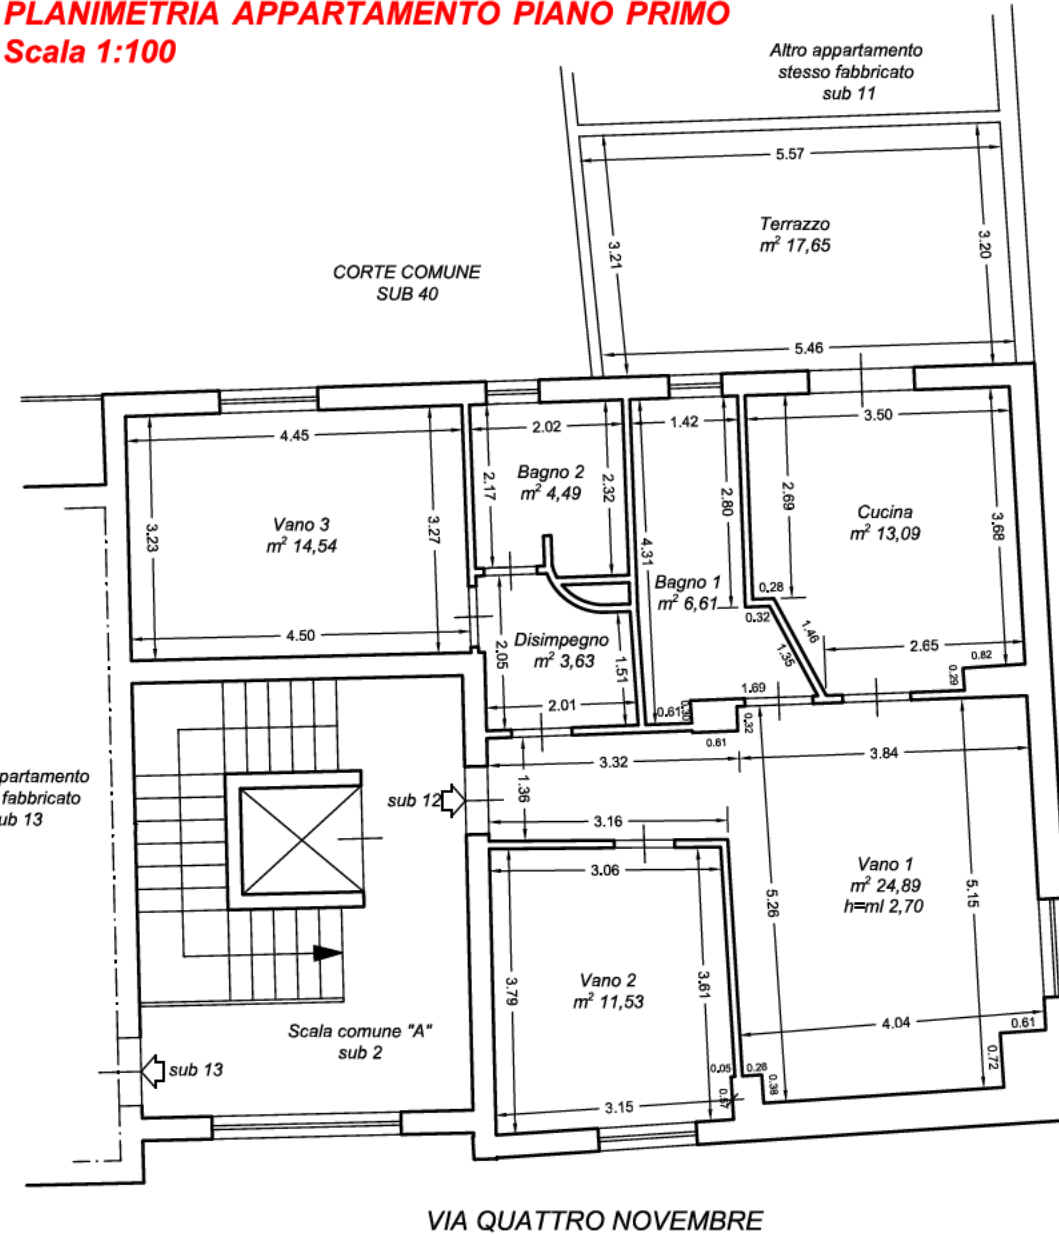

TRAVERSA CIECA DI
VIA QUATTRO NOVEMBRE

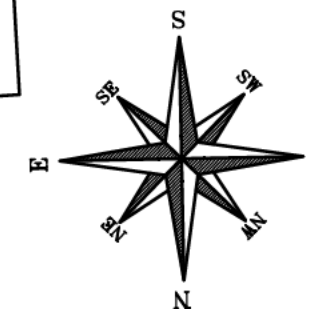

PLANIMETRIA CANTINOLA PIANO INTERRATO
Scala 1:100

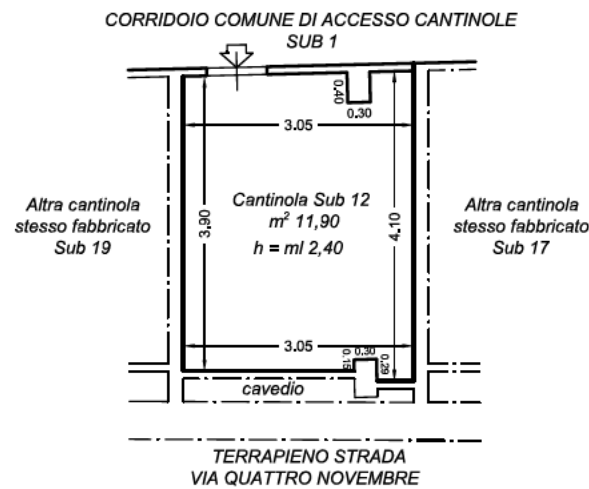

TRIBUNALE di NAPOLI
V^A SEZIONE CIVILE
ESECUZIONI IMMOBILIARI
G. E. dott. Salvatore DI LONARDO

PROCEDURA ESECUTIVA N. 978/2011

Creditore Procedente: [REDACTED]

Debitori Esecutati: [REDACTED]

-COMUNE DI NAPOLI-
-Sez. SOC-
Via Quattro Novembre n. 19 Scala "A"
PIANO PRIMO/INTERRATO (appartamento/cantinola)
PIANO INTERRATO (box-auto)

LOTTO N. 2

Dati Catastali

Imm.	appartam.to	box auto
Sez.	SOC	SOC
Foglio	5	5
P.lla	1295	1295
sub	12	25
Cat.	A/2	C/6
Cl.	8	8
Consist.	5,0vani	22m ²
Red. Cat.	€.1020,00	€. 174,98

DATI TECNICI

PIANO PRIMO Appartamento sub 12
PIANO INTERRATO Cantinola sub 12
PIANO INTERRATO Box-auto int. 4 sub 25
Sup. Utile appartamento = mq. 96,43
Sup. Utile cantinola = mq. 11,90
Sup. Utile box auto = mq. 21,20
Sup. Convenz.le (appart./cant.) = mq. 90,02
Sup. Convenz.le (box-auto) = mq. 21,20
Sup. Comm.le (appart./cant.) = mq. 104,39
Sup. Comm.le (box-auto) = mq. 24,79
H(appartamento) = ml. 2,70
H(box-auto) = ml. 2,40
Scala 1 : 100