

TRIBUNALE DI NAPOLI
5ª SEZIONE CIVILE ESECUZIONI IMMOBILIARI

PROCEDURA DI ESECUZIONE IMMOBILIARE N. 978/2011

PROMOSSA DA



IN DANNO A



ALLEGATO N° 40

LOTTO 5

IMMOBILE n. 5 - Appartamento Piano Primo/S1-sez. - SOC - fogl. 5 - p.lla 1295 - sub 14

IMMOBILE n. 7 - Box auto Piano Seminterrato - sez. - SOC - fogl. 5 - p.lla 1295 - sub 28

Geom. Luigi DI MICCO


VIA ARTE DELLA LANA N. 17 80138 NAPOLI

STUDIO TECNICO


VIA DUCA D'AOSTA N. 64 80026 CASORIA -NA-

Tel. 081/7586975 cell. 3358365628 e-mail dimicco.luigi@alice.it PEC luigi.dimicco@geopec.it


ELABORATO PLANIMETRICO 1:500

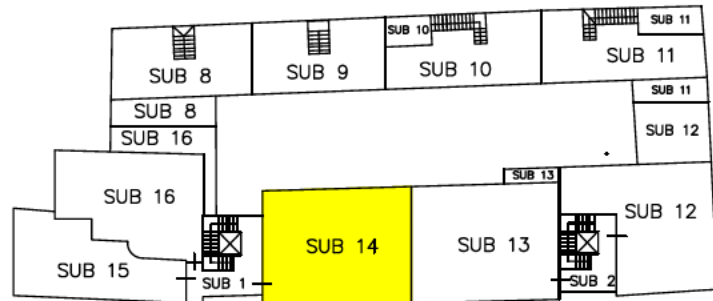

PIANO PRIMO

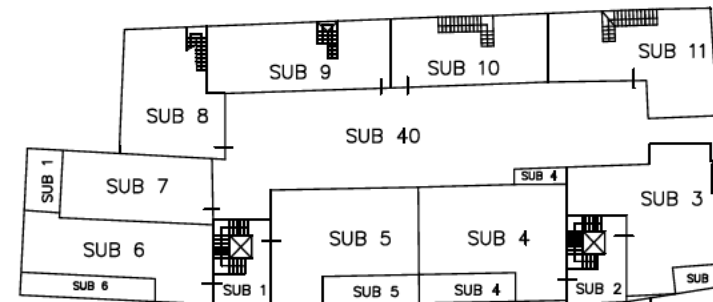


PIANO TERRA

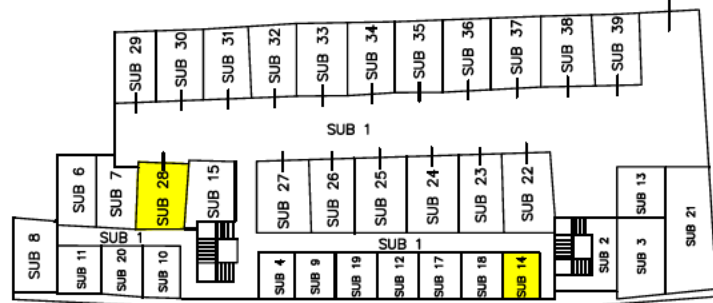


PIANO INTERRATO


**PLANIMETRIA CANTINOLA PIANO INTERRATO
Scala 1:100**

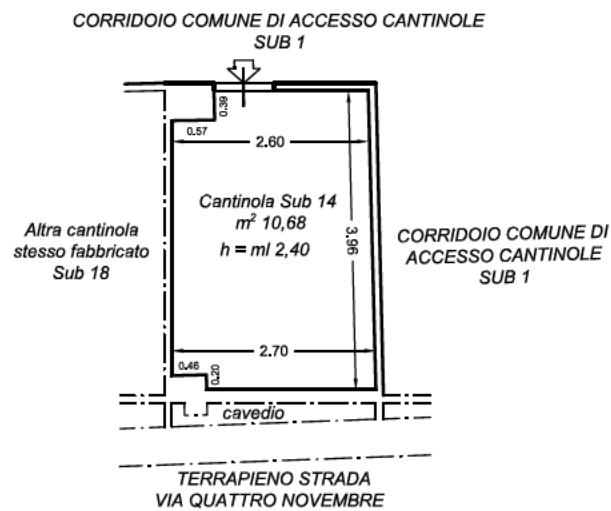

**PLANIMETRIA BOX-AUTO PIANO INTERRATO
Scala 1:100**

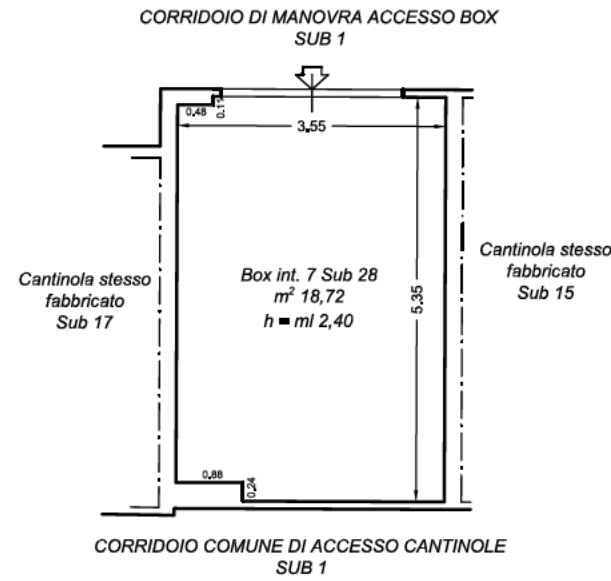

**PLANIMETRIA APPARTAMENTO PIANO PRIMO
Scala 1:100**

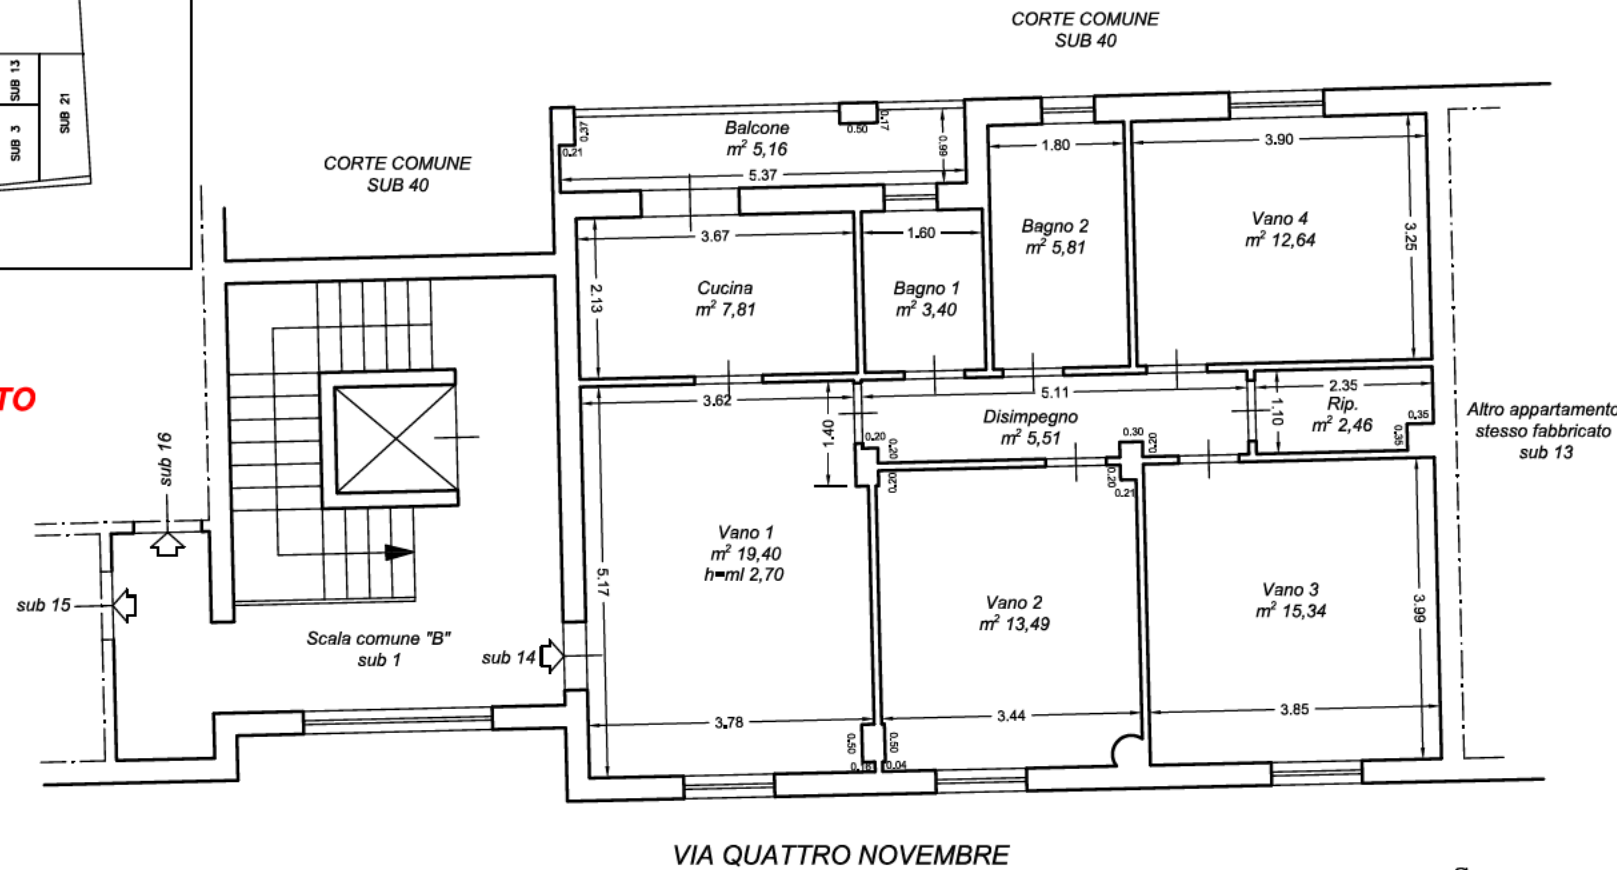

TRIBUNALE di NAPOLI

V^A SEZIONE CIVILE
ESECUZIONI IMMOBILIARI
G. E. dott. Salvatore DI LONARDO

PROCEDURA ESECUTIVA N. 978/2011

Creditore Procedente [REDACTED]

Debitori Esecutati: [REDACTED]

-COMUNE DI NAPOLI-
-Sez. SOC-
Via Quattro Novembre n. 21 Scala "B"

PIANO PRIMO/INTERRATO (appartamento/cantinola)

PIANO INTERRATO (box-auto)

LOTTO N. 5

Dati Catastali

Imm.	appartam.to	box auto
Sez.	SOC	SOC
Foglio	5	5
P.lla	1295	1295
sub	14	28
Cat.	A/2	C/6
Cl.	8	8
Consist.	5,5vani	16m ²
Red. Cat.	€.1122,00	€. 127,26

DATI TECNICI

PIANO PRIMO Appartamento sub 14
 PIANO INTERRATO Cantinola sub 14
 PIANO INTERRATO Box-auto int. 7 sub 28
 Sup. Utile appartamento = mq. 91,02
 Sup. Utile cantinola = mq. 10,68
 Sup. Utile box auto = mq. 18,72
 Sup. Convenz.le (appart./cant.) = mq. 92,74
 Sup. Convenz.le (box-auto) = mq. 18,72
 Sup. Comm.le (appart./cant.) = mq. 108,20
 Sup. Comm.le (box-auto) = mq. 21,89
 H(appartamento) = ml. 2,70
 H(box-auto) = ml. 2,40
 Scala 1 : 100

