

TRIBUNALE DI NAPOLI
5ª SEZIONE CIVILE ESECUZIONI IMMOBILIARI

PROCEDURA DI ESECUZIONE IMMOBILIARE N. 978/2011

PROMOSSA DA

[REDACTED]

IN DANNO A

[REDACTED]

ALLEGATO N° 41

LOTTO 6

IMMOBILE n. 11 - Box auto Piano Seminterrato - sez. - SOC - fogl. 5 - p.lla 1295 - sub 36

Geom. Luigi DI MICCO


VIA ARTE DELLA LANA N. 17 80138 NAPOLI

STUDIO TECNICO


VIA DUCA D'AOSTA N. 64 80026 CASORIA -NA-

Tel. 081/7586975 cell. 3358365628 e-mail dimicco.luigi@alice.it PEC luigi.dimicco@geopec.it


ELABORATO PLANIMETRICO 1:500

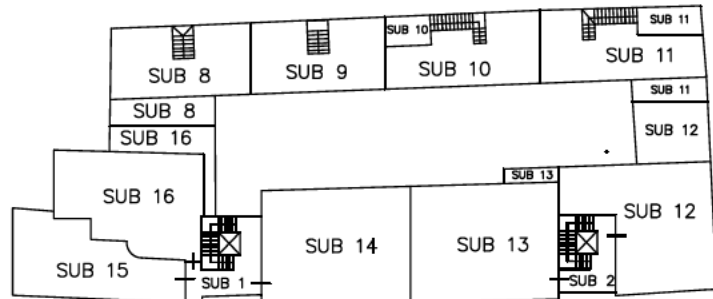

PIANO PRIMO


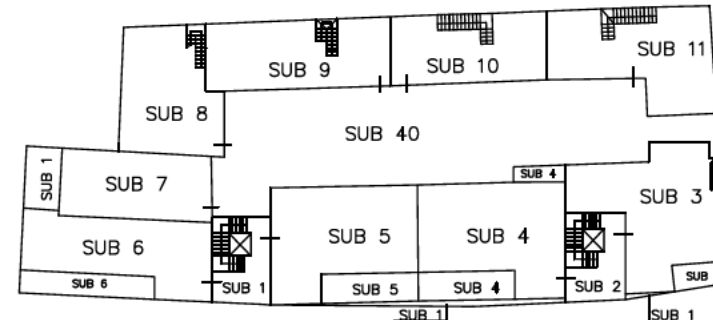


PIANO TERRA

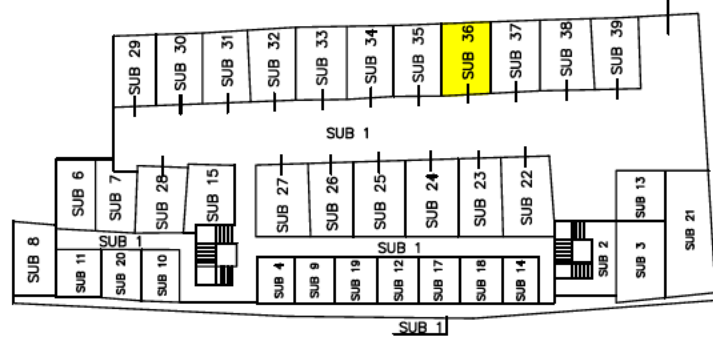

PIANO INTERRATO

**PLANIMETRIA BOX-AUTO PIANO INTERRATO
Scala 1:100**

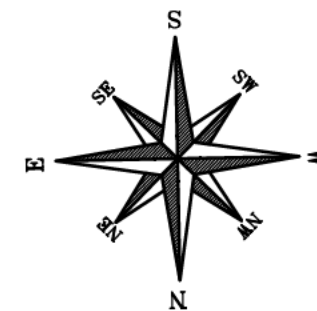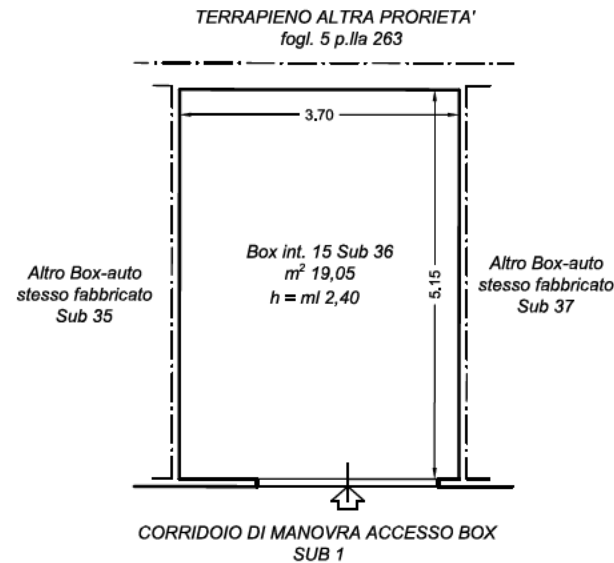

TRIBUNALE di NAPOLI
V^A SEZIONE CIVILE
ESECUZIONI IMMOBILIARI
G. E. dott. Salvatore DI LONARDO

PROCEDURA ESECUTIVA N. 978/2011

Creditore Procedente: [REDACTED]

Debitori Esecutati [REDACTED]

-COMUNE DI NAPOLI-
-Sez. SOC-
Via Domenico Colasanto snc

PIANO INTERRATO (box-auto)

LOTTO N. 6

Dati Catastali

Imm.	box auto
Sez.	SOC
Foglio	5
P.lla	1295
sub	36
Cat.	C/6
Cl.	8
Consist.	19m ²
Red. Cat.	€ 151,12



DATI TECNICI

PIANO INTERRATO Box-auto int. 15 sub 36

Sup. Utile box auto = mq. 19,05

Sup. Convenz.le (box-auto) = mq. 19,05

Sup. Comm.le (box-auto) = mq. 22,28

H(box-auto) = ml. 2,40

Scala 1 : 100