

**Agenzia del Territorio
CATASTO FABBRICATI
Ufficio Provinciale di
Napoli**

Dichiarazione protocollo n. NA0138986 del 10/03/2006

Planimetria di u.i.u. in Comune di Giugliano In Campania

Trav. Di Via Madonna Del Pantano

civ. SNC

Identificativi Catastali:

Sezione:

Foglio: 83

Particella: 1787

Subalterno: 17

Compilata da:

Serrato Cesarino

Iscritto all'albo:

Ingegneri



Prov. Napoli

N. 2056

Scheda n. 1

Scala 1:100

PIANO TERZO

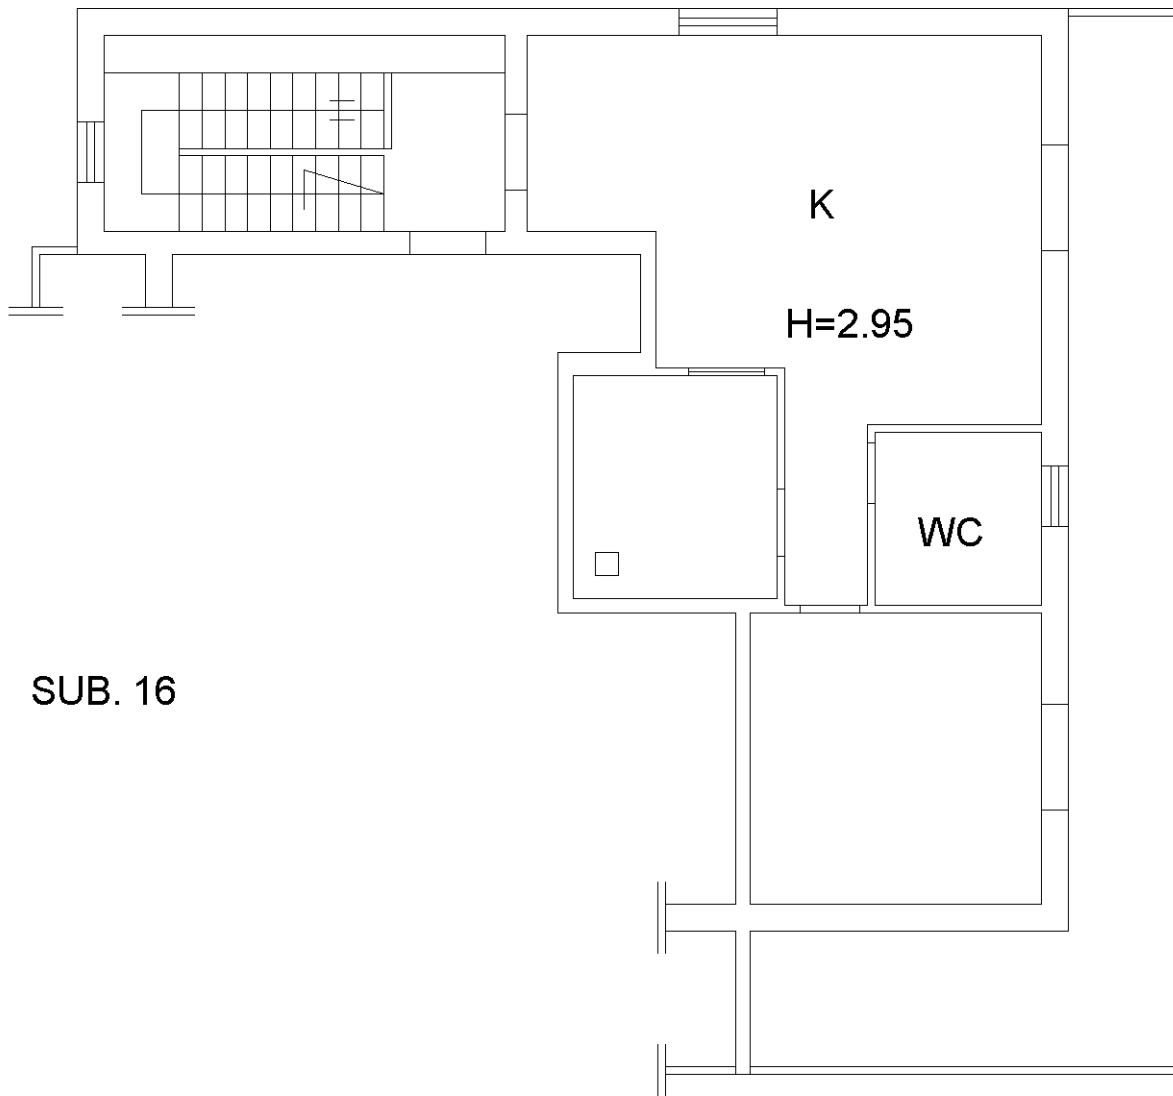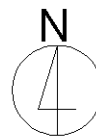

SUB. 2

SUB. 2

Ultima planimetria in atti