

*Allegato 4: Documentazione relativa all'immobile di cui al Lotto 1
(Autorimessa in Via G. Carducci n. 41)*



Allegato 4-1: Planimetria del bene e dossier fotografico




Planimetria stato di fatto dell'immobile sito in Lentini (SR) nella Via G. Carducci n. 41, piano terra - scala 1:50

PIANTA PIANO TERRA

ALTRA PROPRIETA'

Firmato Da: FRANCESCO SCARNATO Emesso Da: ARUBAPEC EU QUALIFIED CERTIFICATES CA G1 Serial#: 4527985c49b4caee59ad679e922914

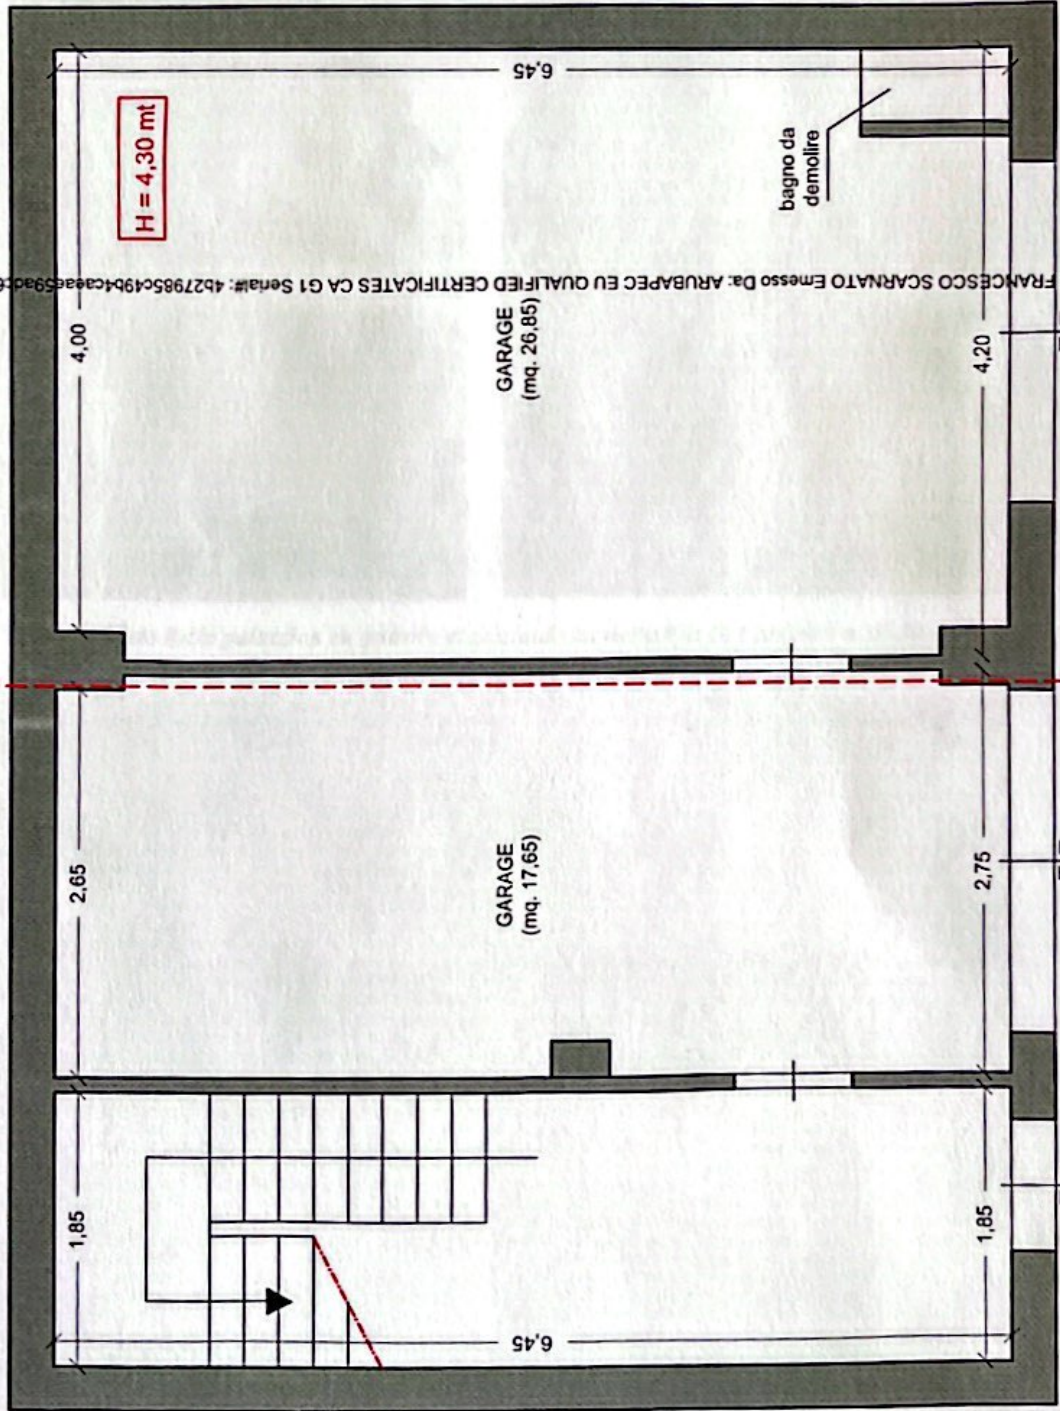

ALTRA PROPRIETA'

ALTRA PROPRIETA'

LOTTO OGGETTO DI VENDITA

VIA G. CARDUCCI





Foto 1: Vista della palazzina su quattro elevazioni sita nella Via G. Carducci n.37-39-41



Foto 2: Individuazione dell'autorimessa sita al civico n. 41 della G. Carducci (Lotto 1 di vendita)

*Dott. Ing. Scarnato Francesco
Viale Scala Greca n. 242 – Siracusa
Tel. 0931/750514
e-mail: ing.scarnato@libero.it*





Foto 3: Vista dell'autorimessa



Foto 4: Vista dell'autorimessa

*Dott. Ing. Scarnato Francesco
Viale Scala Greca n. 242 – Siracusa
Tel. 0931/750514
e-mail: ing.scarnato@libero.it*

