


ESTRATTO DI MAPPA
Sc. 1:2000

COMUNE DI LATINA

ELABORATO PLANIMETRICO ALLEGATO
AL TIPO MAPPALE N. 27056 DEL 20/5/85

Fg. N. 207

MAPPALE N. 121

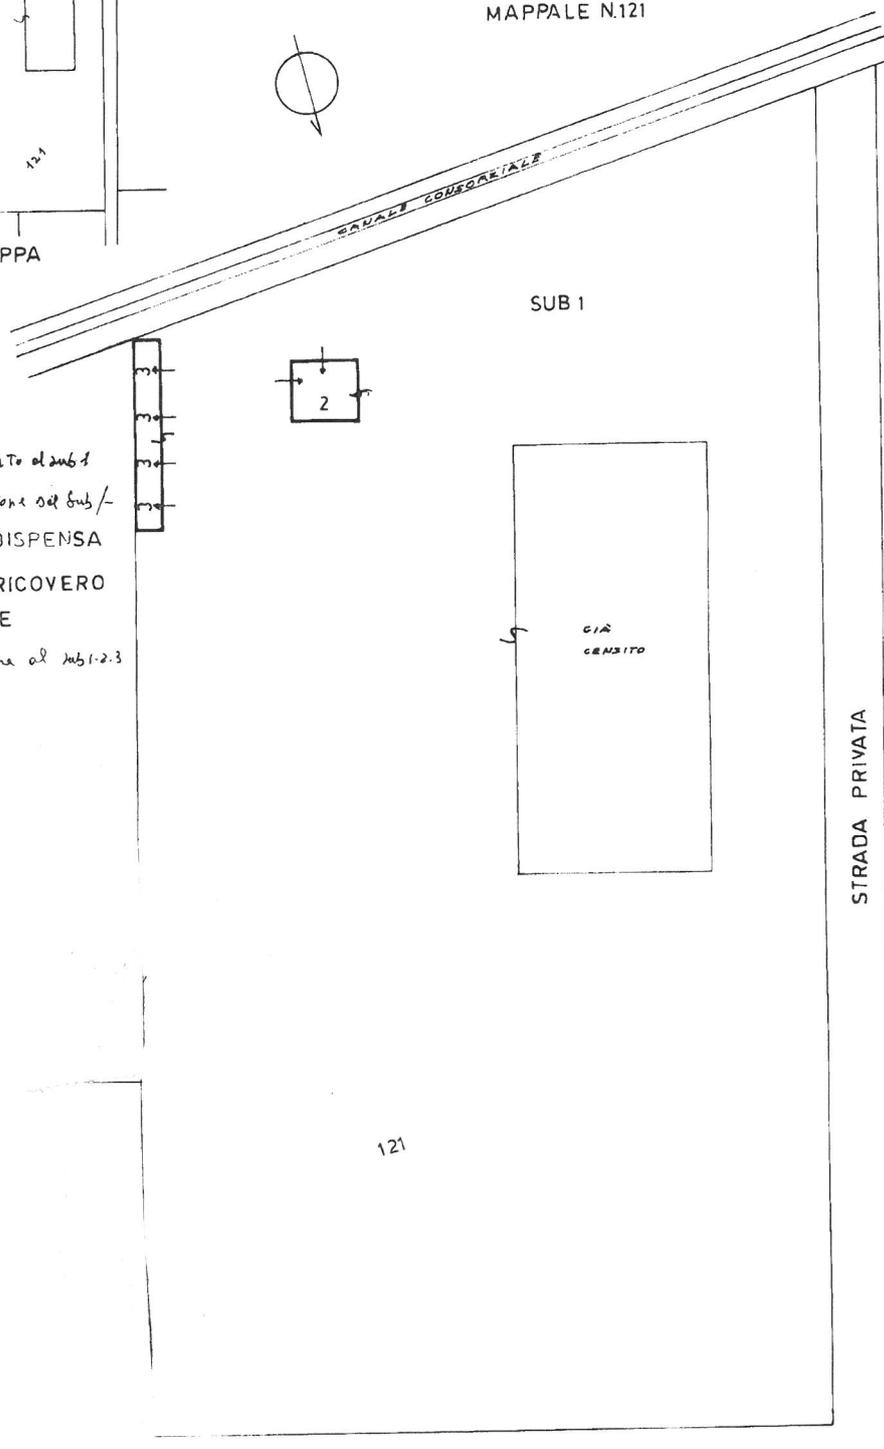

- SUB/- già Genito Variato alamb
- SUB/4 PER VARIAZIONE del SUB/-
- SUB 2-LOCALE USO DISPENSA
- SUB 3-LOCALE USO RICOVERO ANIMALI DA CORTILE
- SUB/4 Corte Comune al mb1-2.3

ARCHITETTO
 DI LATINA
Primitivo Pastorelli
 INDIRIZZO
 GRUPPO

Prof. 9/10/85
 30/10/85

Sc. 1:500