




ALLEGATO N. 3

ESTRATTO DI MAPPA E PLANIMETRIE CATASTALI

Comune di Assoro
Stralcio Foglio di mappa 60 partt. 27 – 16 – 158 – 159


○ Apezzamenti di terreno ○ Fabbricati dell'Azienda

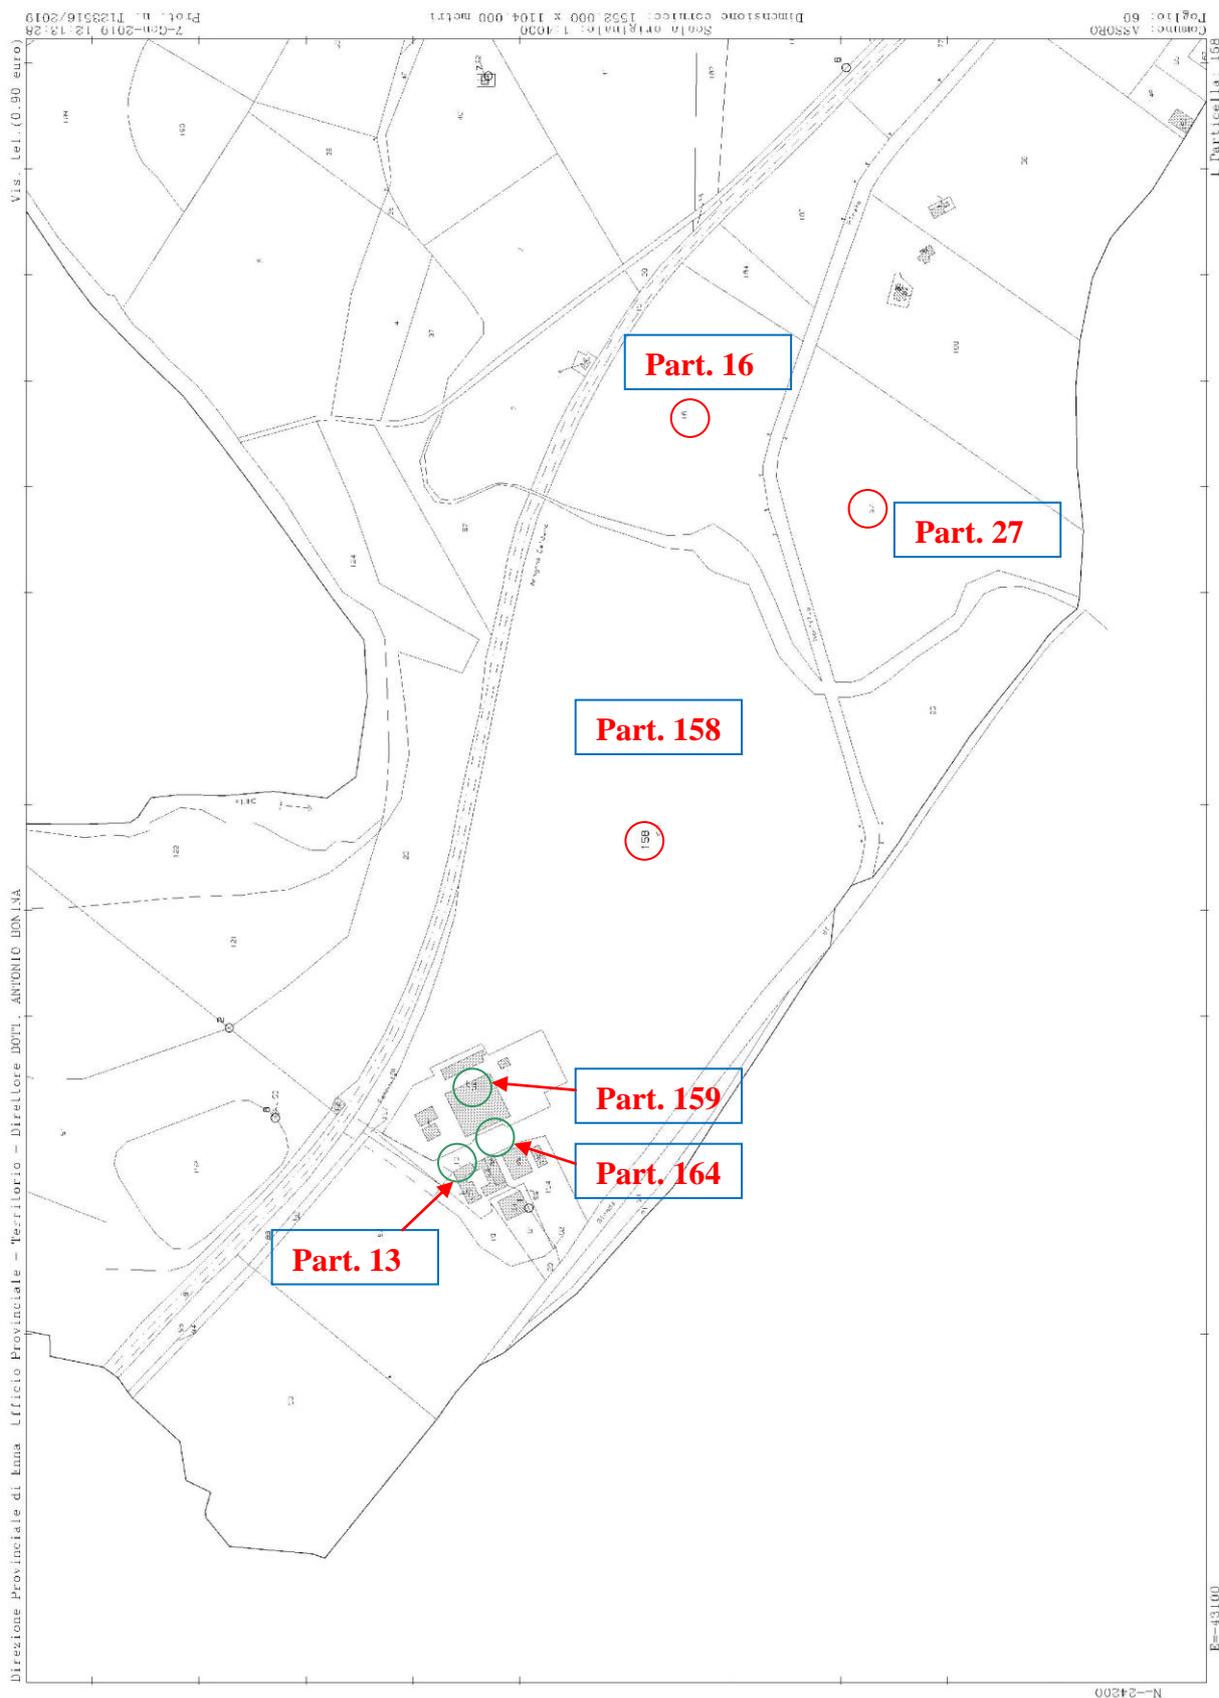

Comune di Assoro C.da Altarello Cuticchi
Foglio 60 Part. 164 sub. 1
Ovile, sala mungitura e alloggio custode

Non è presente nessuna planimetria se pur identificata catastalmente
dovendo provvedere prima della redazione alla
regolarizzazione urbanistica, strutturale e
l'inserimento nel foglio di mappa degli immobili

Comune di Assoro C.da Altarello Cuticchi
Planimetria catastale Foglio 60 Part. 159 sub. 2
Immobile costituito da deposito (ex ovile), due tettoie e caseificio.

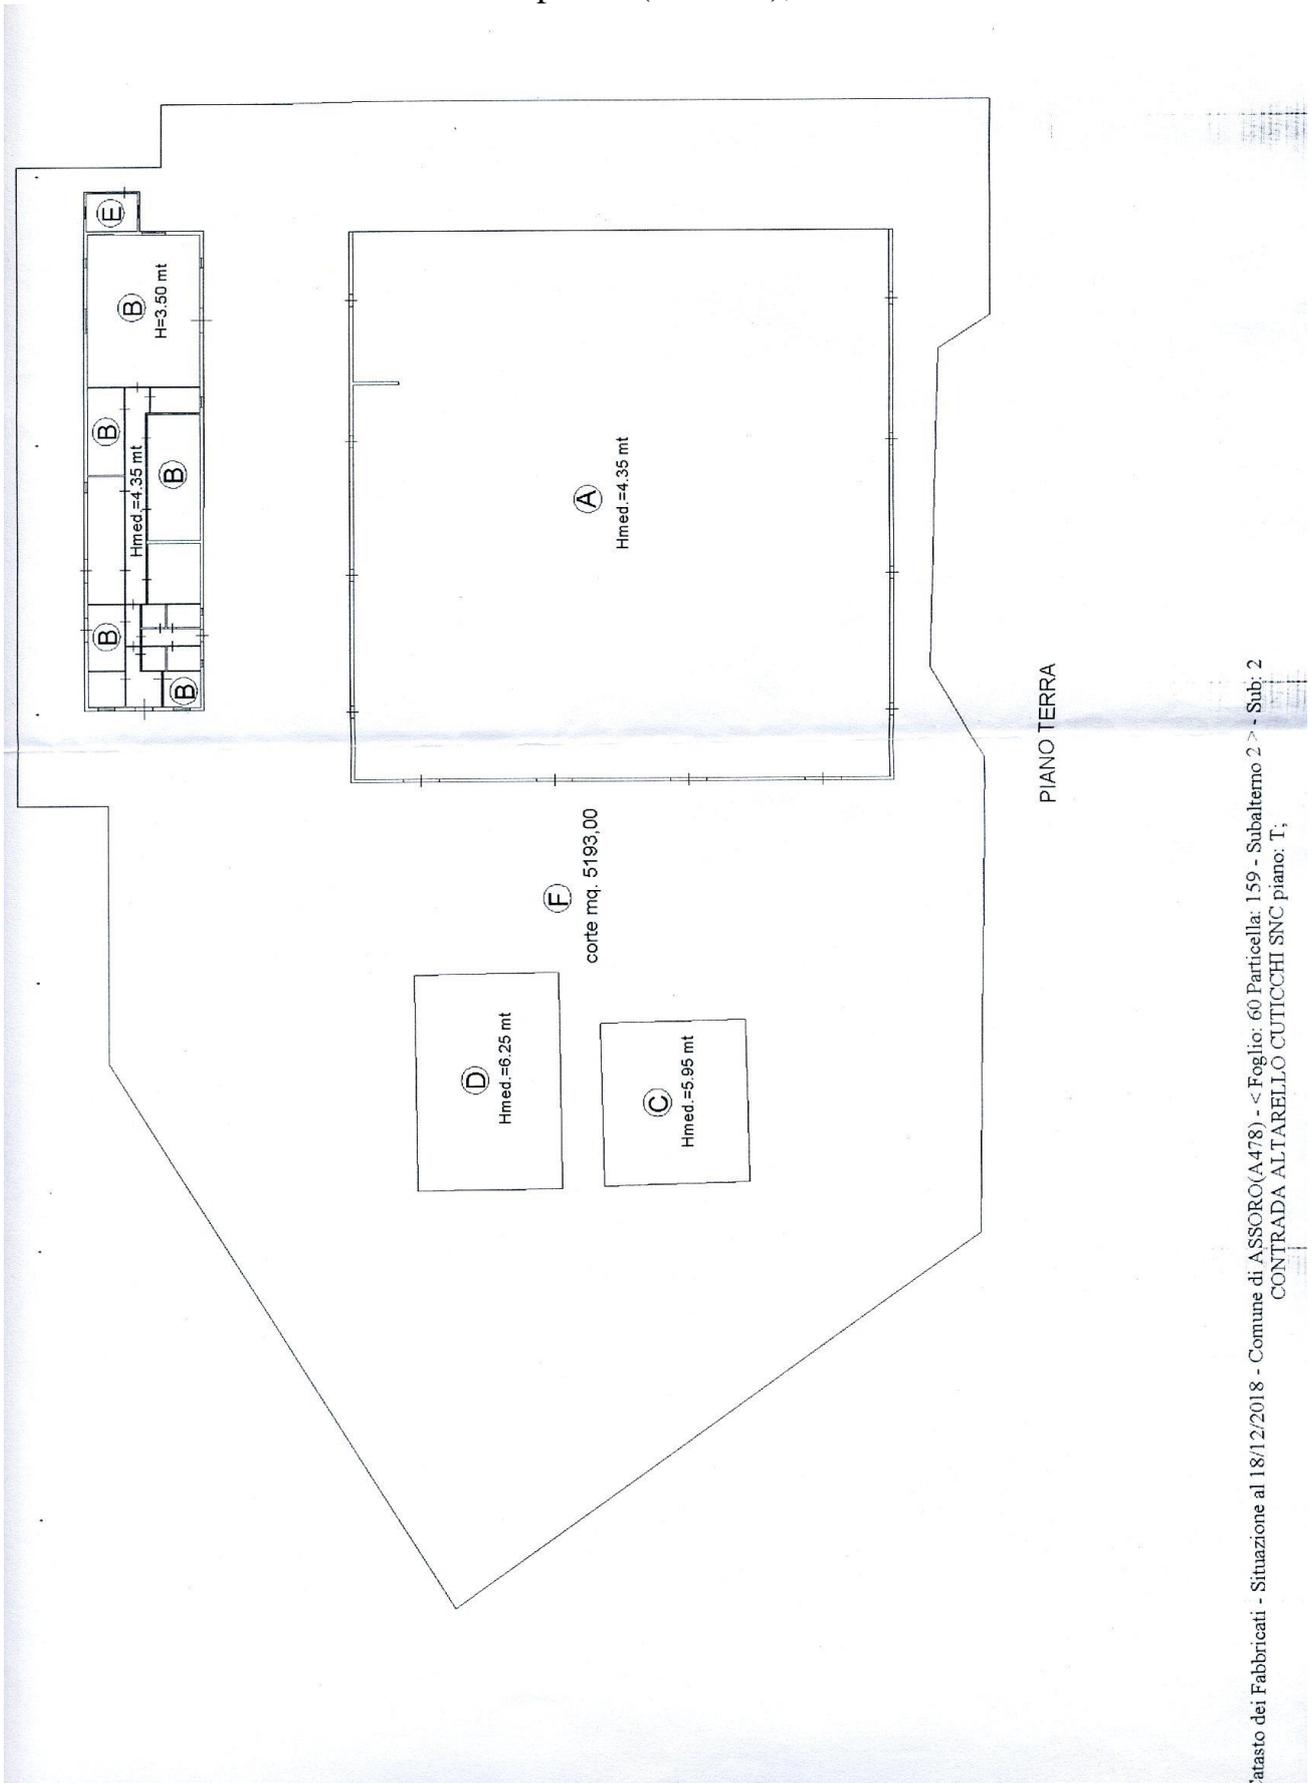

Catasto dei Fabbricati - Situazione al 18/12/2018 - Comune di ASSORO(A478) - < Foglio: 60 Particella: 159 - Subalterno 2 > - Sub: 2
CONTRADA ALTARELLO CUTICCHI SNC piano: 1;


Comune di Assoro C.da Altarello Cuticchi
Planimetria catastale Foglio 60 Part. 159 sub. 3
Sala mungitura ed annessi servizi

Data: 18/12/2018 - n. EN0072973 - Richiedente ING. LO BIANCO GIOVANNI - Ultima Planimetria in atti

Agenzia del Territorio
CATASTO FABBRICATI
Ufficio Provinciale di
Enna

Dichiarazione protocollo n. EN0046292 del 20/04/2012	
Planimetria di u.i.u. in Comune di Assoro	
Contrada Altarello Cuticchi civ. SNC	
Identificativi Catastali:	Compilata da:
Sezione:	Campo Aldo
Foglio: 60	Iscritto all'albo:
Particella: 159	Geometri
Subalterno: 3	Prov. Enna N. 1023

Scheda n. 1 Scala 1:500

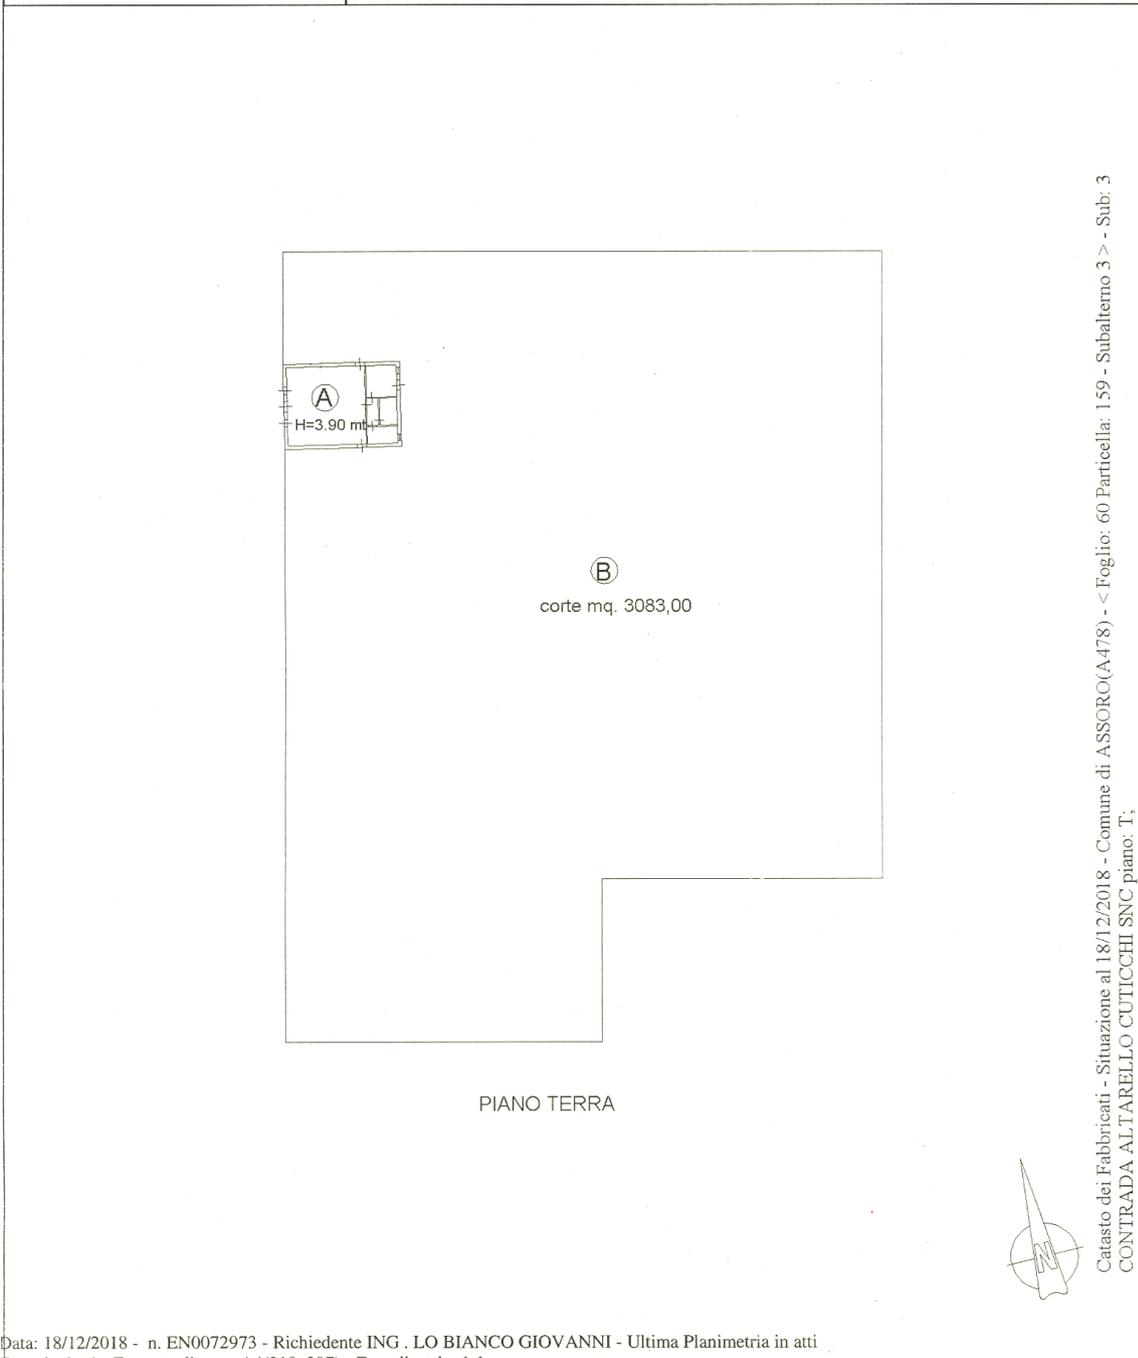

Data: 18/12/2018 - n. EN0072973 - Richiedente ING. LO BIANCO GIOVANNI - Ultima Planimetria in atti
Fot.schede: 1 - Formato di acq.: A4(210x297) - Fatt. di scala: 1:1

Comune di Assoro C.da Altarello Cuticchi
Estratto docfa planimetria catastale Foglio 60 Part. 13 sub. 2
Fabbricato destinato a civile abitazione posto al piano primo

Agenzia delle Entrate
CATASTO FABBRICATI
Ufficio Provinciale di
Enna

Dichiarazione protocollo n. _____ del _____	
Comune di Assoro	
Contrada Altarello Cuticchi	
civ. SNC	
Identificativi Catastali:	Compilata da:
Sezione:	Lo Bianco Giovanni
Foglio: 60	Iscritto all'albo:
Particella: 13	Ingegneri
Subalterno: 2	Prov. Enna
	N. 561

Planimetria
Scheda n. 1 Scala 1:200

