


ELABORATO PLANIMETRICO	
Compilato da: Ferraccioli Cristiano	
Iscritto all'albo: Geometri	
Prov. Rovigo	N. 1350


**Agenzia del Territorio
CATASTO FABBRICATI
Ufficio Provinciale di
Mantova**

Comune di Ostiglia		Protocollo n. MN0049854 del 27/05/2005	
Sezione:	Foglio: 34	Particella: 53	Tipo Mappale n. del
Dimostrazione grafica dei subalterni			Scala 1 : 500

PIANO TERRA

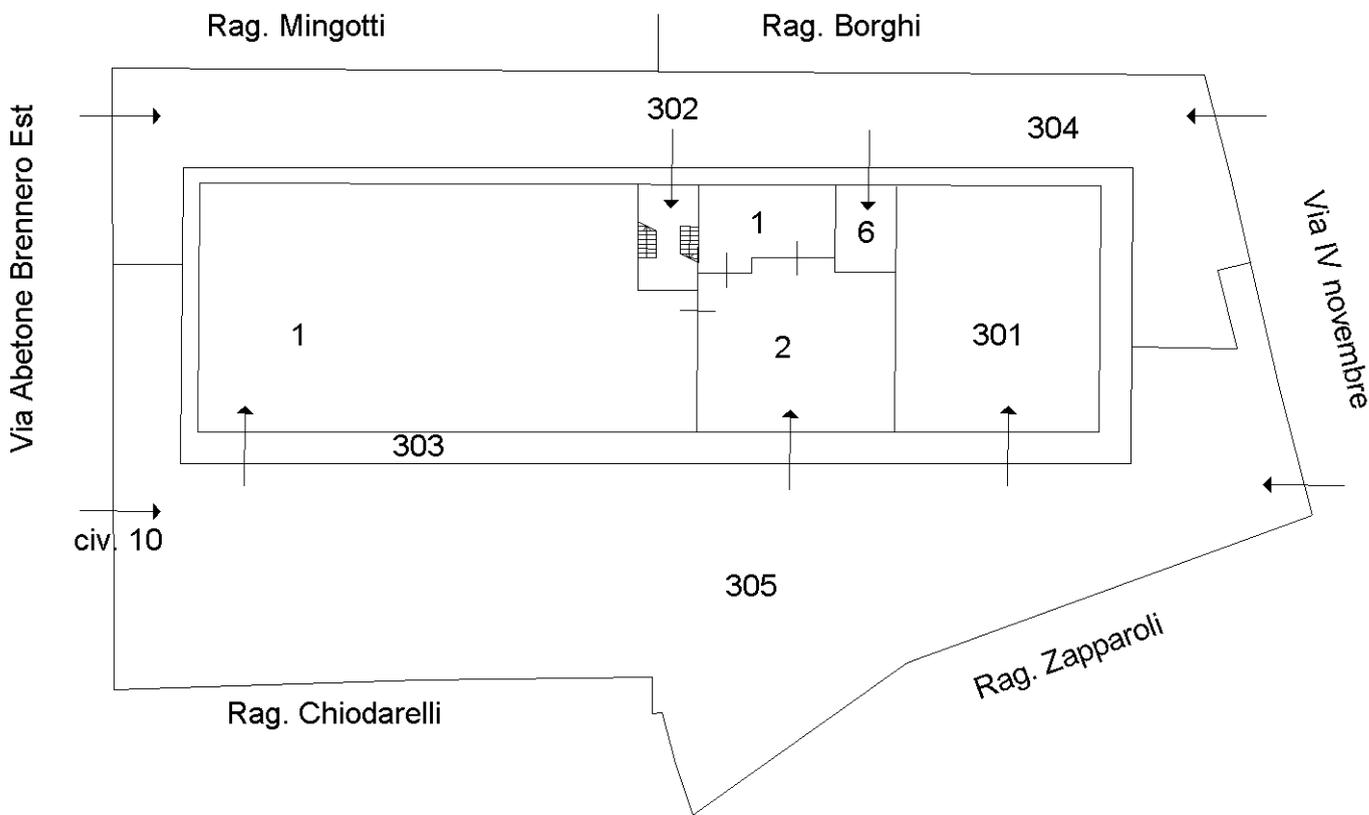

PIANO PRIMO

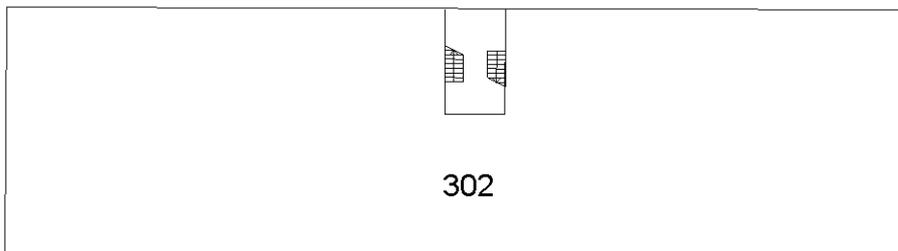

Ultima planimetria in atti

Direzione Provinciale di Mantova
 Ufficio Provinciale - Territorio
 Servizi Catastali
 Comune di: OSTIGLIA
 Elenco Subalterni

**ACCERTAMENTO DELLA PROPRIETA IMMOBILIARE URBANA
 ELENCO DEI SUBALTERNI ASSEGNATI**

Comune		Sezione	Foglio	Particella		Tipo mappale	del:
OSTIGLIA			34	53			
Sub	UBICAZIONE via/piazza	n°civ	Piani	Scala	Int.	DESCRIZIONE	
1	VIA ABETONE BRENNERO EST	10	T			NEGOZIO INVARIATO	
2	VIA ABETONE BRENNERO EST	10	T			MAGAZZINO INVARIATO	
3						SOPPRESSO	
4						SOPPRESSO	
5						SOPPRESSO	
6	VIA ABETONE BRENNERO EST	SNC	T			BCNC AI SUBALTERNI 1-2-301 DEL MAPPALE 53 (CENTRALE TERMICA) INVARIATO	
301	VIA ABETONE BRENNERO EST	10	T			NEGOZIO INVARIATO	
302	VIA ABETONE BRENNERO EST	10	T-1			BENE IN CORSO DI COSTRUZIONE INVARIATO	
303	VIA ABETONE BRENNERO EST	SNC	T			BCNC ALLE UNITA IMMOBILIARI DI CUI I SUBALTERNI 1-2-6-301-302 DEL MAPPALE 53 (MARCIAPIEDE)	
304	VIA ABETONE BRENNERO EST	SNC	T			BCNC ALLA UNTA IMMOBILIARE POSTA AL PIANO PRIMO DI CUI IL SUBALTERNO 302 DEL MAPPALE 53 (AREA DI CORTE)	
305	VIA ABETONE BRENNERO EST	SNC	T			BCNC ALLE UNTA IMMOBILIARI POSTA AL PIANO TERRA DI CUI I SUBALTERNI 1-2-301 DEL MAPPALE 53 (AREA DI CORTE)	

Unità immobiliari n. 11

Tributi erariali: 0,00

Visura telematica