


**Agenzia del Territorio
CATASTO FABBRICATI
Ufficio Provinciale di
Mantova**

Dichiarazione protocollo n. MN0122605 del 01/10/2010	
Planimetria di u.i.u. in Comune di Ostiglia	
Strada Statale 482 Alta Polesana	civ. SNC
Identificativi Catastali:	Compilata da: Ferraccioli Cristiano
Sezione:	Iscritto all'albo: Geometri
Foglio: 31	Prov. Rovigo
Particella: 378	N. 1350
Subalterno:	

Scheda n. 1 Scala 1:200

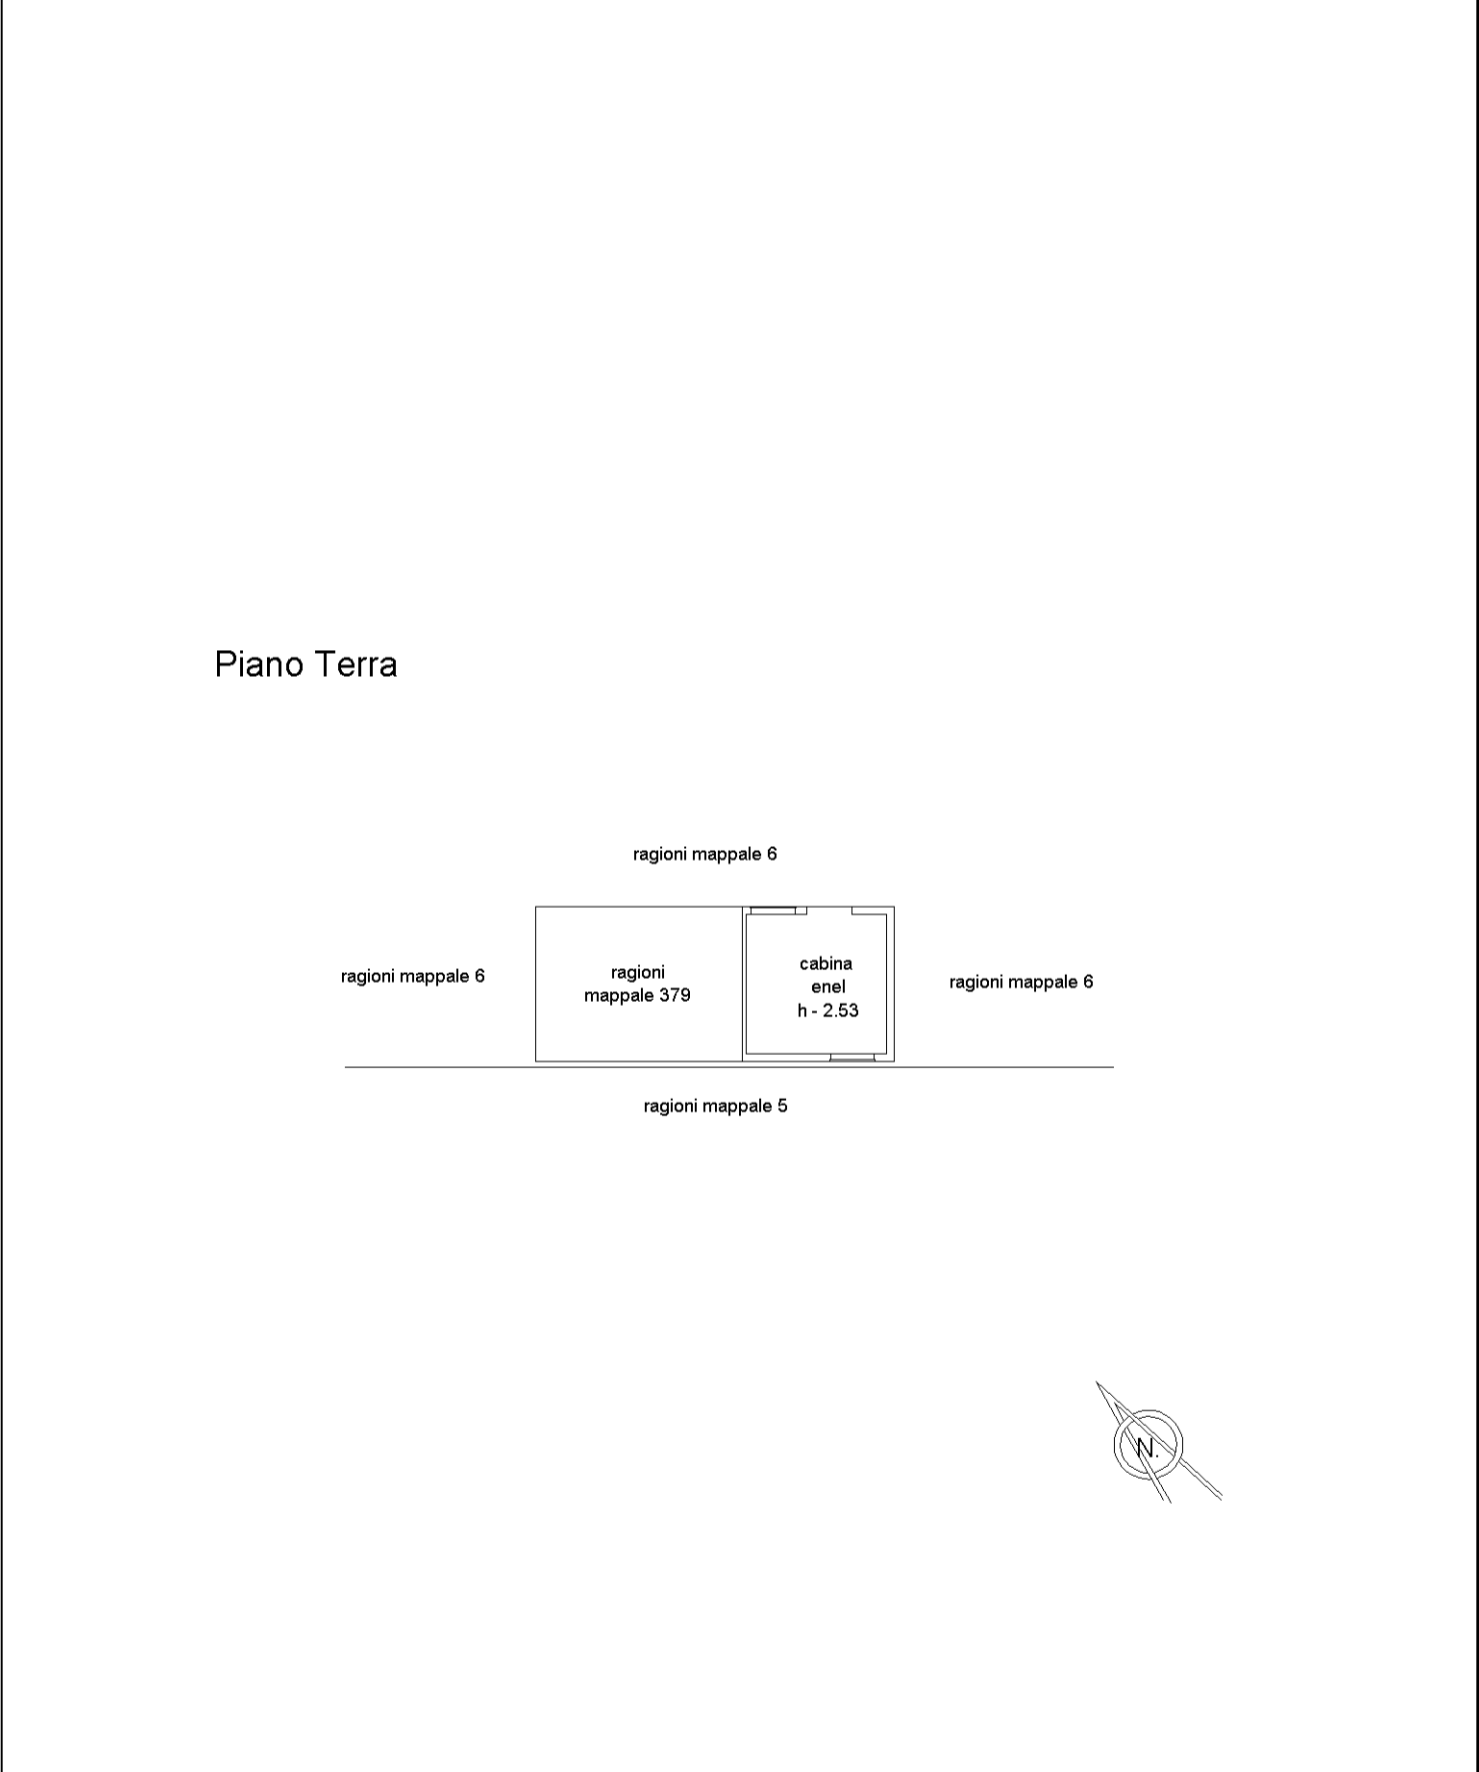

mapa 01

Catasto dei Fabbricati - Situazione al 26/02/2020 - Comune di OSTIGLIA (G186) - < Foglio: 31 - Particella: 378 - Subalterno: 0 >
STRADA STATALE 482 ALTA POLESANA SNC piano: T;