


TERRENO INCOLTO

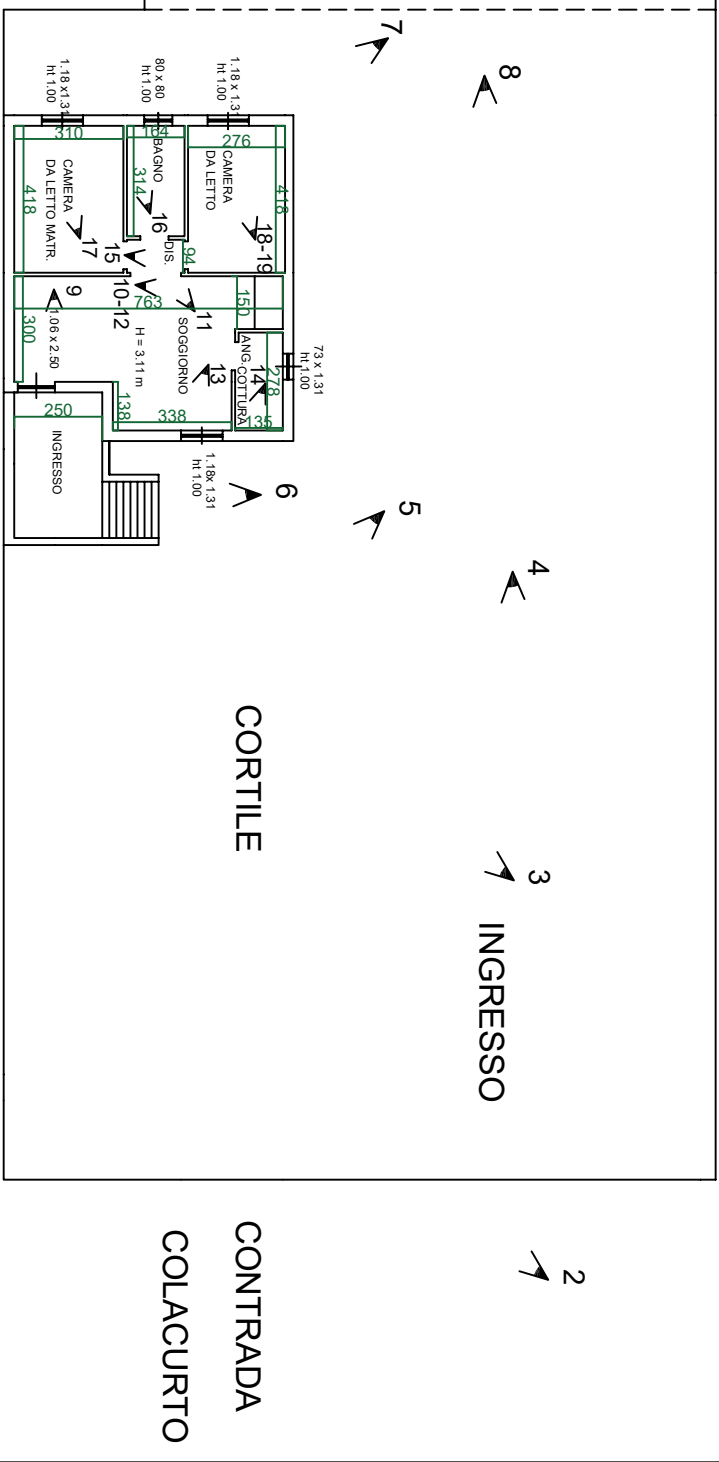

TRIBUNALE DI BRINDISI Sezione Civile Dott. Antonio Ivan NATALI	
Consulente Tecnico d'Ufficio Ing. Giuseppe PAGLIONICO Via De Mascetta 9 72100 Brindisi Ordine Ingegneri Prov. di Brindisi n. 1739 Albo C.T.U. Tribunale di Brindisi n. 3216	data 26.01.2024 Tav. 3
PROCEDURA ESECUTIVA IMMOBILIARE N.56 / 2023 Comune di Carovigno Contrada Colacurto snc	
LOTTO 3 Foglio 78 e lib. 510 PLANIMETRIA CON PUNTI DI RIPRESA FOTOGRAFICI	

Superfici utili interni	s.u. mq 10,24
Ingresso	s.u. mq 26,52
Soggiorno	s.u. mq 5,14
Bagno	s.u. mq 3,72
Angolo cottura	s.u. mq 1,69
Disimpegno	s.u. mq 1,58
Camera da letto	s.u. mq 12,95
Camera da letto matr.	
Superfici utili esterni	
Terreno	s.u. mq 1239,00
Superficie commerciale	
Sup.	mq 10,100