


Appartamento sito nel Comune di Latiano (BR)  
Via Torre Santa Susanna n. 159/B,  
Nel N.C.E.U.: Fg. - P.IIa - Sub.

PLANIMETRIA APPARTAMENTO - PIANO TERRA  
- Sc. 1:100 - PLANIMETRIA DEI LUOGHI - 1A

VIA DELLA REPUBBLICA

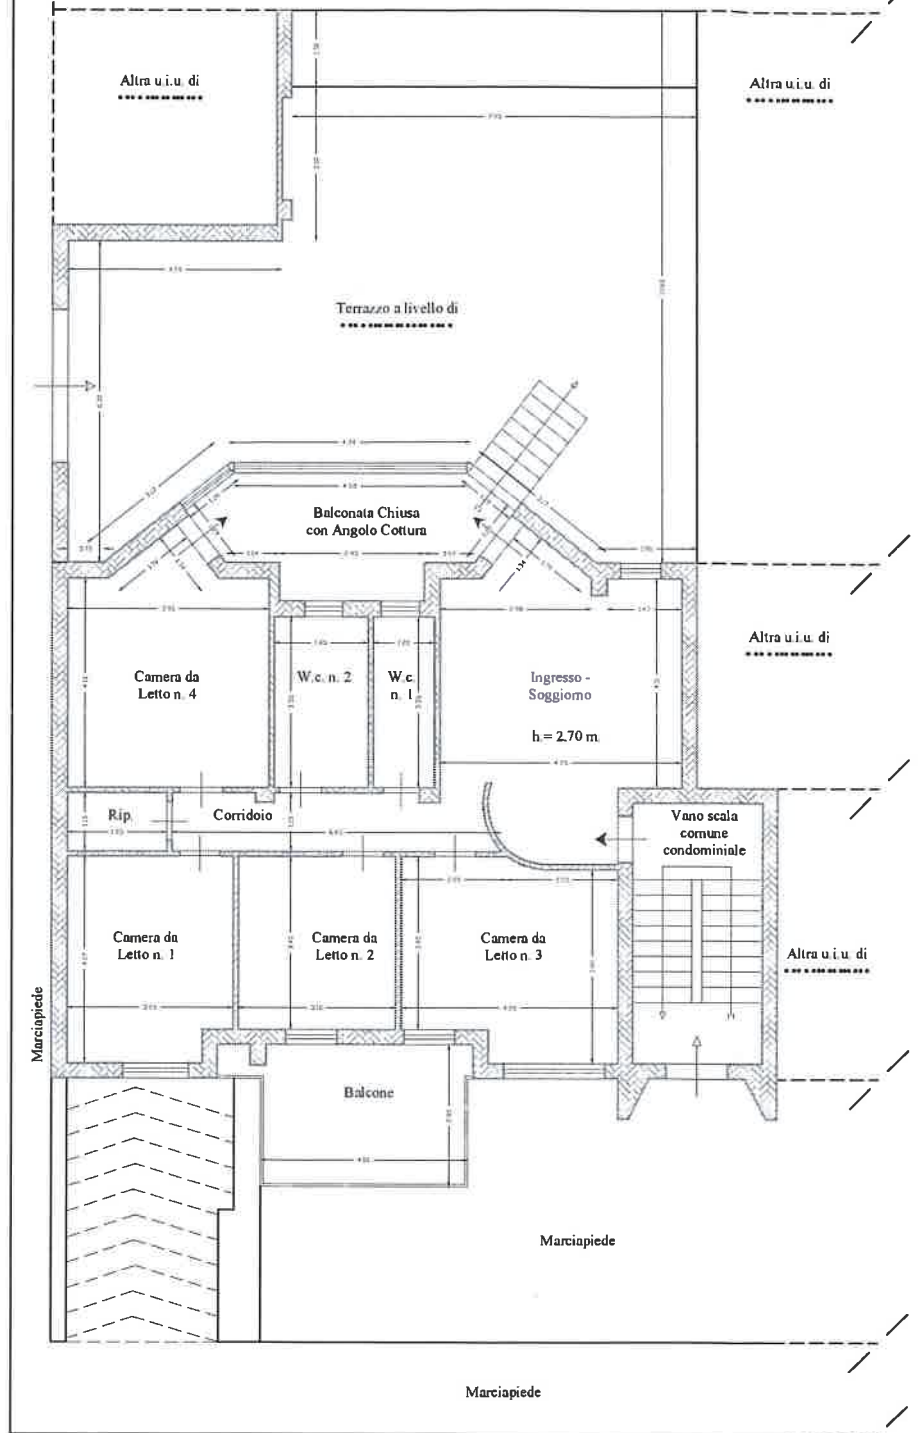

VIA TORRE SANTA SUSANNA

- PIANTA PIANO TERRA -

