


# ALLEGATO 5

*ALLA RELAZIONE DI STIMA DELL'IMMOBILE PIGNORATO*

## PLANIMETRIA ABITAZIONE

*(rilievo del 21.11.2023)*

# PLANIMETRIA STATO ATTUALE DEI LUOGHI (SOPRALLUOGO DEL 21.11.2023)

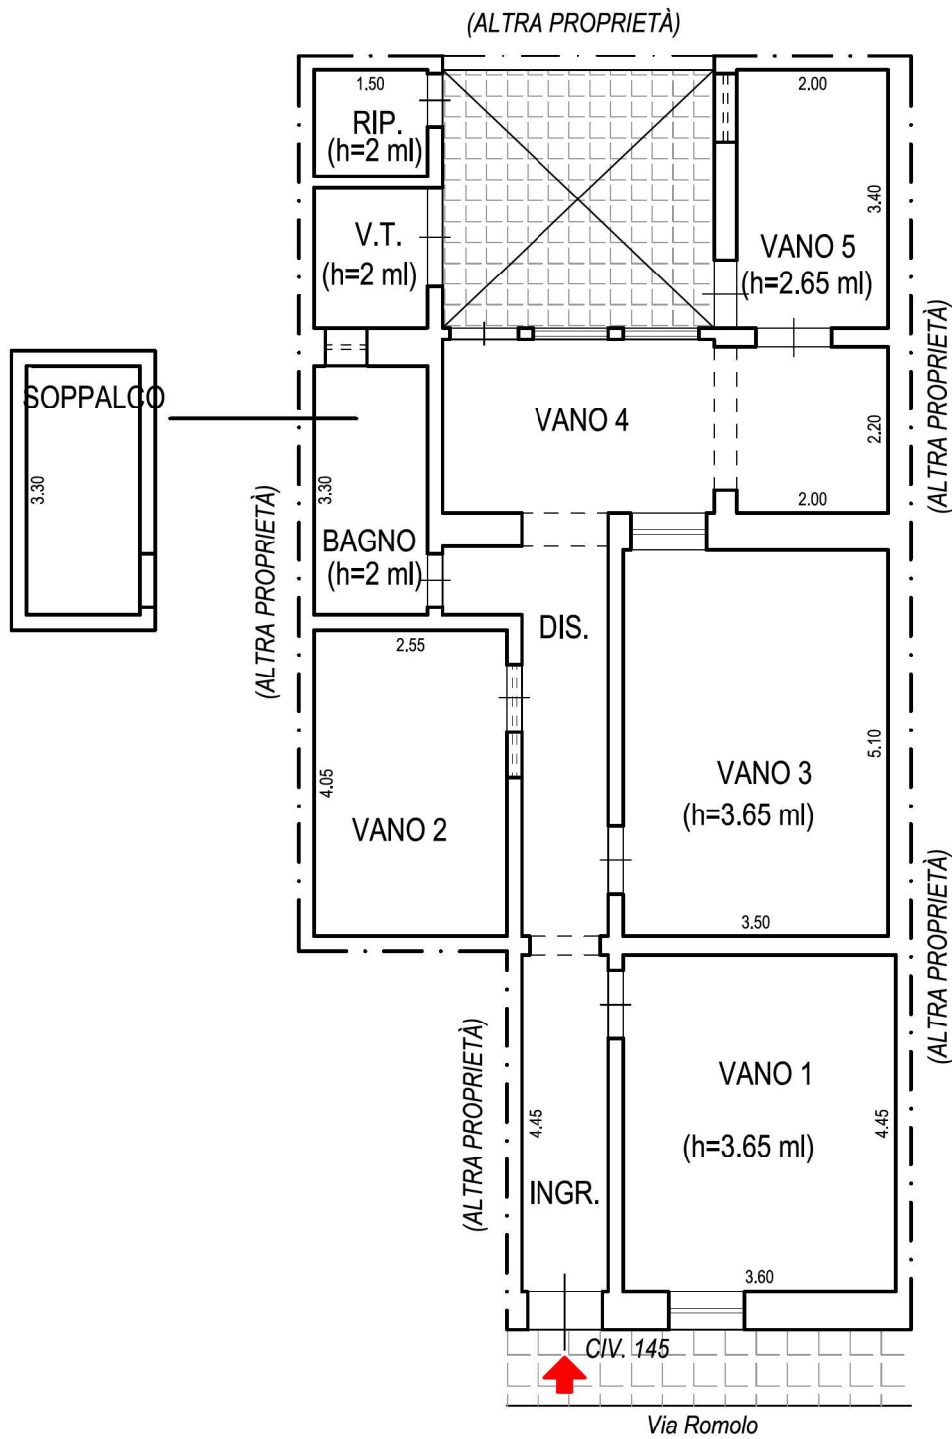

Scala 1:100