


# ALLEGATO 6

*ALLA RELAZIONE DI STIMA DELL'IMMOBILE PIGNORATO*

## PLANIMETRIA ABITAZIONE

*CON INDICAZIONE DEI VOLUMI REGOLARI*

# PLANIMETRIA CON INDICAZIONE DEI VOLUMI REGOLARI E VOLUMI DA DEMOLIRE

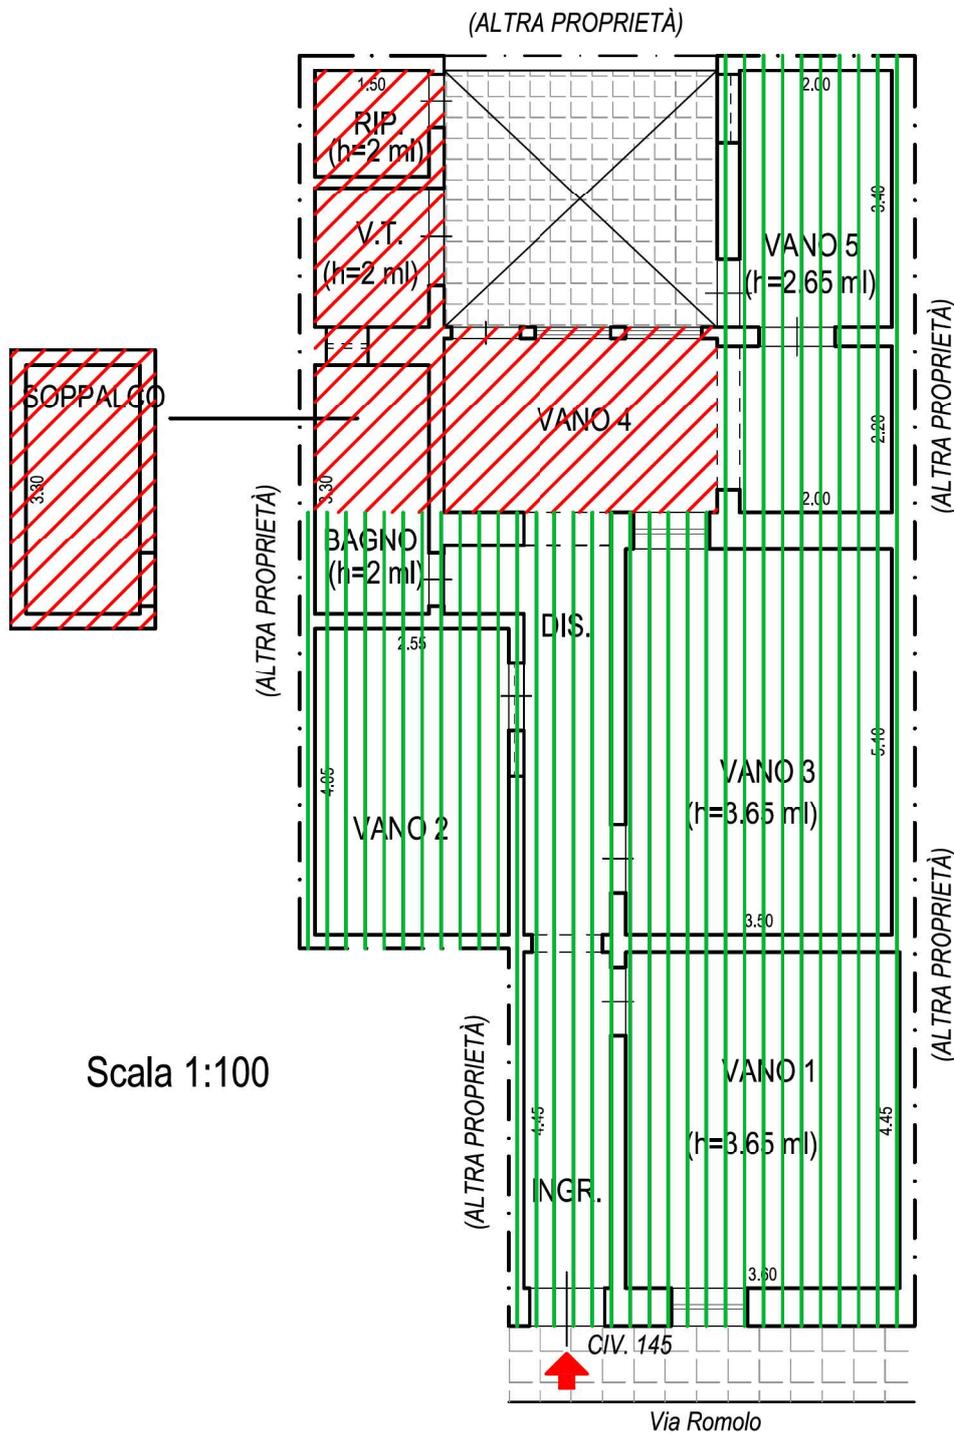

Scala 1:100



VOLUMI AUTORIZZATI CON RILASCIO DELLA LICENZA DI COSTRUZIONE DEL 10.07.1962  
 PROGETTO APPROVATO DALLA C.E.C. IL 28.05.1962



VOLUMI NON AUTORIZZATI / VOLUMI DA DEMOLIRE