

**Agenzia del Territorio
CATASTO FABBRICATI
Ufficio Provinciale di
Caserta**

Dichiarazione protocollo n. CE0066571 del 31/03/2004

Planimetria di u.i.u. in Comune di Casal Di Principe

Corso Umberto

civ. 460

Identificativi Catastali:

Sezione:


Foglio: 20

Particella: 1228


Subalterno: 2

Scheda n. 1

Scala 1:200

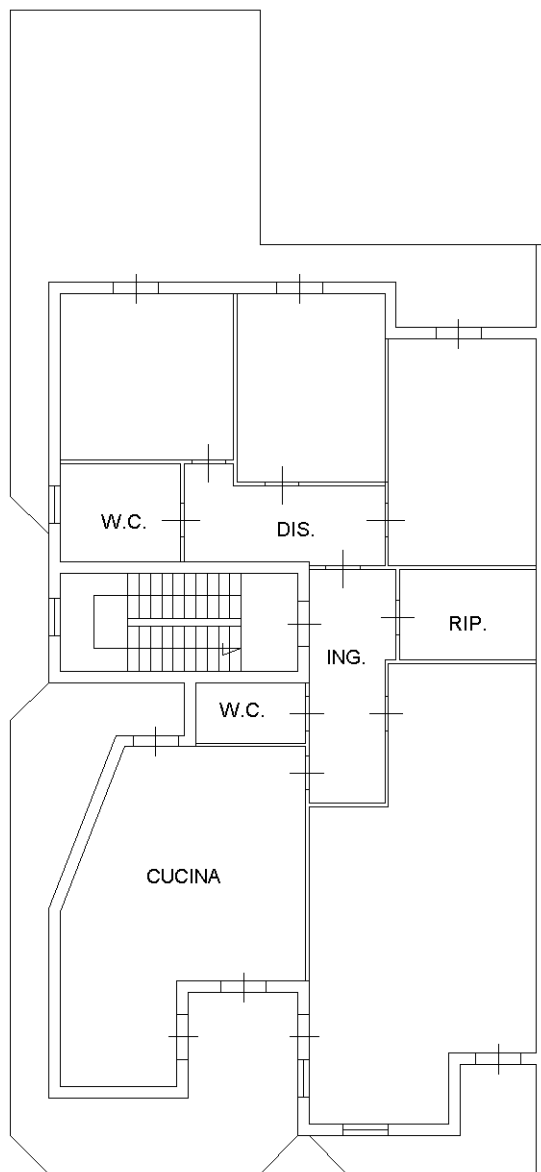

PIANO PRIMO H=300 cm

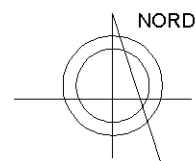

Catasto dei Fabbricati - Situazione al 04/11/2019 - Comune di CASAL DI PRINCIPE (B872) - < Foglio: 20 - Particella: 1228 - Subalterno: 2 >
CORSO UMBERTO I n. 460 piano: 1;

Ultima planimetria in atti