



# Comune di Raiano

Provincia dell'Aquila

Ufficio tecnico Tel.: 0864/726871 - Fax.:0864/726133

e-mail: tecnico@comunetagliacozzo.com

www.comune.tagliacozzo.aq.it

67027 - piazzale sant'onofrio 10

002199510666


## Dati catastali

## Informazioni piano regolatore

<b>Foglio:</b>	16
<b>Numero:</b>	799
<b>Immobile:</b>	1439567
<b>Classe:</b>	-
<b>Reddito agrario:</b>	0€
<b>Reddito domenicale:</b>	0€
<b>Qualità:</b>	ENTE URBANO

<b>Destinazione generale</b>	Spazio Urbano Parti Private TU		
<b>Destinazione urbanistiche</b>			
<b>Descrizione</b>	<b>Sup. (mq)</b>	<b>Articolo</b>	
Ambito di tessuto di tipo produttivo-industriale esistente	1445	21	
	<b>Superficie totale</b>		
Nessuna informazione presente			
<b>Vincoli</b>			

### Catasto

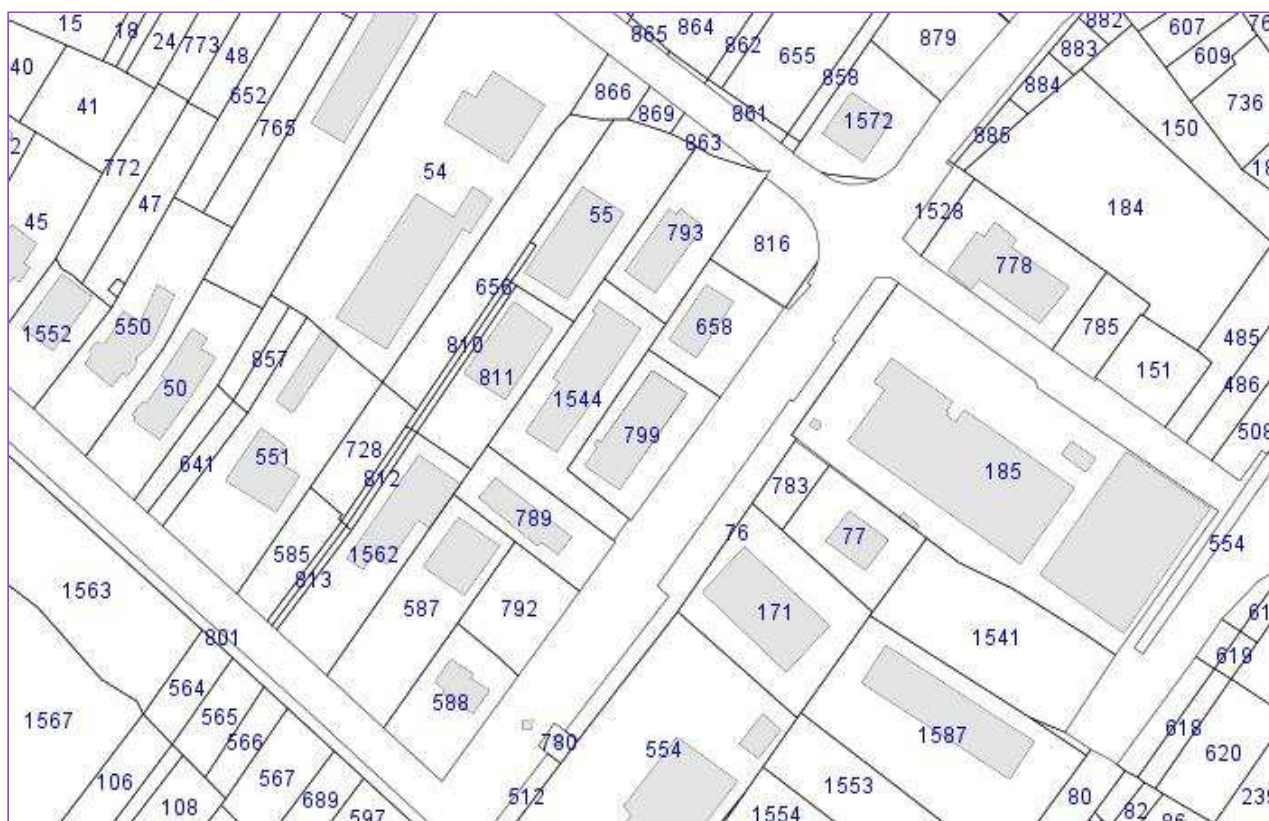


Scala 1: 2350

### Prg



Scala 1: 2350

### Vincoli

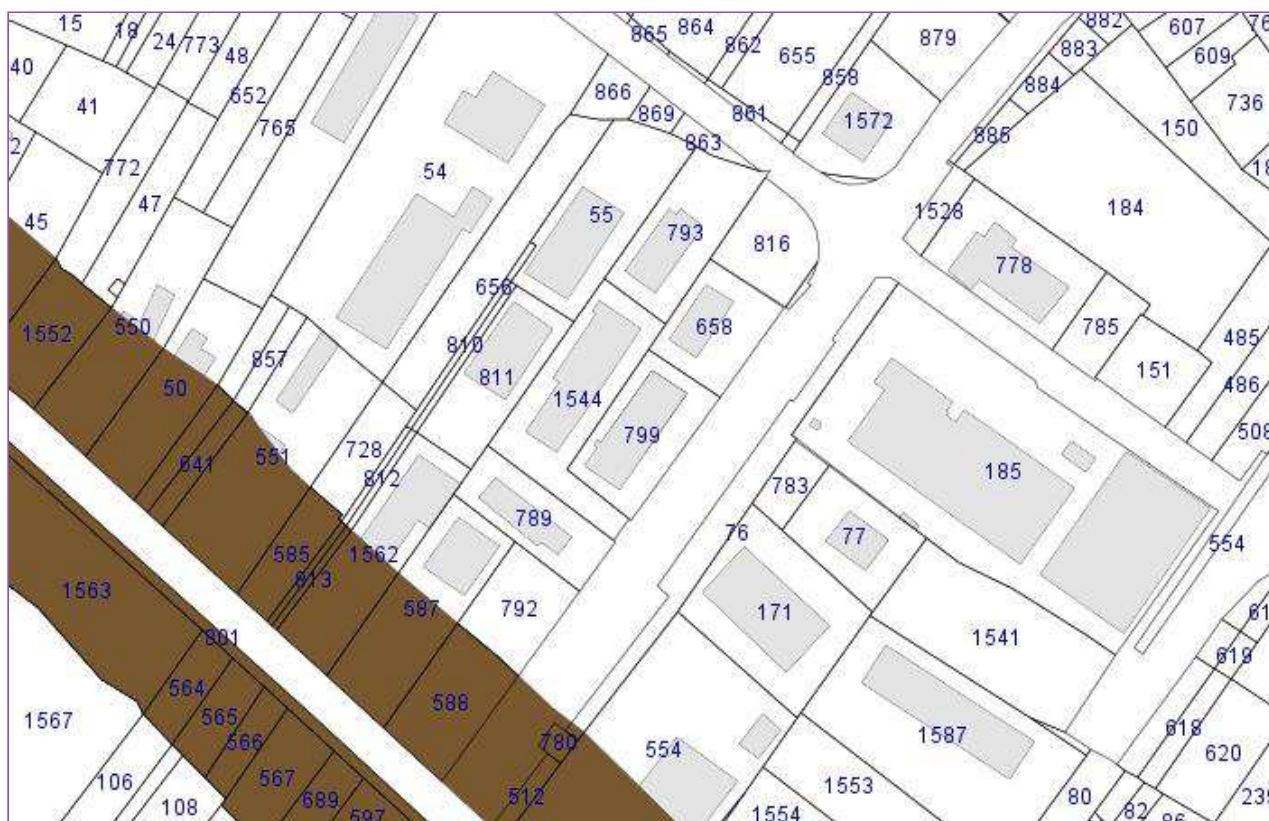

Scala 1: 2350

### Ortofoto



Scala 1: 2350

**Ambito di tessuto di tipo produttivo-industriale esistente**