

**Agenzia delle Entrate
CATASTO FABBRICATI
Ufficio Provinciale di
Aosta**

Dichiarazione protocollo n. AO0103850 del 08/09/2014

Planimetria di u.i.u. in Comune di Champdepraz

Frazione Viering

civ. 45

Identificativi Catastali:

Sezione:

Foglio: 23

Particella: 767

Subalterno: 5

Compilata da:

Mello Sartor Riccardo

Iscritto all'albo:


Geometri

Prov. Aosta

N. 885

Scheda n. 1

Scala 1:200

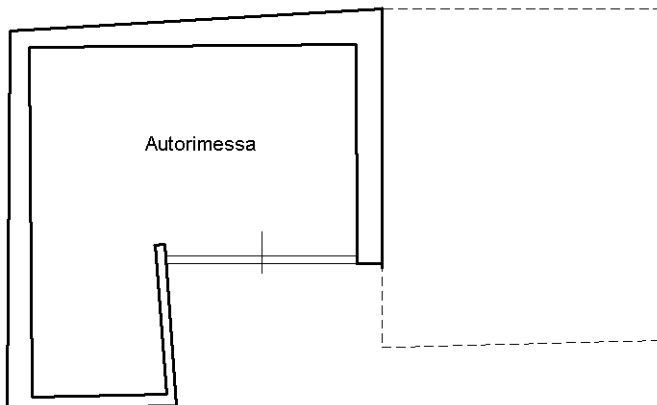

Piano Sotterraneo H= 2.40 mt.



Ultima planimetria in atti

