

**Agenzia del Territorio
CATASTO FABBRICATI**
Ufficio provinciale di
Isernia


Dichiarazione protocollo n. IS0052932 del 18/05/2011
Planimetria di u.i.u. in Comune di Bagnoli Del Trigno
Contrada Colardoni civ. M

Identificativi Catastali:
Sezione: 5
Foglio: 5
Particella: 630
Subalterno: 4

Compilata da:
Quiquero Giuseppe
Iscritto all'albo:
Geometri
Prov. Campobasso M. 744

Scheda 1
Scala 1: 200

PIANO TERRA
H = Var.

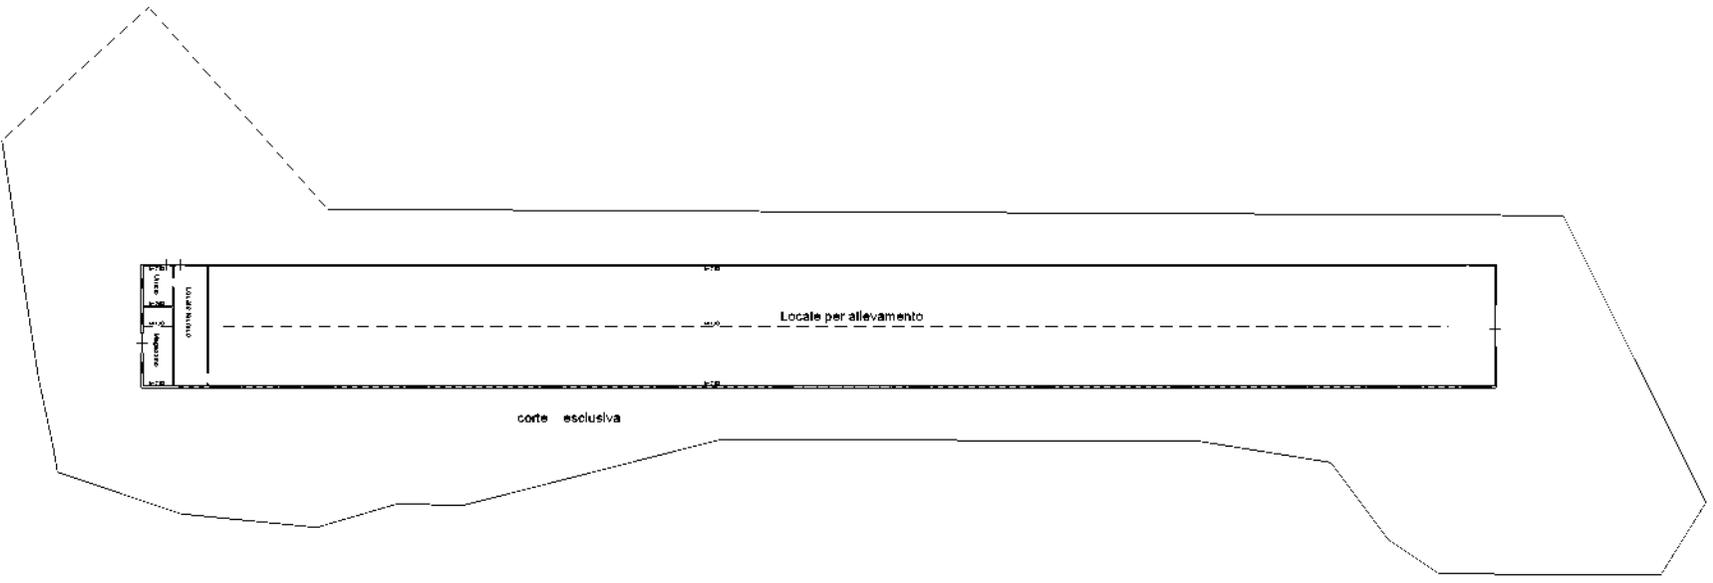

10 metri

Ultima planimetria in atti
Data: 28/03/2022 - n. T447013 - Richiedente: GRZGNN85H03E335N
Totale schede: 1 - Formato di acquisizione: A3(297x420) - Formato stampa richiesto: A4(210x297)

**Agenzia del Territorio
CATASTO FABBRICATI**
Ufficio provinciale di
Isernia

Dichiarazione protocollo n. IS0052932 del 18/05/2011
Planimetria di u.i.u. in Comune di Bagnoli Del Trigno
Contrada Colardoni civ. M

Identificativi Catastali:
Sezione:
Foglio: 5
Particella: 630
Subalterno: 4

Compilata da:
Quiquero Giuseppe
Iscritto all'albo:
Geometri
Prov. Campobasso M. 744


Scheda 1
Scala 1: 200

Ultima planimetria in atti

Data: 28/03/2022 - n. T448060 - Richiedente: GRZGNN85H03E335N

Totale schede: 1 - Formato di acquisizione: A3(297x420) - Formato stampa richiesto: A4(210x297)

PIANO TERRA
H = Var.

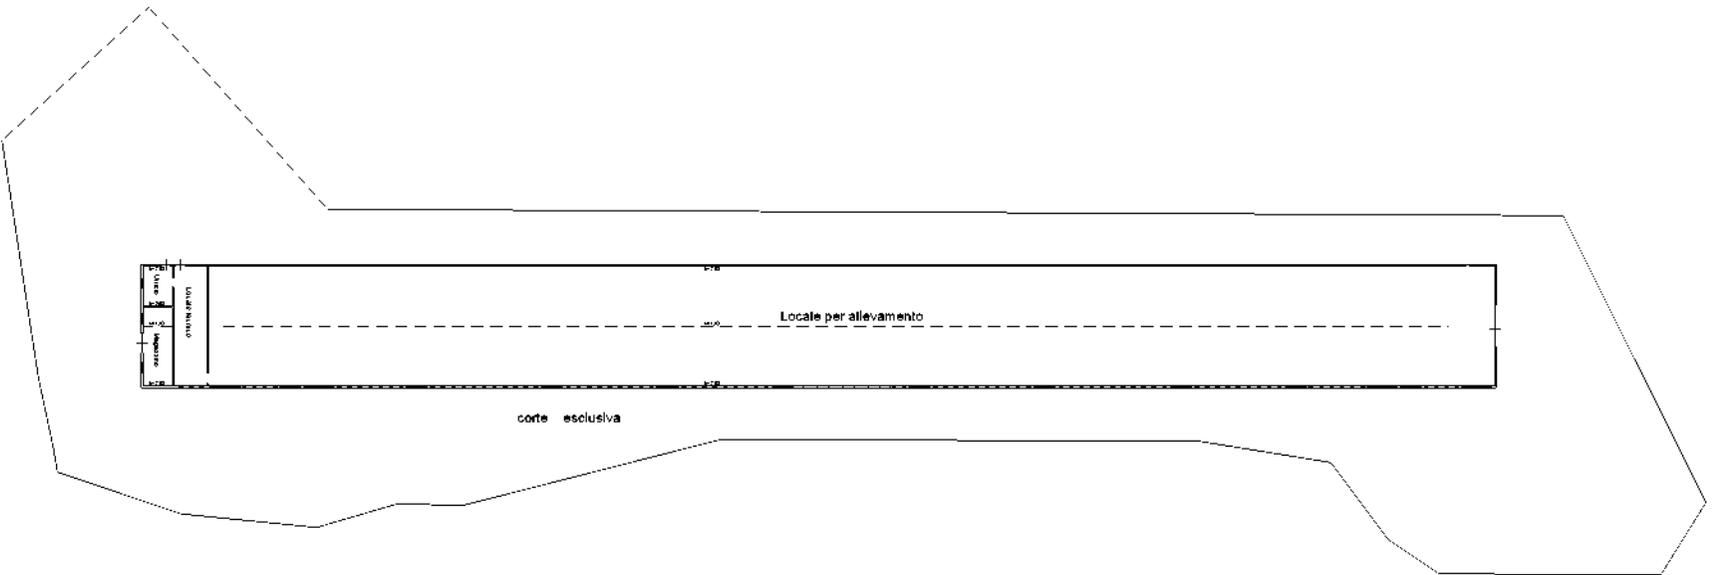

10 metri