

**Agenzia del Territorio
CATASTO FABBRICATI
Ufficio Provinciale di
Prato**

Dichiarazione protocollo n. PO0093845 del 30/07/2009

Planimetria di u.i.u. in Comune di Prato

Via Degli Abatoni

civ. 9/5

Identificativi Catastali:

Sezione:

Foglio: 16

Particella: 1

Subalterno: 4

Compilata da:
Calamai Andrea

Iscritto all'albo:
Geometri

Prov. Prato


N. 531

Scheda n. 1

Scala 1:200

PIANO PRIMO

Via degli Abatoni

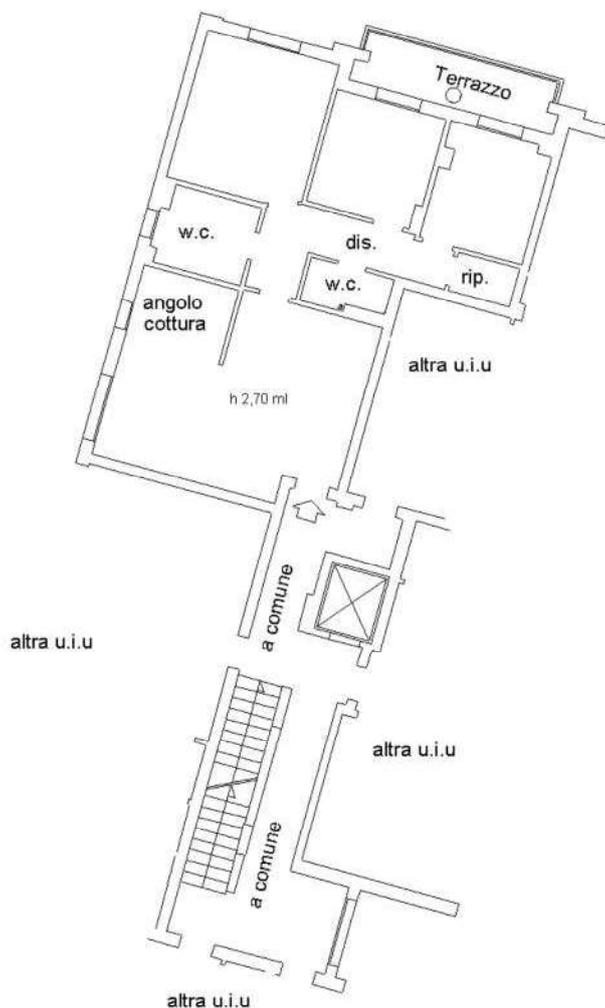

Nord



Ultima planimetria in atti