

**Agenzia del Territorio
CATASTO FABBRICATI
Ufficio Provinciale di
Prato**

Dichiarazione protocollo n. PO0093845 del 30/07/2009

Planimetria di u.i.u. in Comune di Prato

Via Degli Abatoni

civ. 7/1

Identificativi Catastali:

Sezione:
Foglio: 16
Particella: 1
Subalterno: 103

Compilata da:
Calamai Andrea

Iscritto all'albo:
Geometri


Prov. Prato

N. 531

Scheda n. 1

Scala 1:200

PIANO INTERRATO

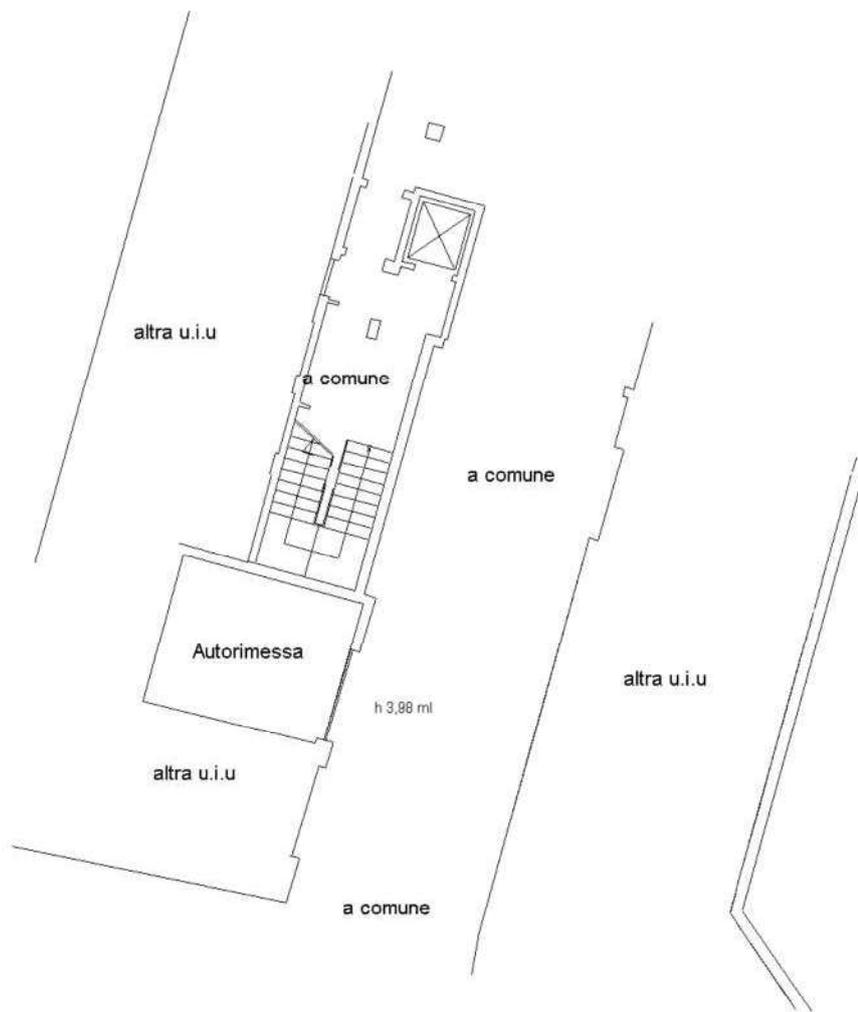

Nord



Catasto dei Fabbricati - Situazione al 02/10/2018 - Comune di PRATO (G999) - < Foglio: 16 - Particella: 2511 - Subalterno: 103 >
VIA DEGLI ABATONI n. 7/1 piano: S1;

Ultima planimetria in atti