


ELABORATO COMPARATIVO TRA STATO LEGITTIMATO E STATO REALIZZATO

PIANO SECONDO (sottotetto)

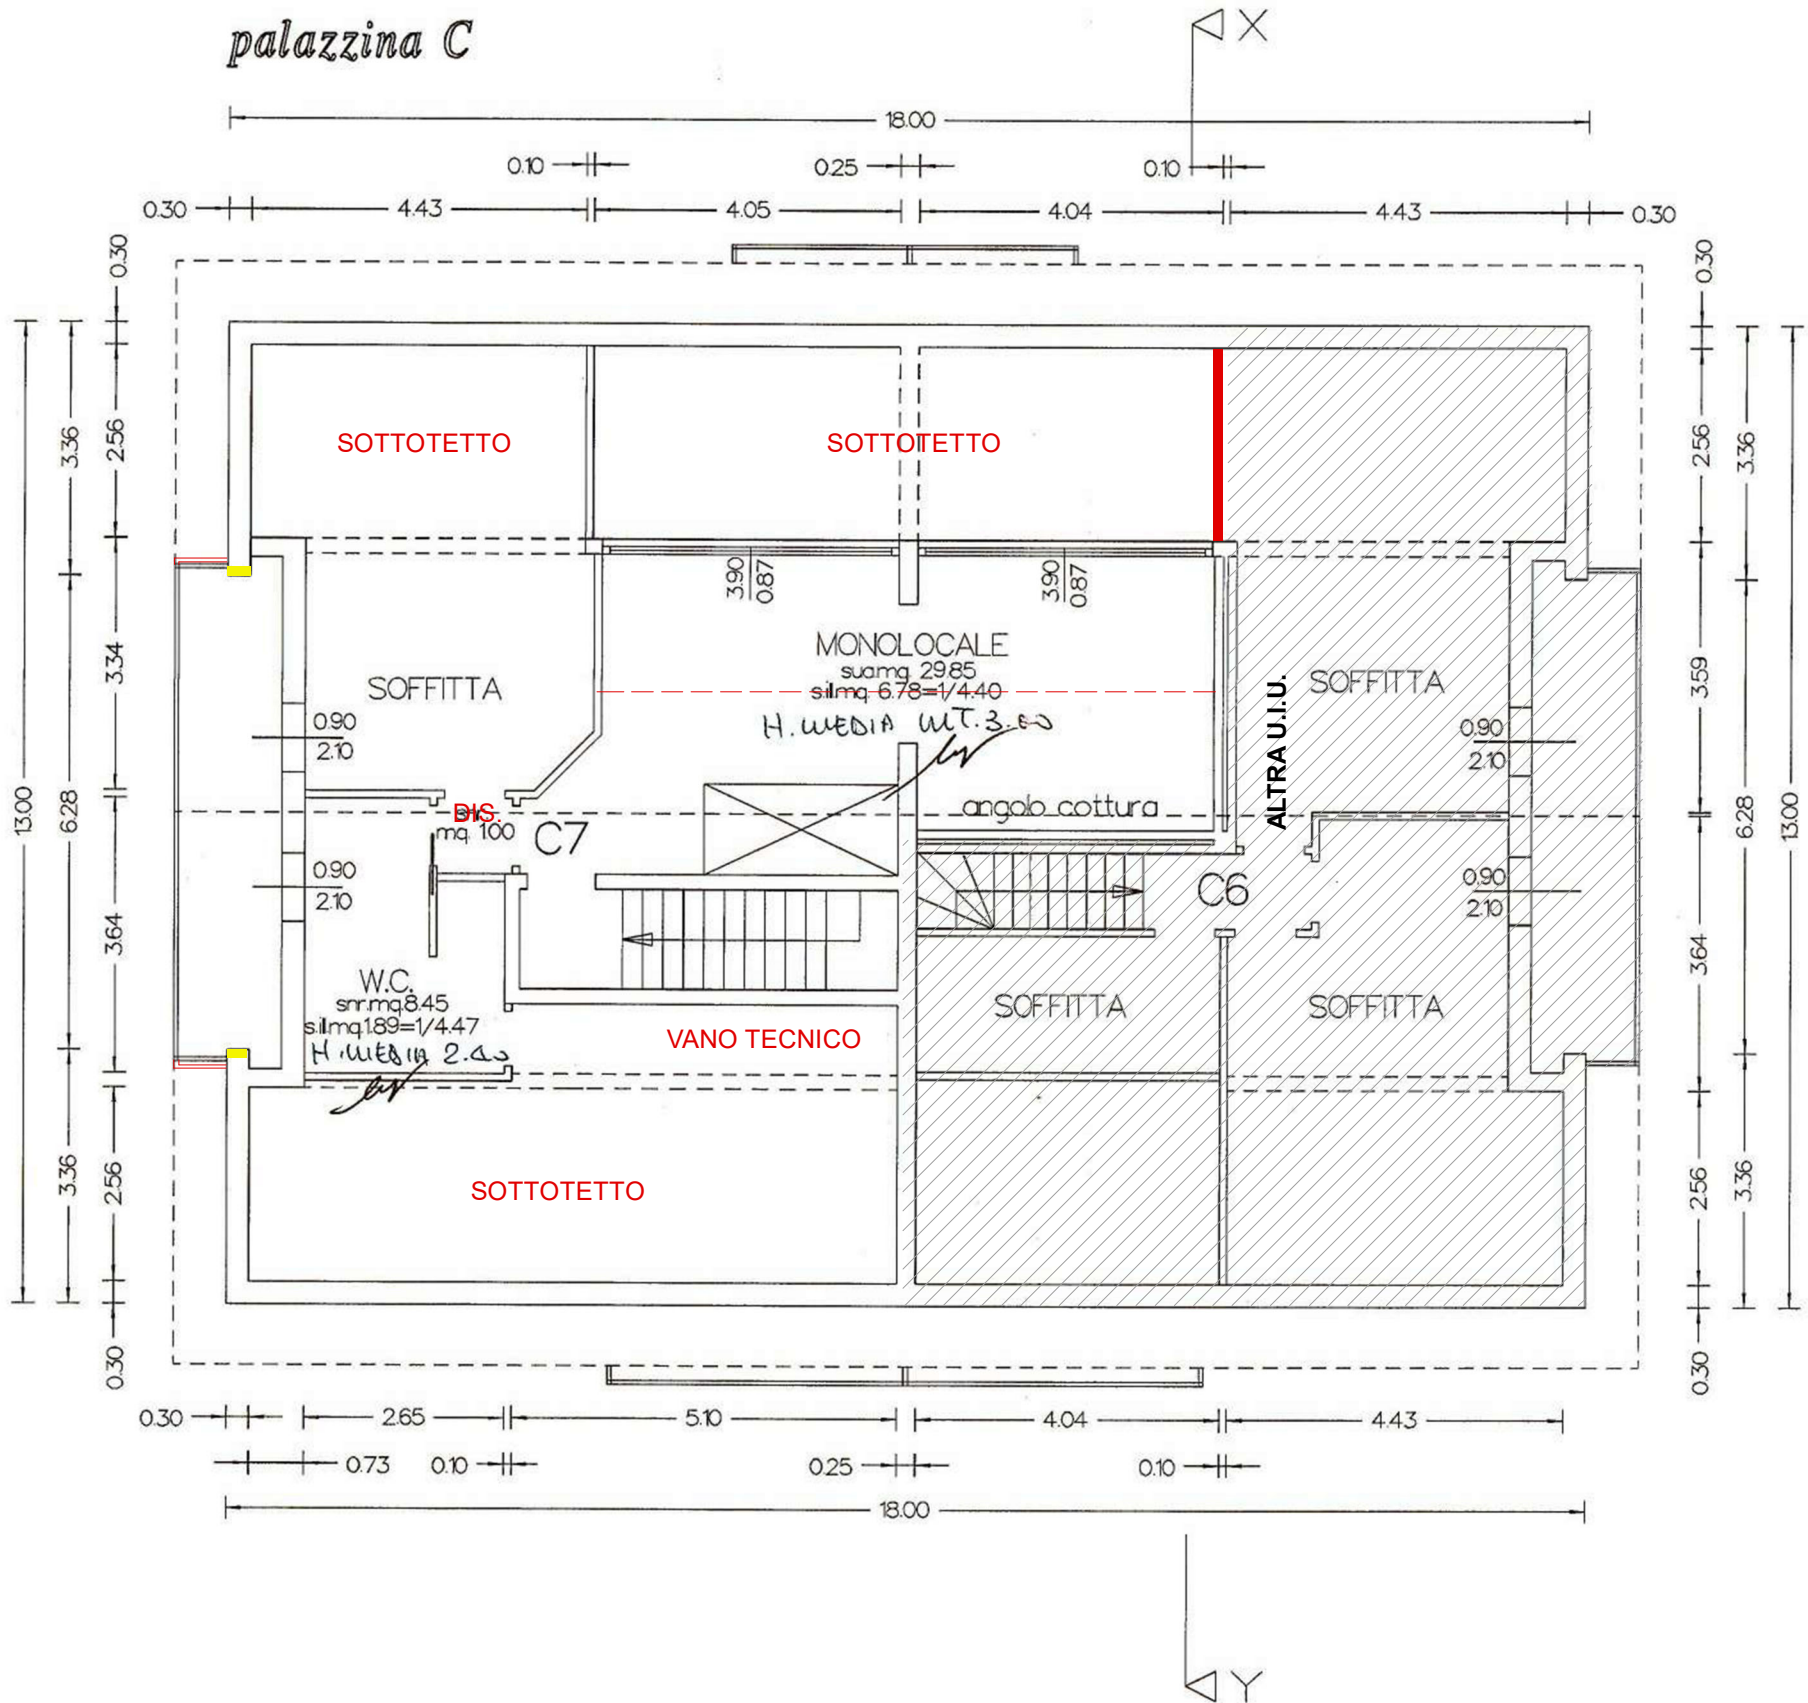

LEGENDA

- DEMOLIZIONI ESEGUITE SENZA TITOLO
- COSTRUZIONI REALIZZATE SENZA TITOLO