

Data: 09/02/2024 - n. T333004 - Richiedente: CRFVLR58S16G337D

**Agenzia del Territorio
CATASTO FABBRICATI
Ufficio Provinciale di
Parma**

Dichiarazione protocollo n. PR0187475 del 28/06/2007

Planimetria di u.i.u. in Comune di Torrile

Strada Allende Gossens Salvador

civ. 6

Identificativi Catastali:

Sezione:

Foglio: 7

Particella: 335

Subalterno: 3

Compilata da:

Allodi Massimiliano

Iscritto all'albo:

Geometri

Prov. Parma

N. 1981

Scheda n. 1

Scala 1:100

PIANO TERRA

POSTO AUTO
MQ 10.00

ORIENTAMENTO



Ultima planimetria in atti

Data: 09/02/2024 - n. T333004 - Richiedente: CRFVLR58S16G337D

Totale schede: 1 - Formato di acquisizione: A4(210x297) - Formato stampa richiesto: A4(210x297)

Catasto dei Fabbricati - Situazione al 09/02/2024 - Comune di TORRILE(L299) - < Foglio 7 - Particella 335 - Subalterno 3 >
STRADA SALVATOR ALLENDE n. 6 Piano T

Data: 09/02/2024 - n. T333005 - Richiedente: CRFVLR58S16G337D

**Agenzia del Territorio
CATASTO FABBRICATI
Ufficio Provinciale di
Parma**

Dichiarazione protocollo n. PR0187475 del 28/06/2007

Planimetria di u.i.u. in Comune di Torrile

Strada Allende Gossens Salvador

civ. 6

Identificativi Catastali:

Sezione:

Foglio: 7

Particella: 335

Subalterno: 13

Compilata da:

Allodi Massimiliano

Iscritto all'albo:

Geometri


Prov. Parma

N. 1981

Scheda n. 1

Scala 1:100

PIANO TERRA
H = 2.50

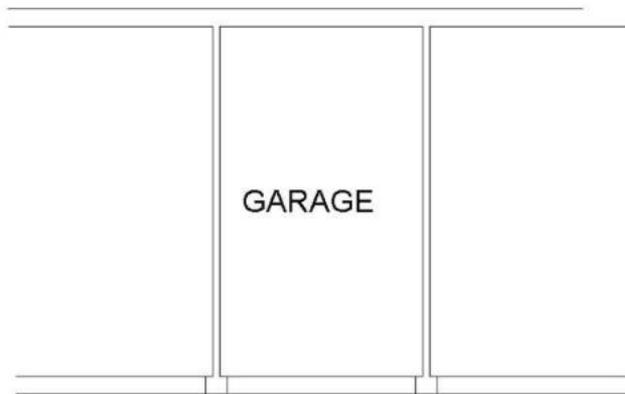

ORIENTAMENTO



Ultima planimetria in atti

Data: 09/02/2024 - n. T333005 - Richiedente: CRFVLR58S16G337D

Totale schede: 1 - Formato di acquisizione: A4(210x297) - Formato stampa richiesto: A4(210x297)

Catasto dei Fabbricati - Situazione al 09/02/2024 - Comune di TORRILE(L.299) - < Foglio 7 - Particella 335 - Subalterno 13 >
STRADA SALVATOR ALLENDE n. 6 Piano T

