

**Agenzia del Territorio
CATASTO FABBRICATI
Ufficio Provinciale di
Roma**

Dichiarazione protocollo n. RM0515061 del 06/07/2004

Planimetria di u.i.u. in Comune di Roma

Via Di P.r.g.

civ.

Identificativi Catastali:

Sezione:

Foglio: 294

Particella: 1948

Subalterno: 56

Compilata da:

Angelini Adriano

Iscritto all'albo:
Geometri

Prov. Roma



N. 3702

Scheda n. 1

Scala 1:200

**NEGOZIO E
PIANO TERRA H=3.20**

**EDIFICIO "C"
SCALA -**

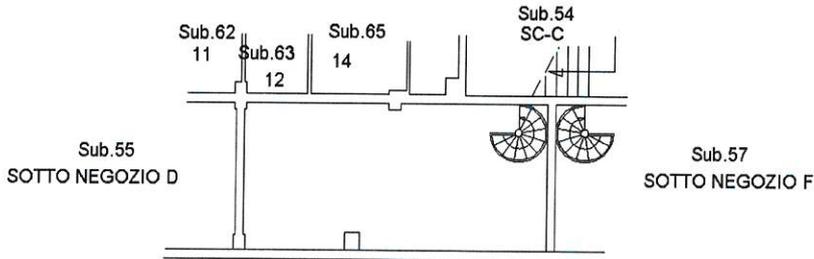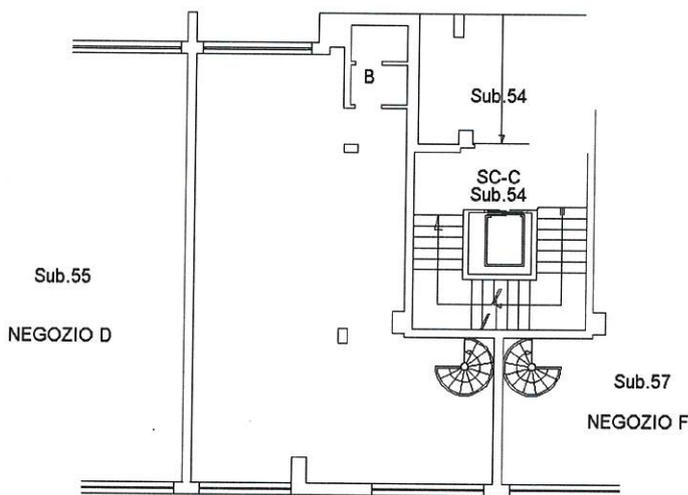

PIANO PRIMO SOTTOSTRADA H=2.70



Catasto dei Fabbricati - Situazione al 06/02/2023 - Comune di ROMA(H501) - < Foglio 294 - Particella 1948 - Subalterno 56 >
VIALE STEFANO D'ARRIGO n. 33-35-53 Edificio C Interno E Piano T-SI

Ultima planimetria in atti

**Agenzia del Territorio
CATASTO FABBRICATI
Ufficio Provinciale di
Roma**

Dichiarazione protocollo n. RM0515061 del 06/07/2004

Planimetria di u.i.u. in Comune di Roma

Via Di P.r.g.

civ.

Identificativi Catastali:

Sezione:

Foglio: 294

Particella: 1948

Subalterno: 97

Compilata da:
Angelini Adriano

Iscritto all'albo:
Geometri

Prov. Roma


N. 3702

Scheda n. 1

Scala 1:200

BOX int.19
PIANO PRIMO SOTTOSTRADA H=2.70

EDIFICIO -
SCALA -

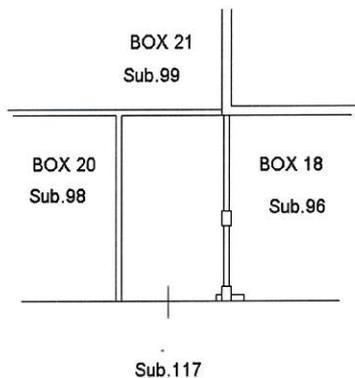

Ultima planimetria in atti

Data: 06/02/2023 - n. T296189 - Richiedente: MNGFLV66M23H5010

Totale schede: 1 - Formato di acquisizione: A4(210x297) - Formato stampa richiesto: A4(210x297)

Catasto dei Fabbricati - Situazione al 06/02/2023 - Comune di ROMA(H501) - < Foglio 294 - Particella 1948 - Subalterno 97 >
VIALE STEFANO D'ARRIGO n. 7 Interno 19 Piano S1