


SOVRAPPOSIZIONE ESTRATTO DI MAPPA CON FOTO SATELLITARE

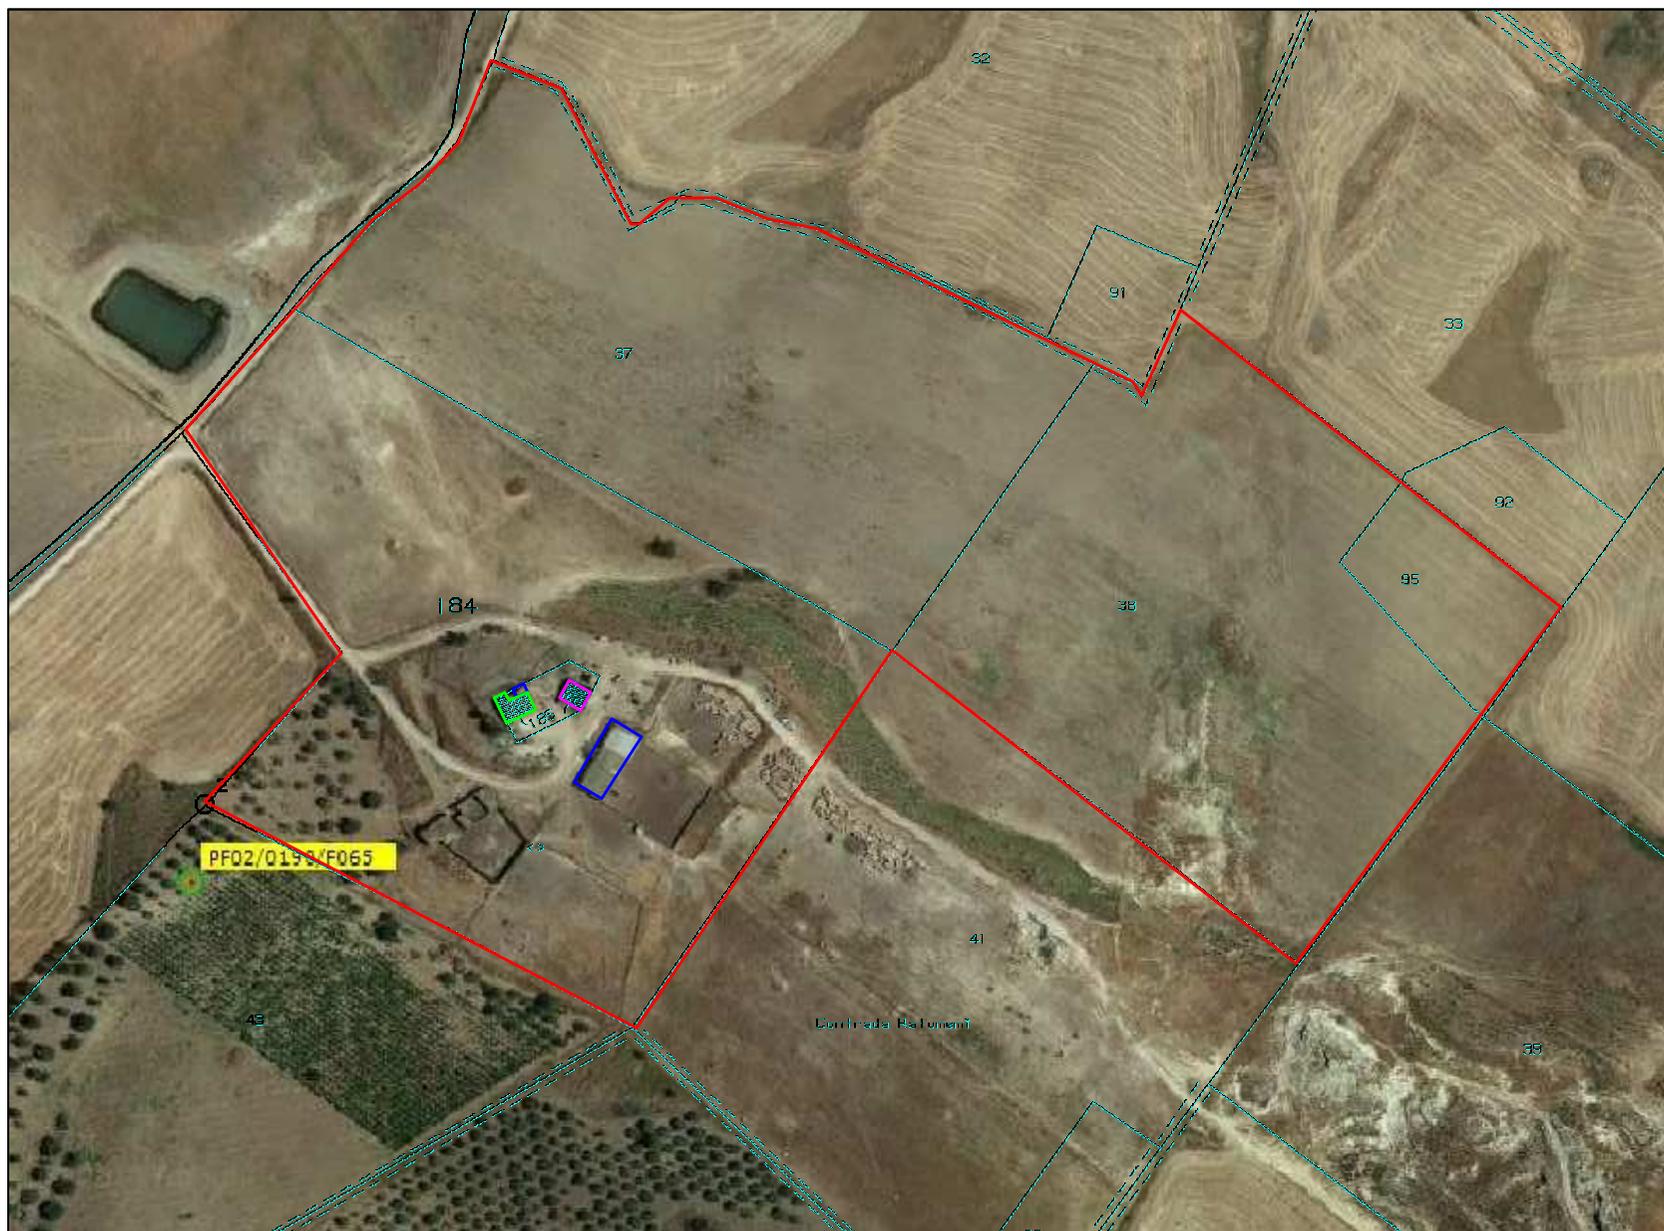

- CONFINE PARTICELLE TERRENO PIGNORATO
- FABBRICATO RURALE ACCATASTATO E AUTORIZZATO

- FABBRICATI NON ACCATASTATI E DA SANARE
- VASCA DI ACCUMULO ACQUA