

MODULARIO
F. rig. mod. 037




MINISTERO DELLE FINANZE
DIREZIONE GENERALE DEL CATASTO E DEI SS.TT.EE.
CATASTO EDILIZIO URBANO (RDL 13-4-1986, n. 052)

MOD. 031 (03U)

LIRE
200

Pianimetria di u.i.u. in Comune di PACHINO via LINCOLN civ. 33

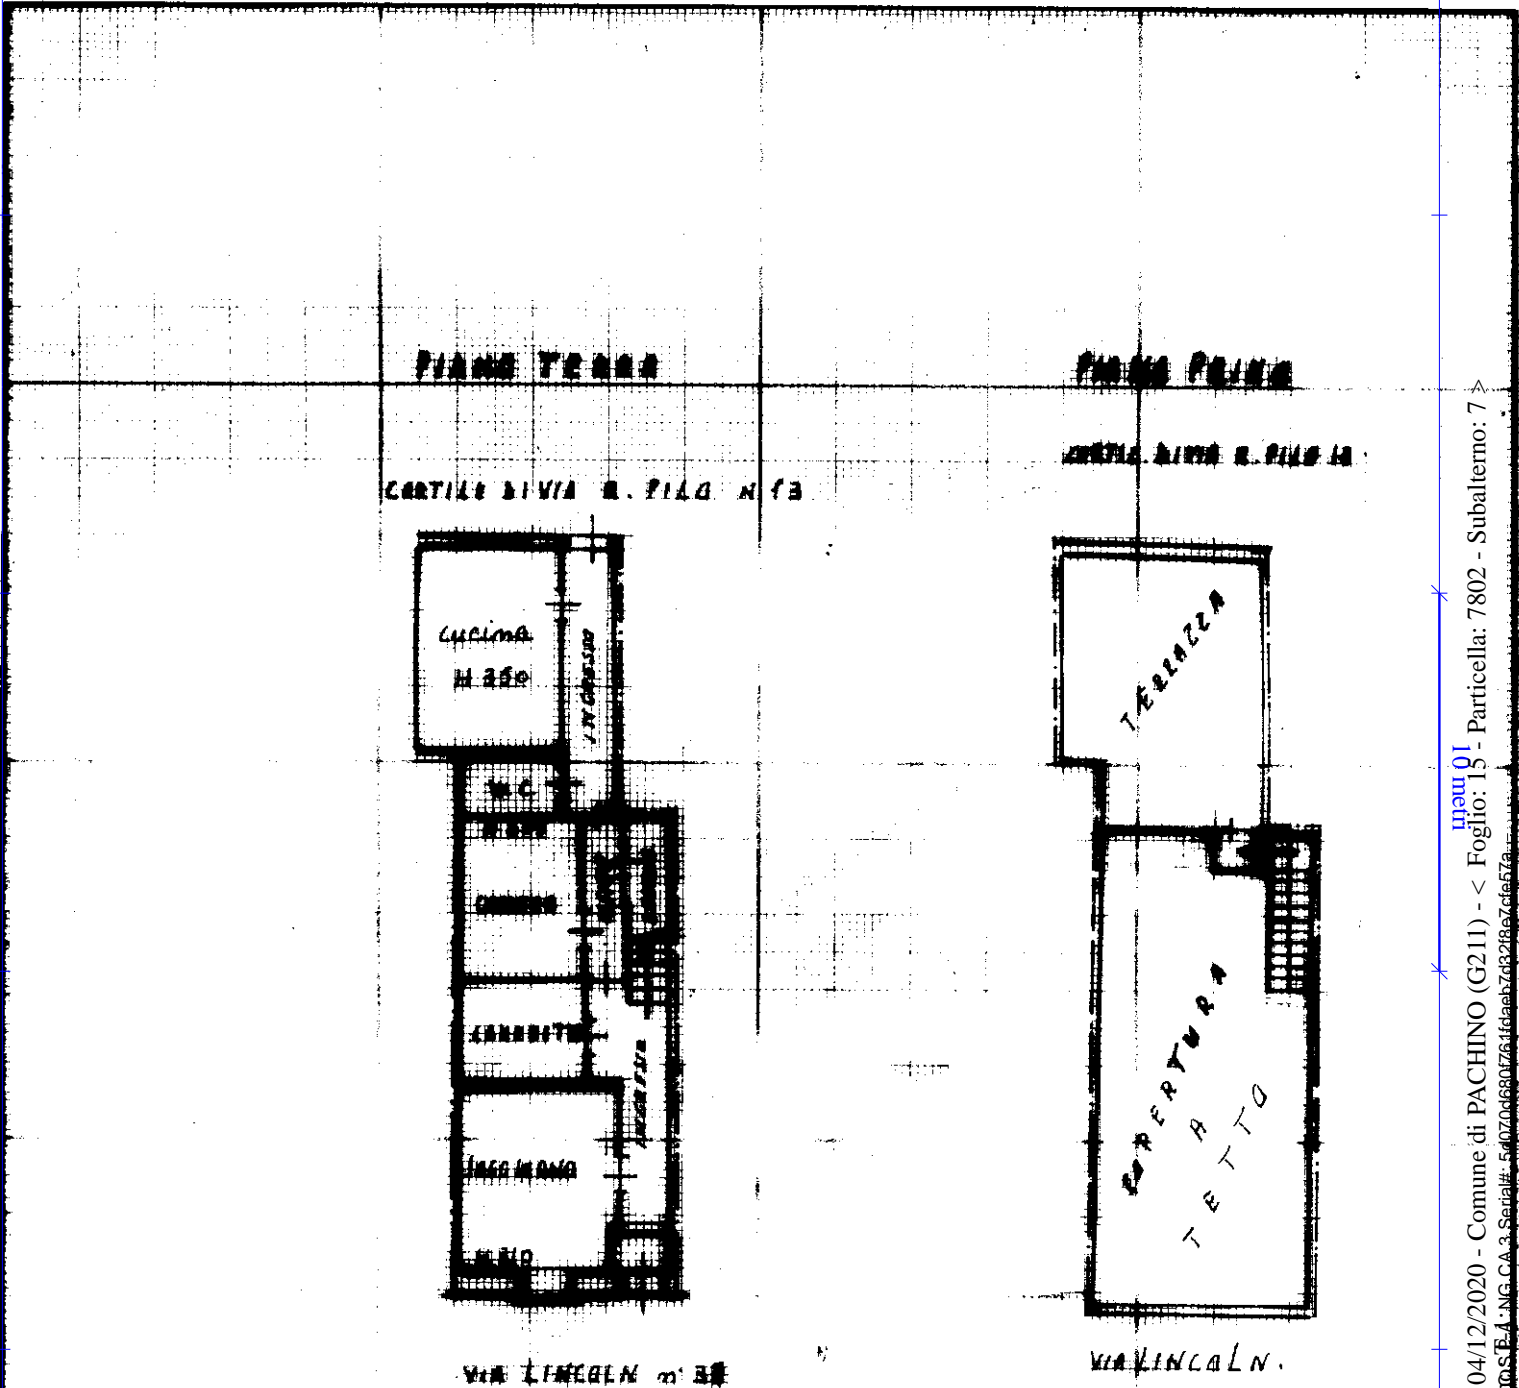

1549901

ORIENTAMENTO



SCALA DI 1:200

Dichiarazione di N.C.
Utilizzo inalterato

Completata dal GEN. GIOVANNI MANACA
(Titolo, cognome e nome)
MANACA
n. 1956 sub. 4
data 01.06.92 Firma

RESERVATO ALL'UFFICIO
UFFICIO TECNICO EPARIALE DI STRUTTURAZIONE
DATA 8 APR 1993
PROT. N. 6092

Data presentazione: 08/04/1993 - Data: 04/12/2020 - n. TI50812 - Richiedente: GRNMNL84D43F952Q
Totale schede: 1 - Formato di acquisizione: A4(210x297) - Formato stampa richiesto: A4(210x297)
n. 1956 sub. 4
1952

Catasto dei Fabbricati - Situazione al 04/12/2020 - Comune di PACHINO (G211) - < Foglio: 15 - Particella: 7802 - Subalterno: 7 >
Foglio 01
Firma DA: [Illegible]