

TRIBUNALE DI NOLA
SEZIONE ESECUZIONI IMMOBILIARI
PROCEDURA R.G. N° 216/2022

CONSULENZA TECNICA D'UFFICIO
Ing. Raffaele Maria Bove

ALLEGATO N°4

PLANIMETRIA DI RILIEVO


Il CTU
Ing. Raffaele Maria Bove



A handwritten signature in black ink, appearing to read "Raffaele Maria Bove", written over the right side of the professional stamp.

cortile

IMMOBILE ALTRA PROPRIETA'
STESSO FABBRICATO

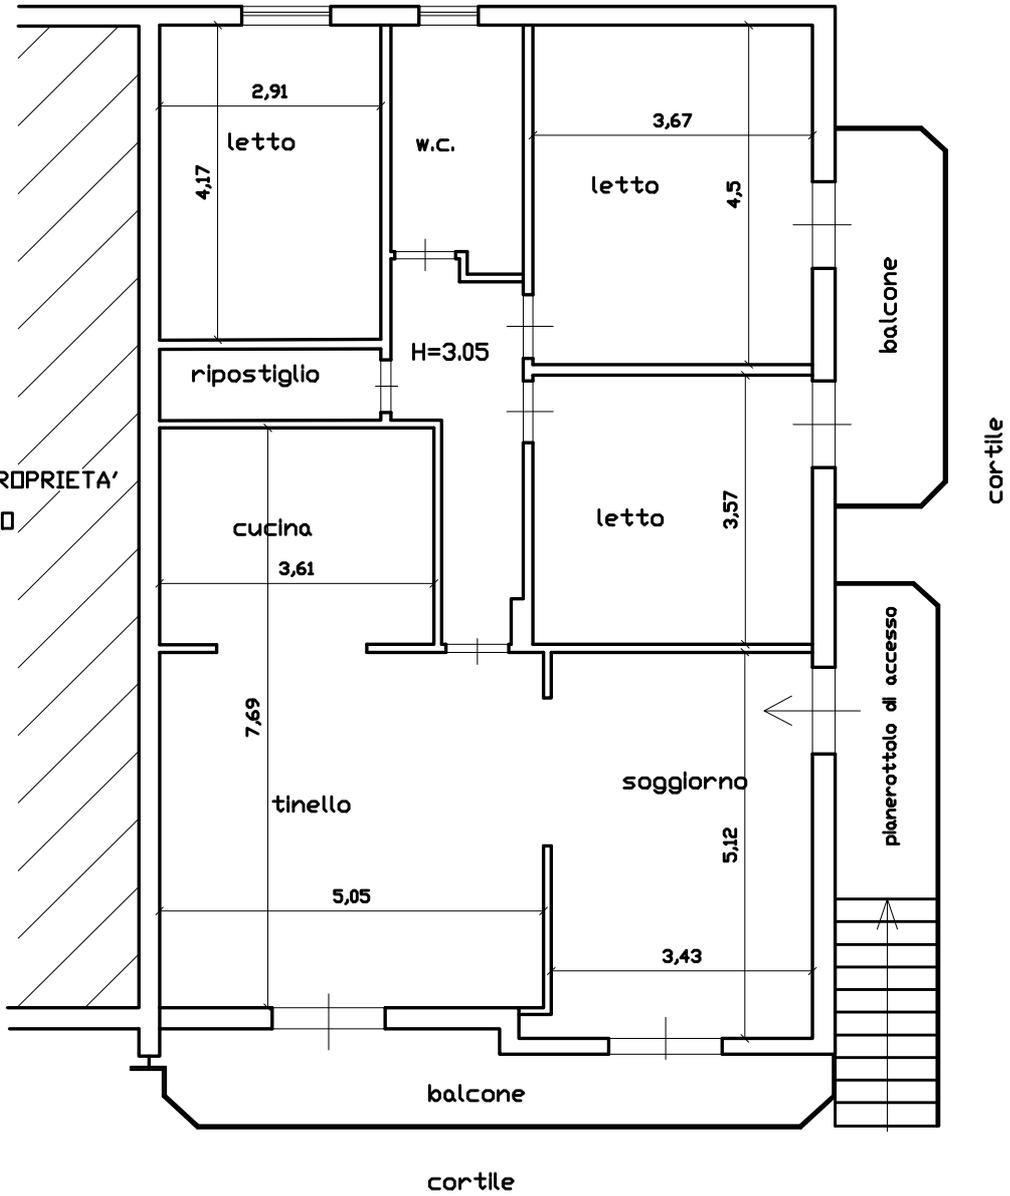

via Cosimo Luigi Miccoli

PLANIMETRIA DI RILIEVO DELL'IMMOBILE
SCALA 1:100