

MODULARIO
F. rig. rend. 497




MINISTERO DELLE FINANZE
DIPARTIMENTO DEL TERRITORIO
CATASTO EDILIZIO URBANO (RDL 13-4-1939, n. 652)

MOD. BN (CEU)

LIRE
500

Planimetria di u.i.u. in Comune di SAINT VINCENT via G. MARCONI civ. ✓

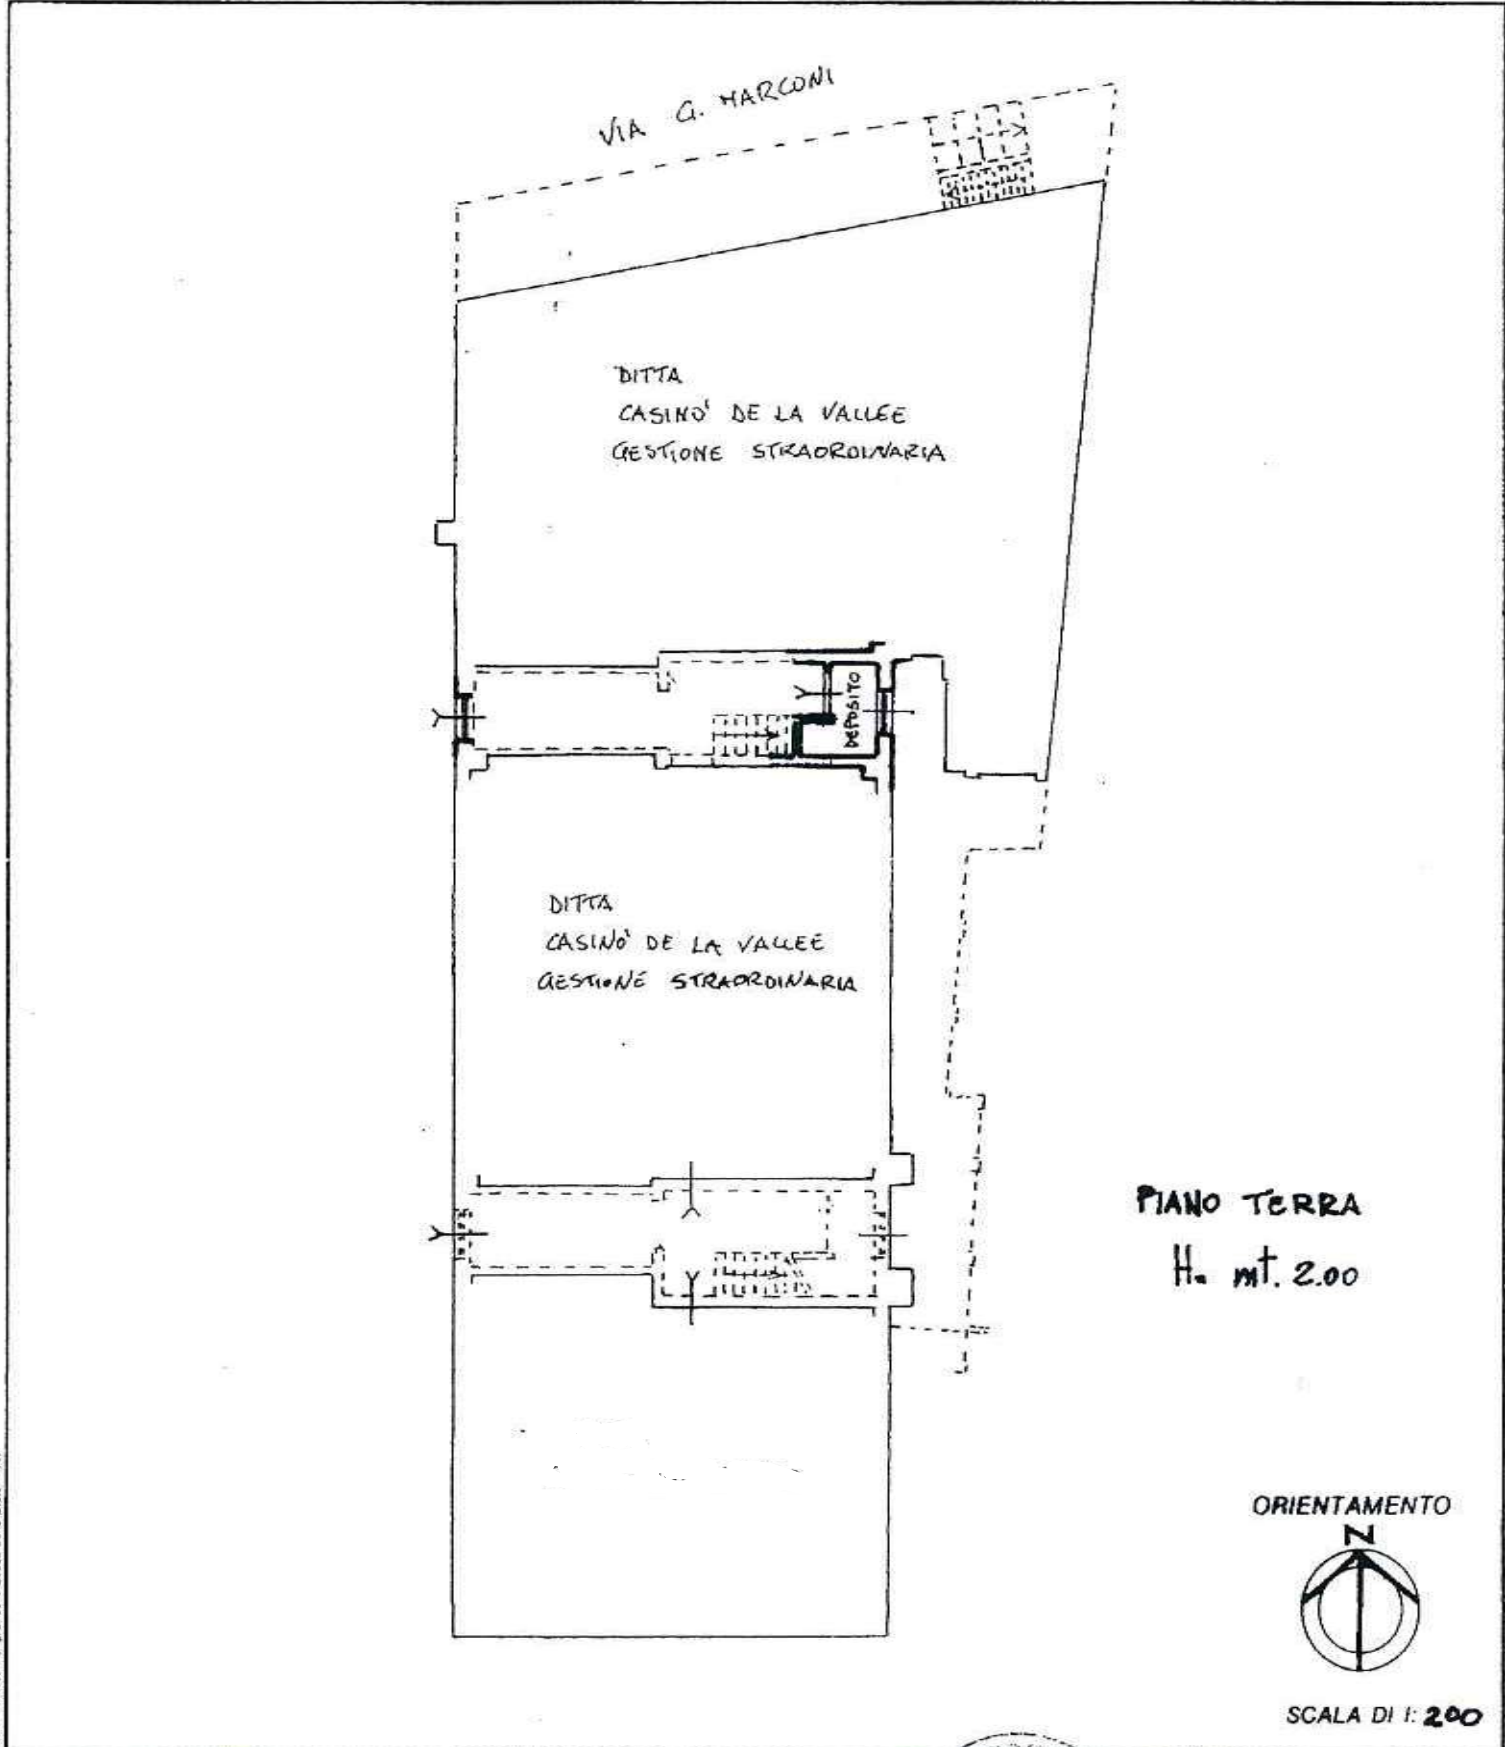

Roma - Istituto Poligrafico - Zecca dello Stato - P.V.

Dichiarazione di N.C.
 Denuncia di variazione

Identificativi catastali
 F. 29
 n. 139 sub 23

Compilata dal GEOMETRA
 (Titolo, cognome e nome)
GORRET GIOVANNI

Iscritto all'albo de l. GEOMETRI
 della provincia di AOSTA n. 775
 data 01-12-1997 Firma Gorret Giovanni



RISERVATO ALL'UFFICIO

Catasto dei Fabbricati - Situazione al 13/12/2018 - Comune di SAINT-VINCENT (H676) - < Foglio: 29 - Particella: 139 - Subalterno: 23 >
VIA G. MARCONI s.n.c. T.