

ALLEGATO: **C**

Elaborati grafici:


Rilievo stato dei luoghi

Teramo, li 18/07/2024

IL Coadiutore tecnico
Cav. Geom. Osvaldo Reginelli




| Unità immobiliari | Destinazioni d'uso consentite in base all'art. 12 del P.R.T. A.R.A.P. Abruzzo |
|-------------------|--|
| A | scuole e studi professionali, uffici e servizi per attività di rappresentanza delle Aziende operanti nell'agglomerato, negozi, spazi aziendali, show-room, servizi reali alle imprese produttive, attività commerciali al minuto e/o all'ingrosso, logistica, magazzini, conservazione e/o archivio proveniente da uffici giudiziari, attività ricreative (bowling, sale gioco ecc.) senza escludere autorimesse- officine e servizi trasporti pubblici locali. |
| B | scuole e studi professionali, polambulatori, uffici e servizi per attività di rappresentanza delle Aziende operanti nell'agglomerato, show-room, rivendita di giornali e simili, servizi reali alle imprese produttive. |
| C | scuole e studi professionali, uffici e servizi per attività di rappresentanza delle Aziende operanti nell'agglomerato, negozi, spazi aziendali, show-room, servizi reali alle imprese produttive, attività commerciali al minuto e/o all'ingrosso, logistica, magazzini, conservazione e/o archivio proveniente da uffici giudiziari, attività ricreative (bowling, sale gioco ecc.) |
| | area comune |

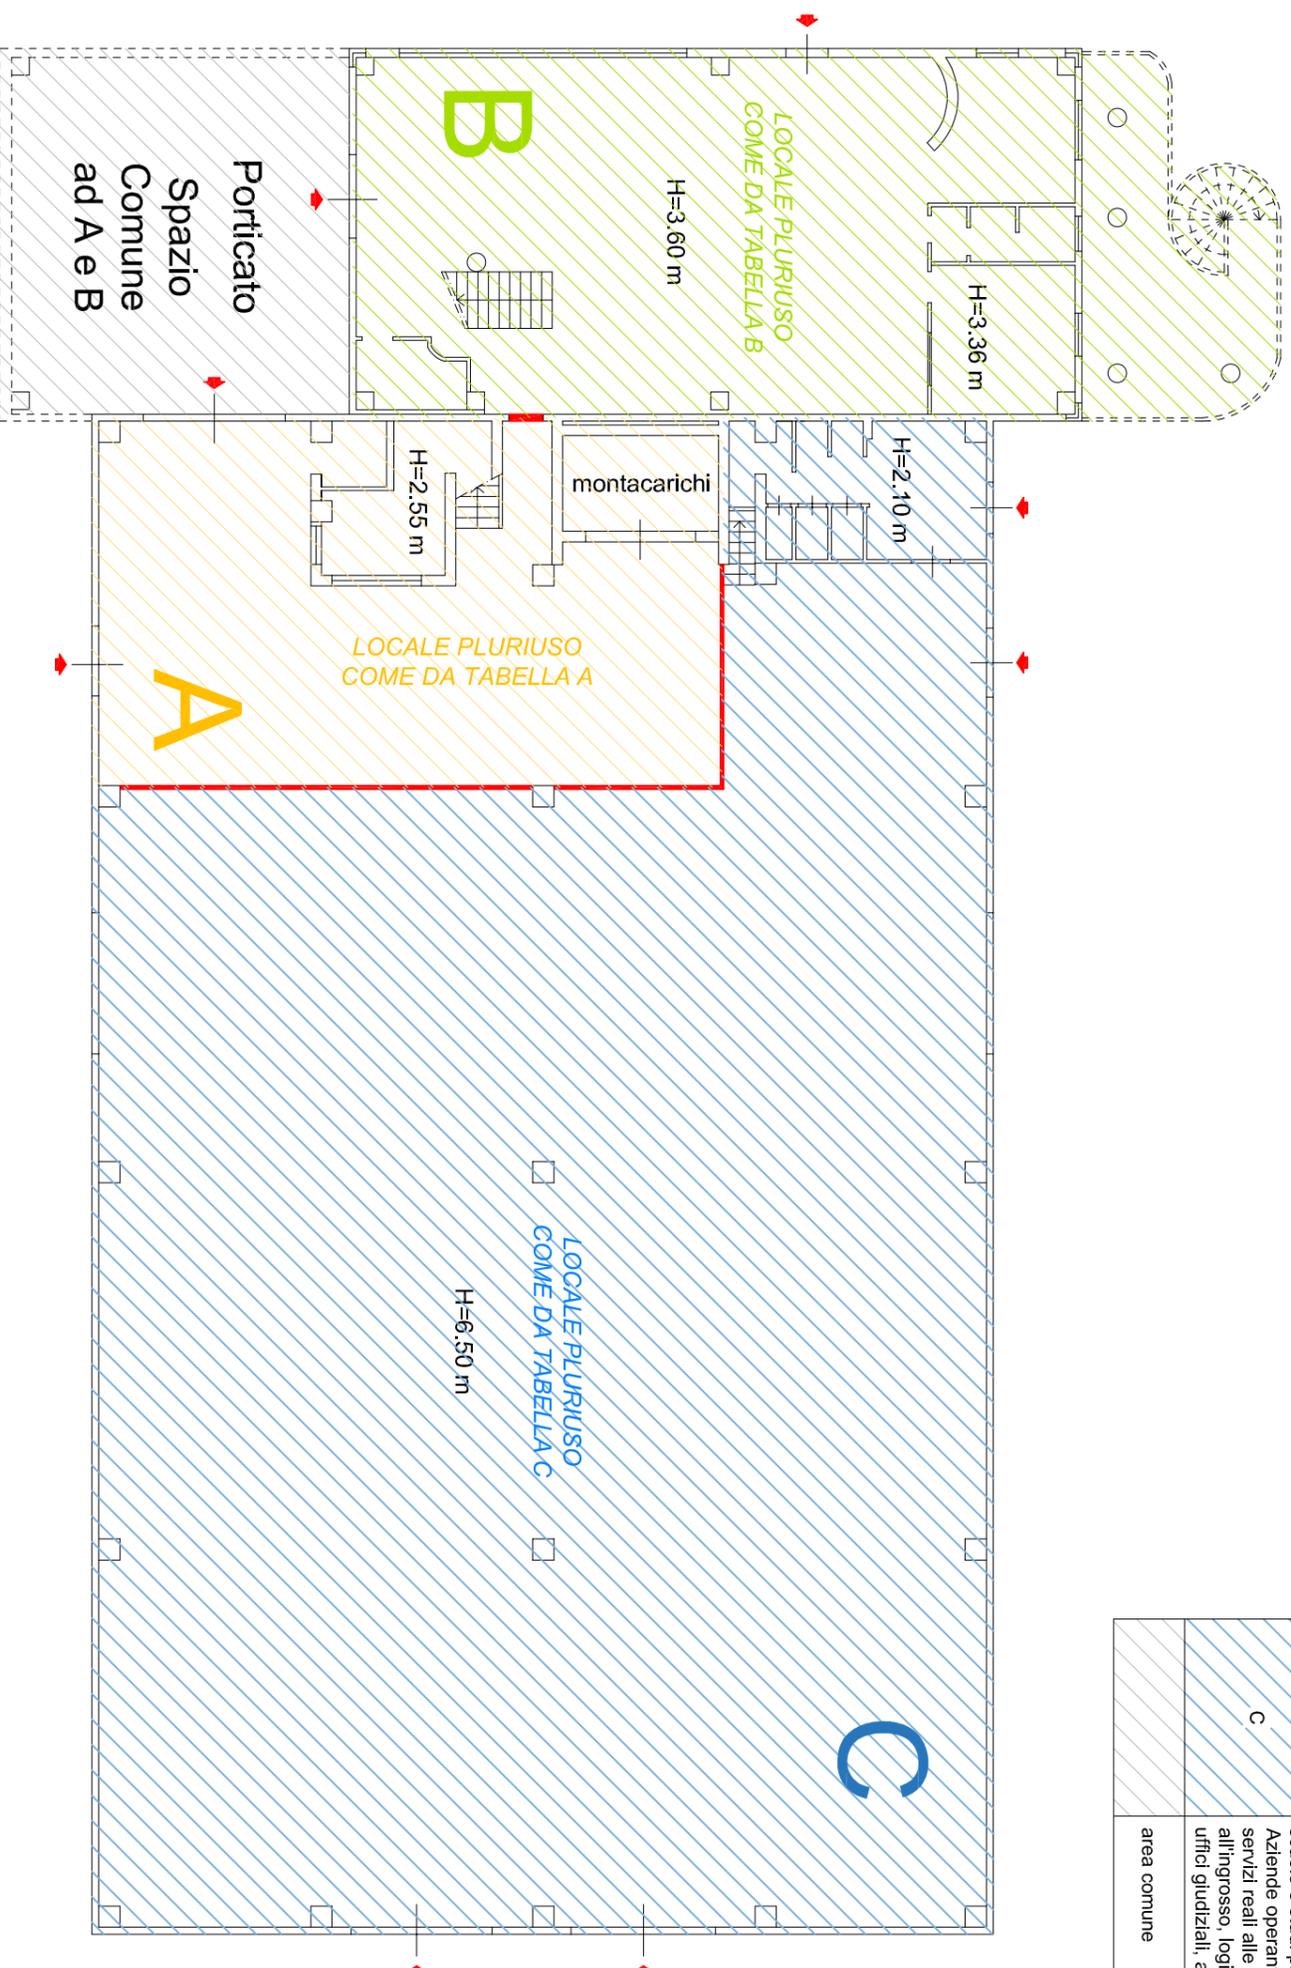

PIANO TERRA

scala 1:200

Comune di Atri (TE)
Fig. 59 P.IIA 509

PLANIMETRIA CATASTALE

COMUNE DI ATRI (TE)

Orientamento
Il Coaduttore Tecnico
(Geom. Osvaldo Regineili)




Collaboratore Provinciale
Geometri a Geometri Laureati
di Teramo

Escritura Albo
N. 659

Osvaldo Regineili

| Unità immobiliari | Destinazioni d'uso consentite in base all'art. 12 del P.R.T. A.R.A.P. Abruzzo |
|-------------------|--|
| A | scuole e studi professionali, uffici e servizi per attività di rappresentanza delle Aziende operanti nell'agglomerato, negozi, spazi aziendali, show-room, servizi reali alle imprese produttive, attività commerciali al minuto e/o all'ingrosso, logistica, magazzini, conservazione e/o archivio proveniente da uffici giudiziari, attività ricreative (bowling, sale gioco ecc.) senza escludere autorimesse- officine e servizi trasporti pubblici locali. |
| B | scuole e studi professionali, poliambulatori, uffici e servizi per attività di rappresentanza delle Aziende operanti nell'agglomerato, show-room, rivendita di giornali e simili, servizi reali alle imprese produttive. |
| C | scuole e studi professionali, uffici e servizi per attività di rappresentanza delle Aziende operanti nell'agglomerato, negozi, spazi aziendali, show-room, servizi reali alle imprese produttive, attività commerciali al minuto e/o all'ingrosso, logistica, magazzini, conservazione e/o archivio proveniente da uffici giudiziari, attività ricreative (bowling, sale gioco ecc.) |
| | area comune |

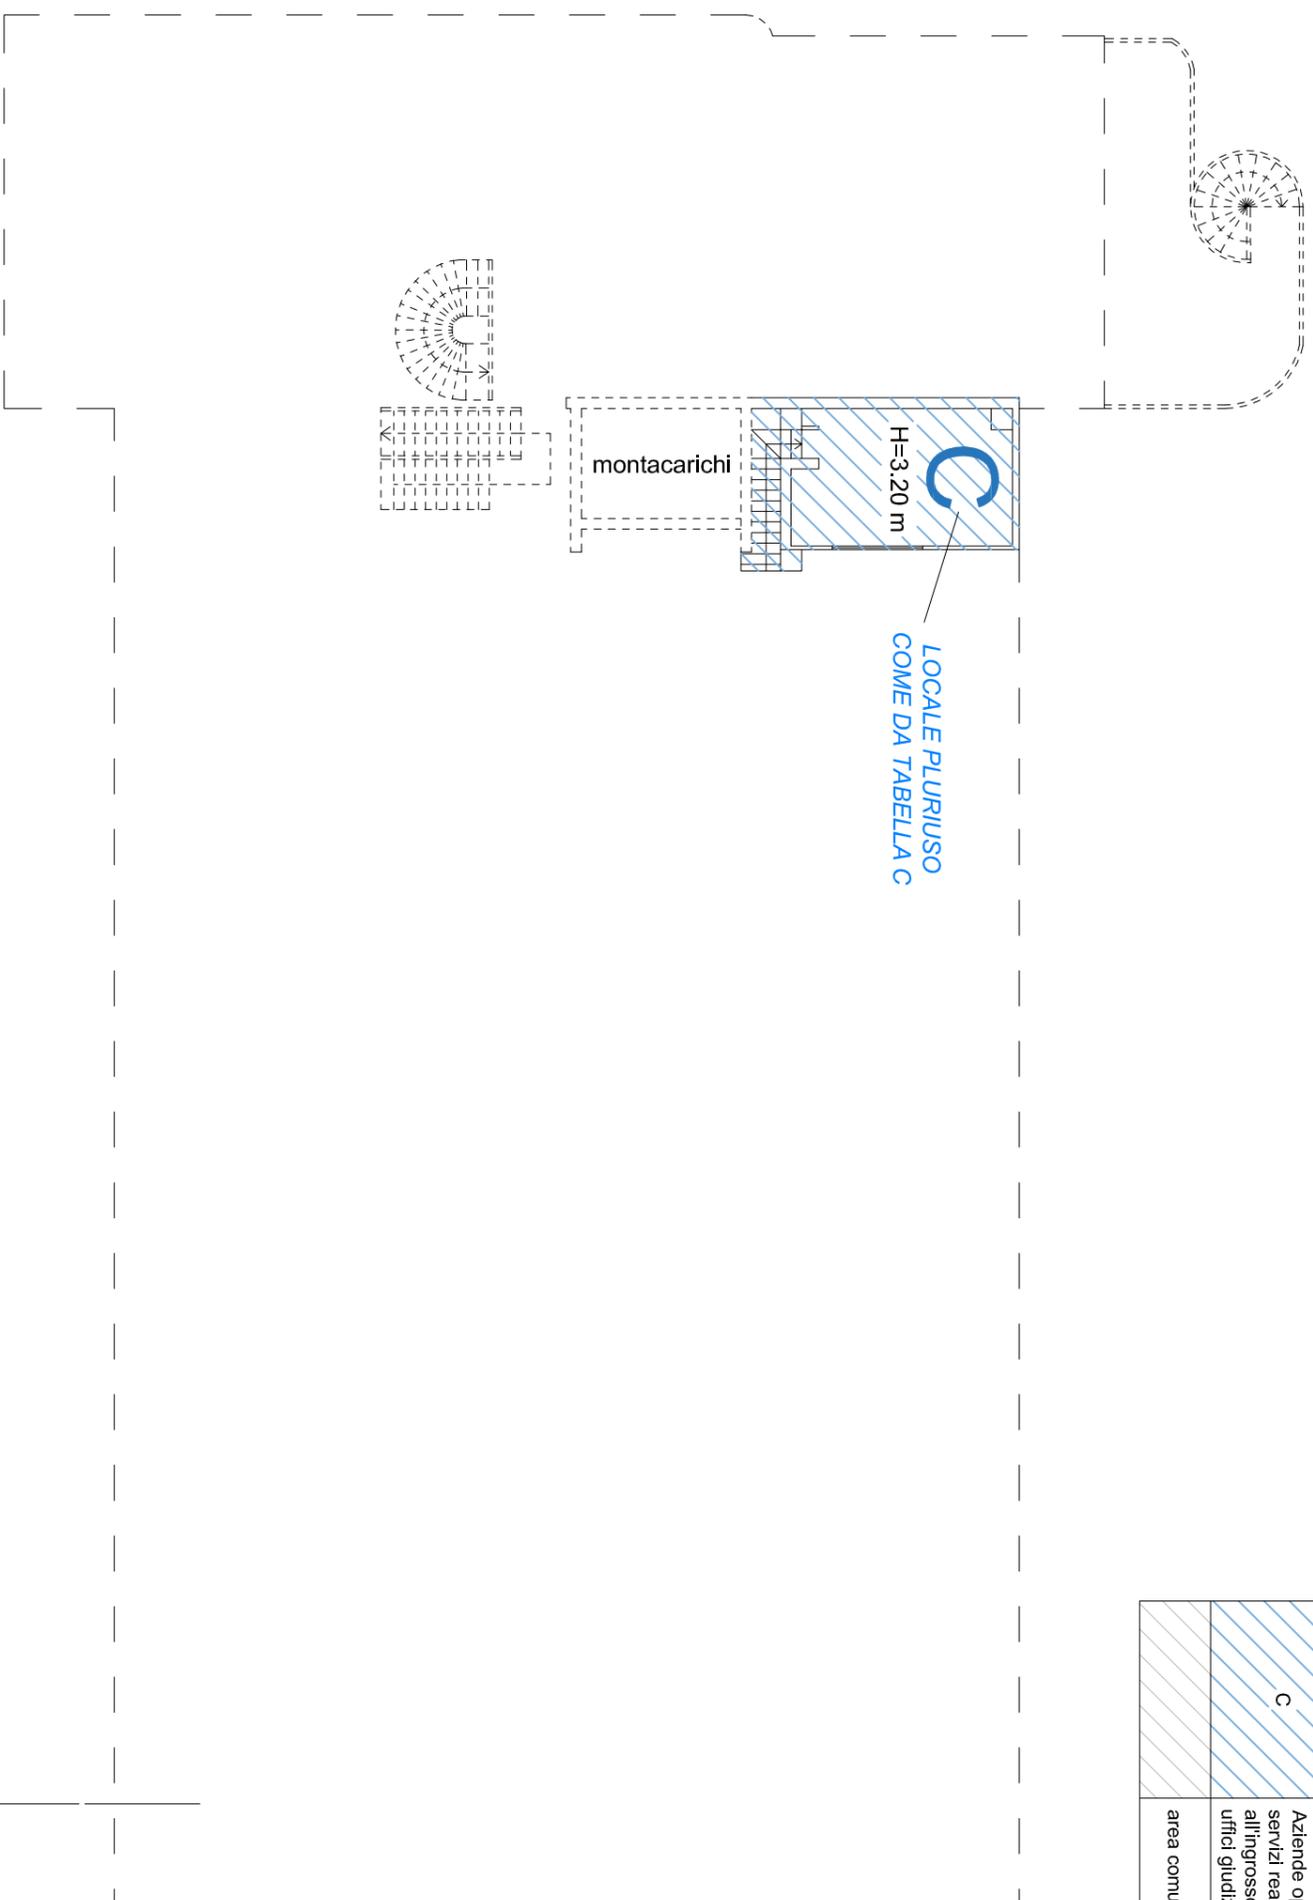

PIANO TERRA AMMEZZATO

scala 1:200

Comune di Atri (TE)
Fig. 59 P.IIA 509

PLANIMETRIA CATASTALE


COMUNE DI ATRI (TE)

Orientamento

Il Coaduttore Tecnico
(Geom. Osvaldo Reginelli)



| Unità immobiliari | Destinazioni d'uso consentite in base all'art. 12 del P.R.T. A.R.A.P. Abruzzo |
|-------------------|--|
| A | scuole e studi professionali, uffici e servizi per attività di rappresentanza delle Aziende operanti nell'agglomerato, negozi, spazi aziendali, show-room, servizi reali alle imprese produttive, attività commerciali al minuto e/o all'ingrosso, logistica, magazzini, conservazione e/o archivio proveniente da uffici giudiziari, attività ricreative (bowling, sale gioco ecc.) senza escludere autorimesse- officine e servizi trasporti pubblici locali. |
| B | scuole e studi professionali, poliambulatori, uffici e servizi per attività di rappresentanza delle Aziende operanti nell'agglomerato, show-room, rivendita di giornali e simili, servizi reali alle imprese produttive. |
| C | scuole e studi professionali, uffici e servizi per attività di rappresentanza delle Aziende operanti nell'agglomerato, negozi, spazi aziendali, show-room, servizi reali alle imprese produttive, attività commerciali al minuto e/o all'ingrosso, logistica, magazzini, conservazione e/o archivio proveniente da uffici giudiziari, attività ricreative (bowling, sale gioco ecc.) |
| | area comune |

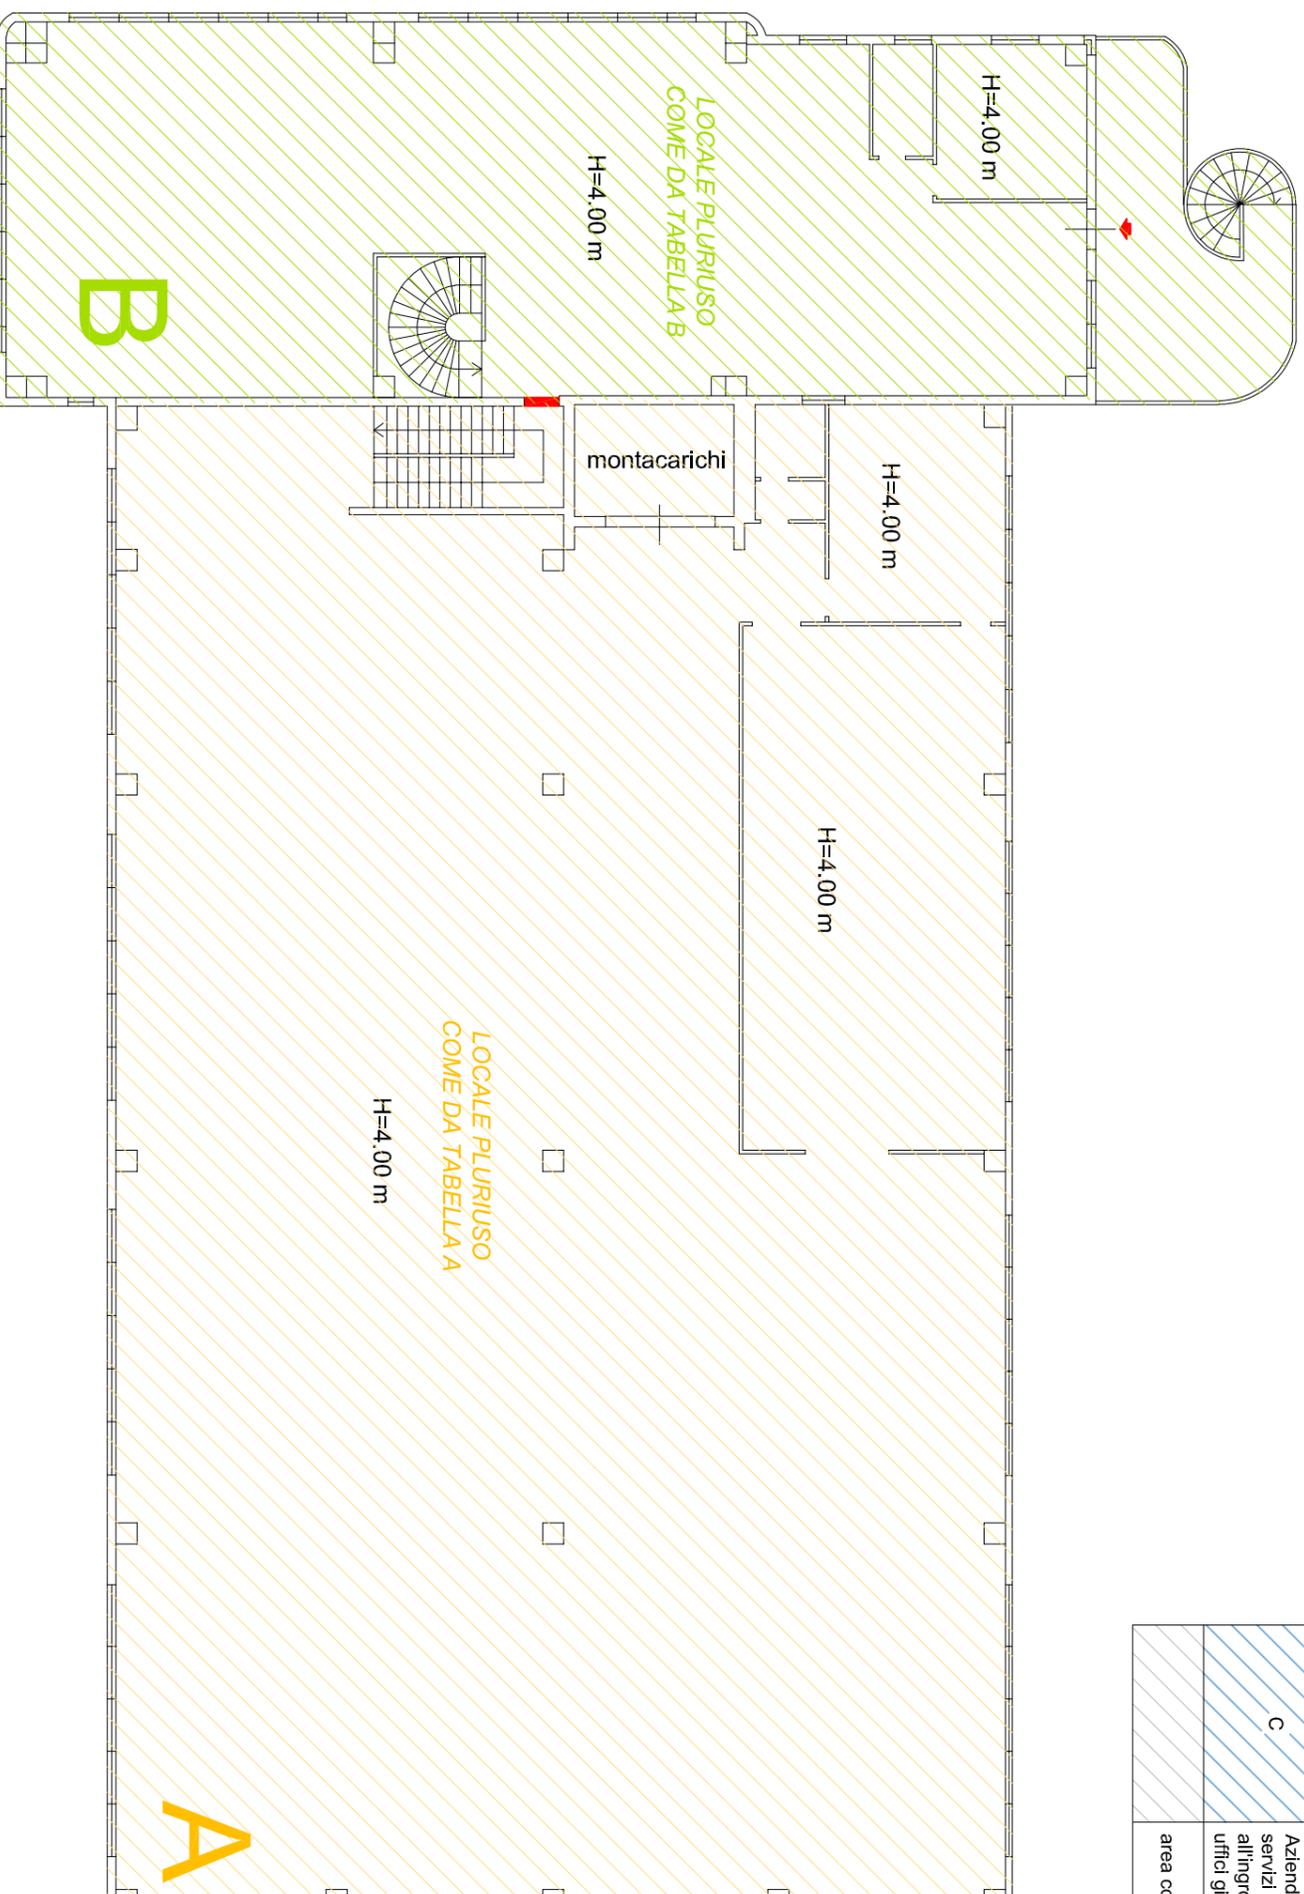

PIANO PRIMO

scala 1:200

Comune di Atri (TE)
Fig. 59 P.IIA 509

PLANIMETRIA CATASTALE

COMUNE DI ATRI (TE)

Orientamento
Il Coadiutore Tecnico
(Geom. Osvaldo Regineili)

