


# PIANO SEMINTERRATO

Scala 1:150


Destinazione	S. Utile	S. L.orda
① Locale	195.96 m <sup>2</sup>	212.80 m <sup>2</sup>
② Locale	97.90 m <sup>2</sup>	111.60 m <sup>2</sup>
③ Sottoscala	3.31 m <sup>2</sup>	4.35 m <sup>2</sup>
④ Scala	4.42 m <sup>2</sup>	6.32 m <sup>2</sup>
<b>Totale</b>	<b>301.59 m<sup>2</sup></b>	<b>335.07 m<sup>2</sup></b>

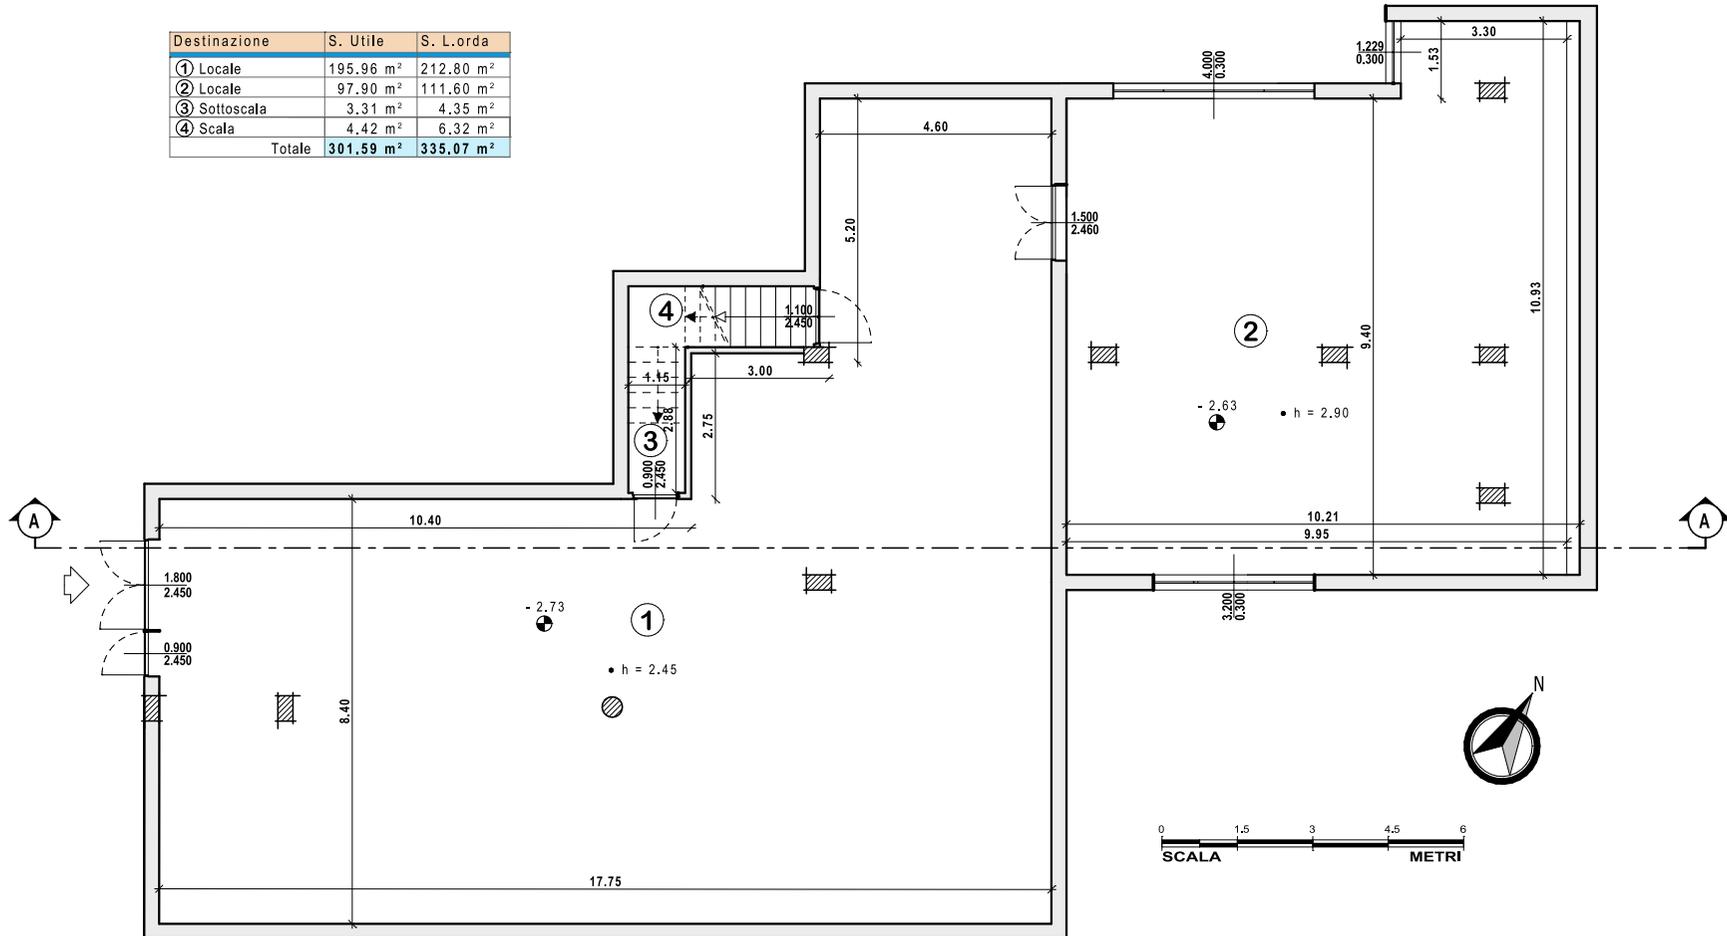

# PIANO TERRA

Scala 1:150


Destinazione	S. Utile	S. L.orda
① Bar	146.26 m <sup>2</sup>	164.34 m <sup>2</sup>
② Locale di servizio	10.41 m <sup>2</sup>	13.11 m <sup>2</sup>
③ Antibagno	1.32 m <sup>2</sup>	1.79 m <sup>2</sup>
④ wc	2.52 m <sup>2</sup>	3.12 m <sup>2</sup>
⑤ wc	3.79 m <sup>2</sup>	4.51 m <sup>2</sup>
⑥ Scala	13.61 m <sup>2</sup>	17.12 m <sup>2</sup>
<b>Totale</b>	<b>177.91 m<sup>2</sup></b>	<b>203.99 m<sup>2</sup></b>
⑦ Balcone	7.41 m <sup>2</sup>	8.19 m <sup>2</sup>
⑧ Balcone	7.41 m <sup>2</sup>	8.19 m <sup>2</sup>
<b>Totale</b>	<b>14.82 m<sup>2</sup></b>	<b>16.38 m<sup>2</sup></b>
⑨ Terrazza	111.33 m <sup>2</sup>	112.68 m <sup>2</sup>

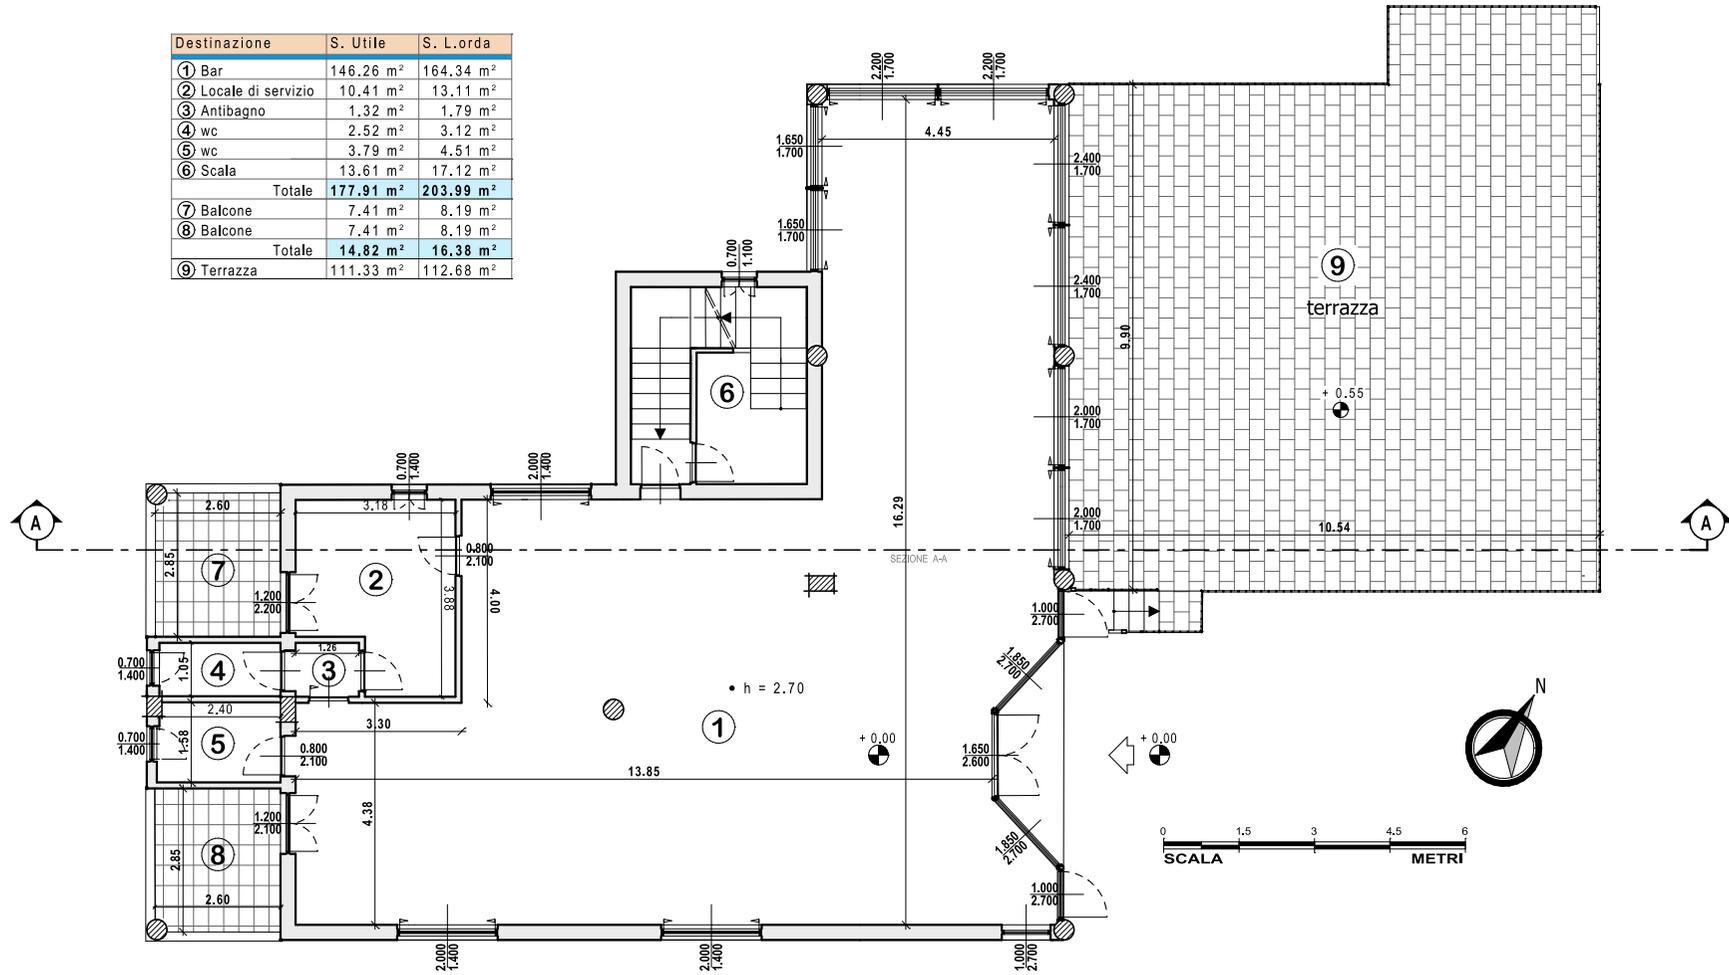



# SEZIONE LONGITUDINALE A-A


Scala 1:150

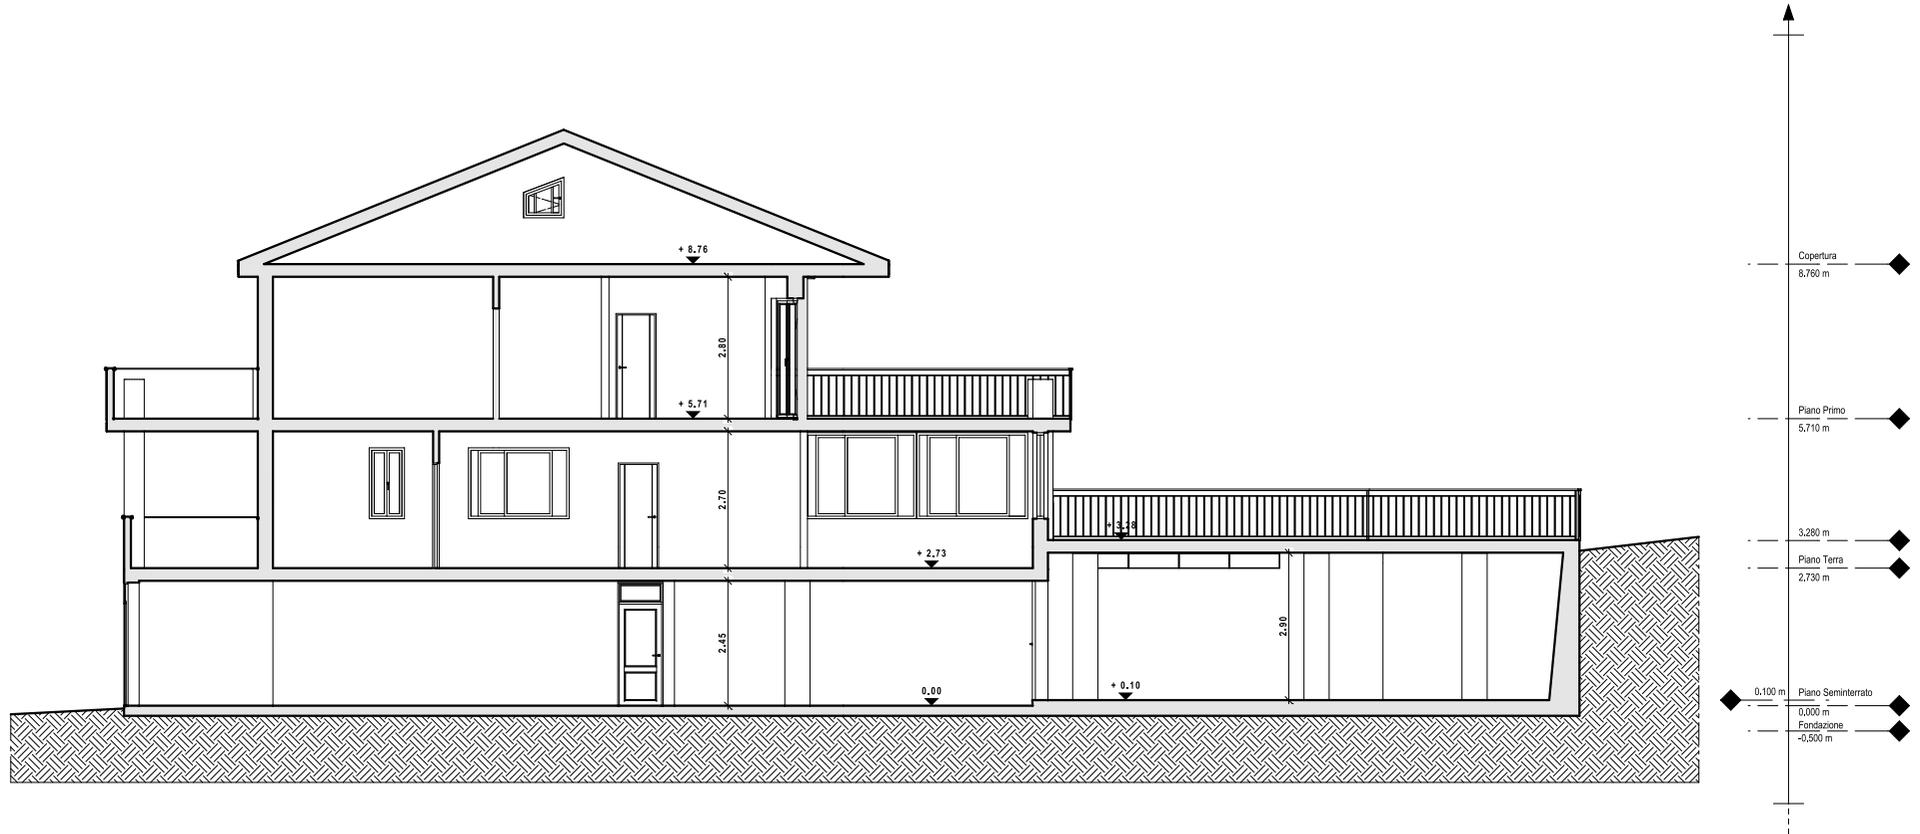







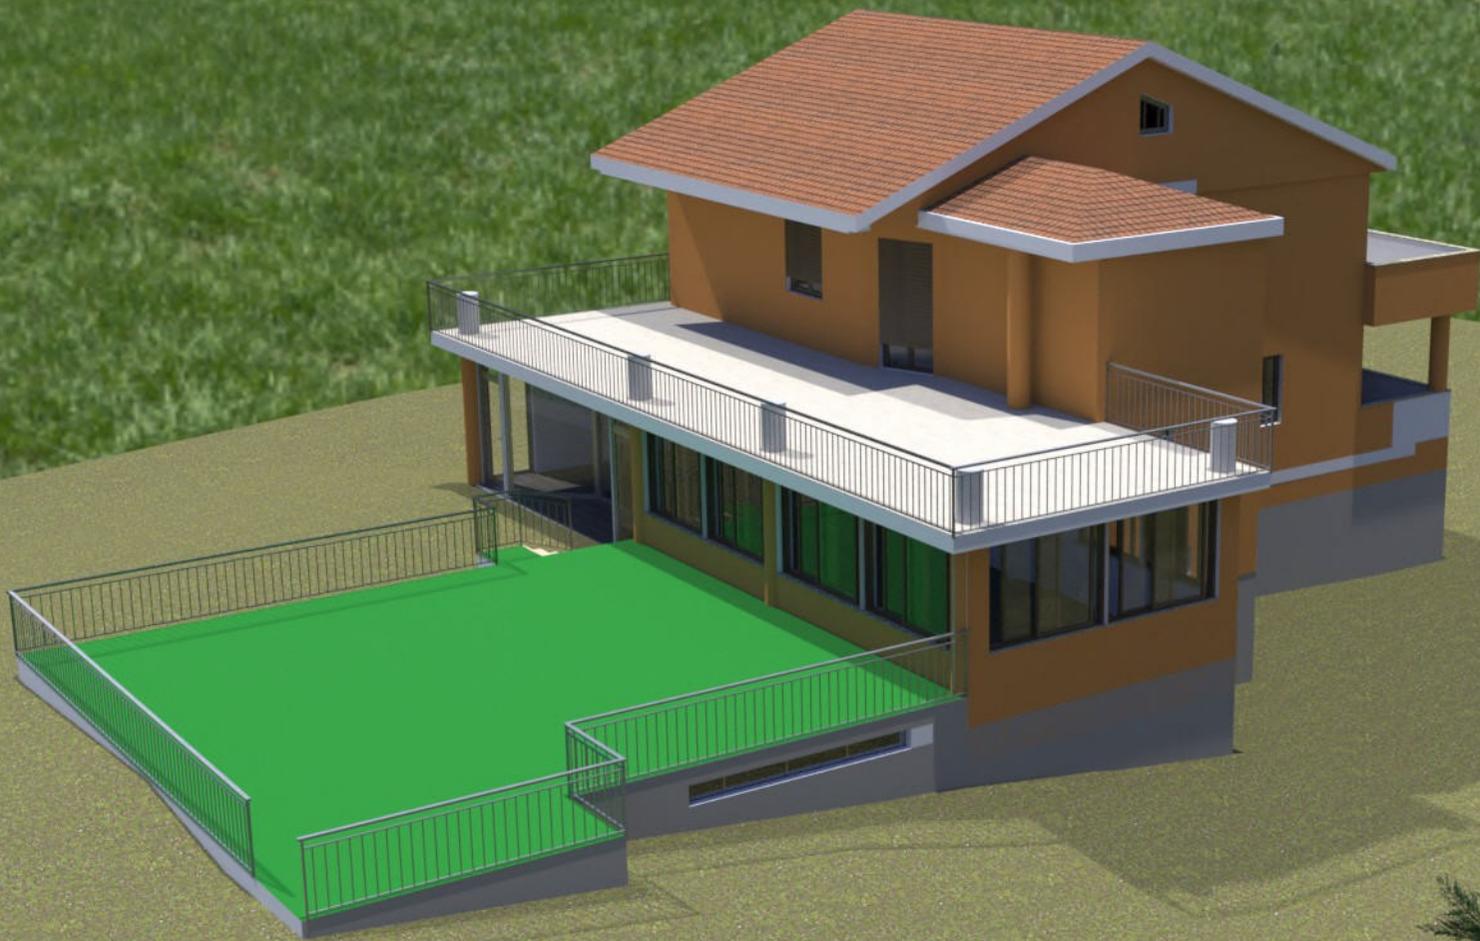

**ELABORATO PLANIMETRICO**

Compilato da:  
Lupo Pasquale Emiddio

Iscritto all'albo:  
Geometri

Prov. Salerno

N. 3494

**Agenzia del Territorio  
CATASTO FABBRICATI  
Ufficio Provinciale di  
Salerno**

Comune di Auletta

Sezione: Foglio: 17

Particella: 1059

Protocollo n.


del

Tipo Mappale n.

del

Dimostrazione grafica dei subalterni

Scala 1 : 500

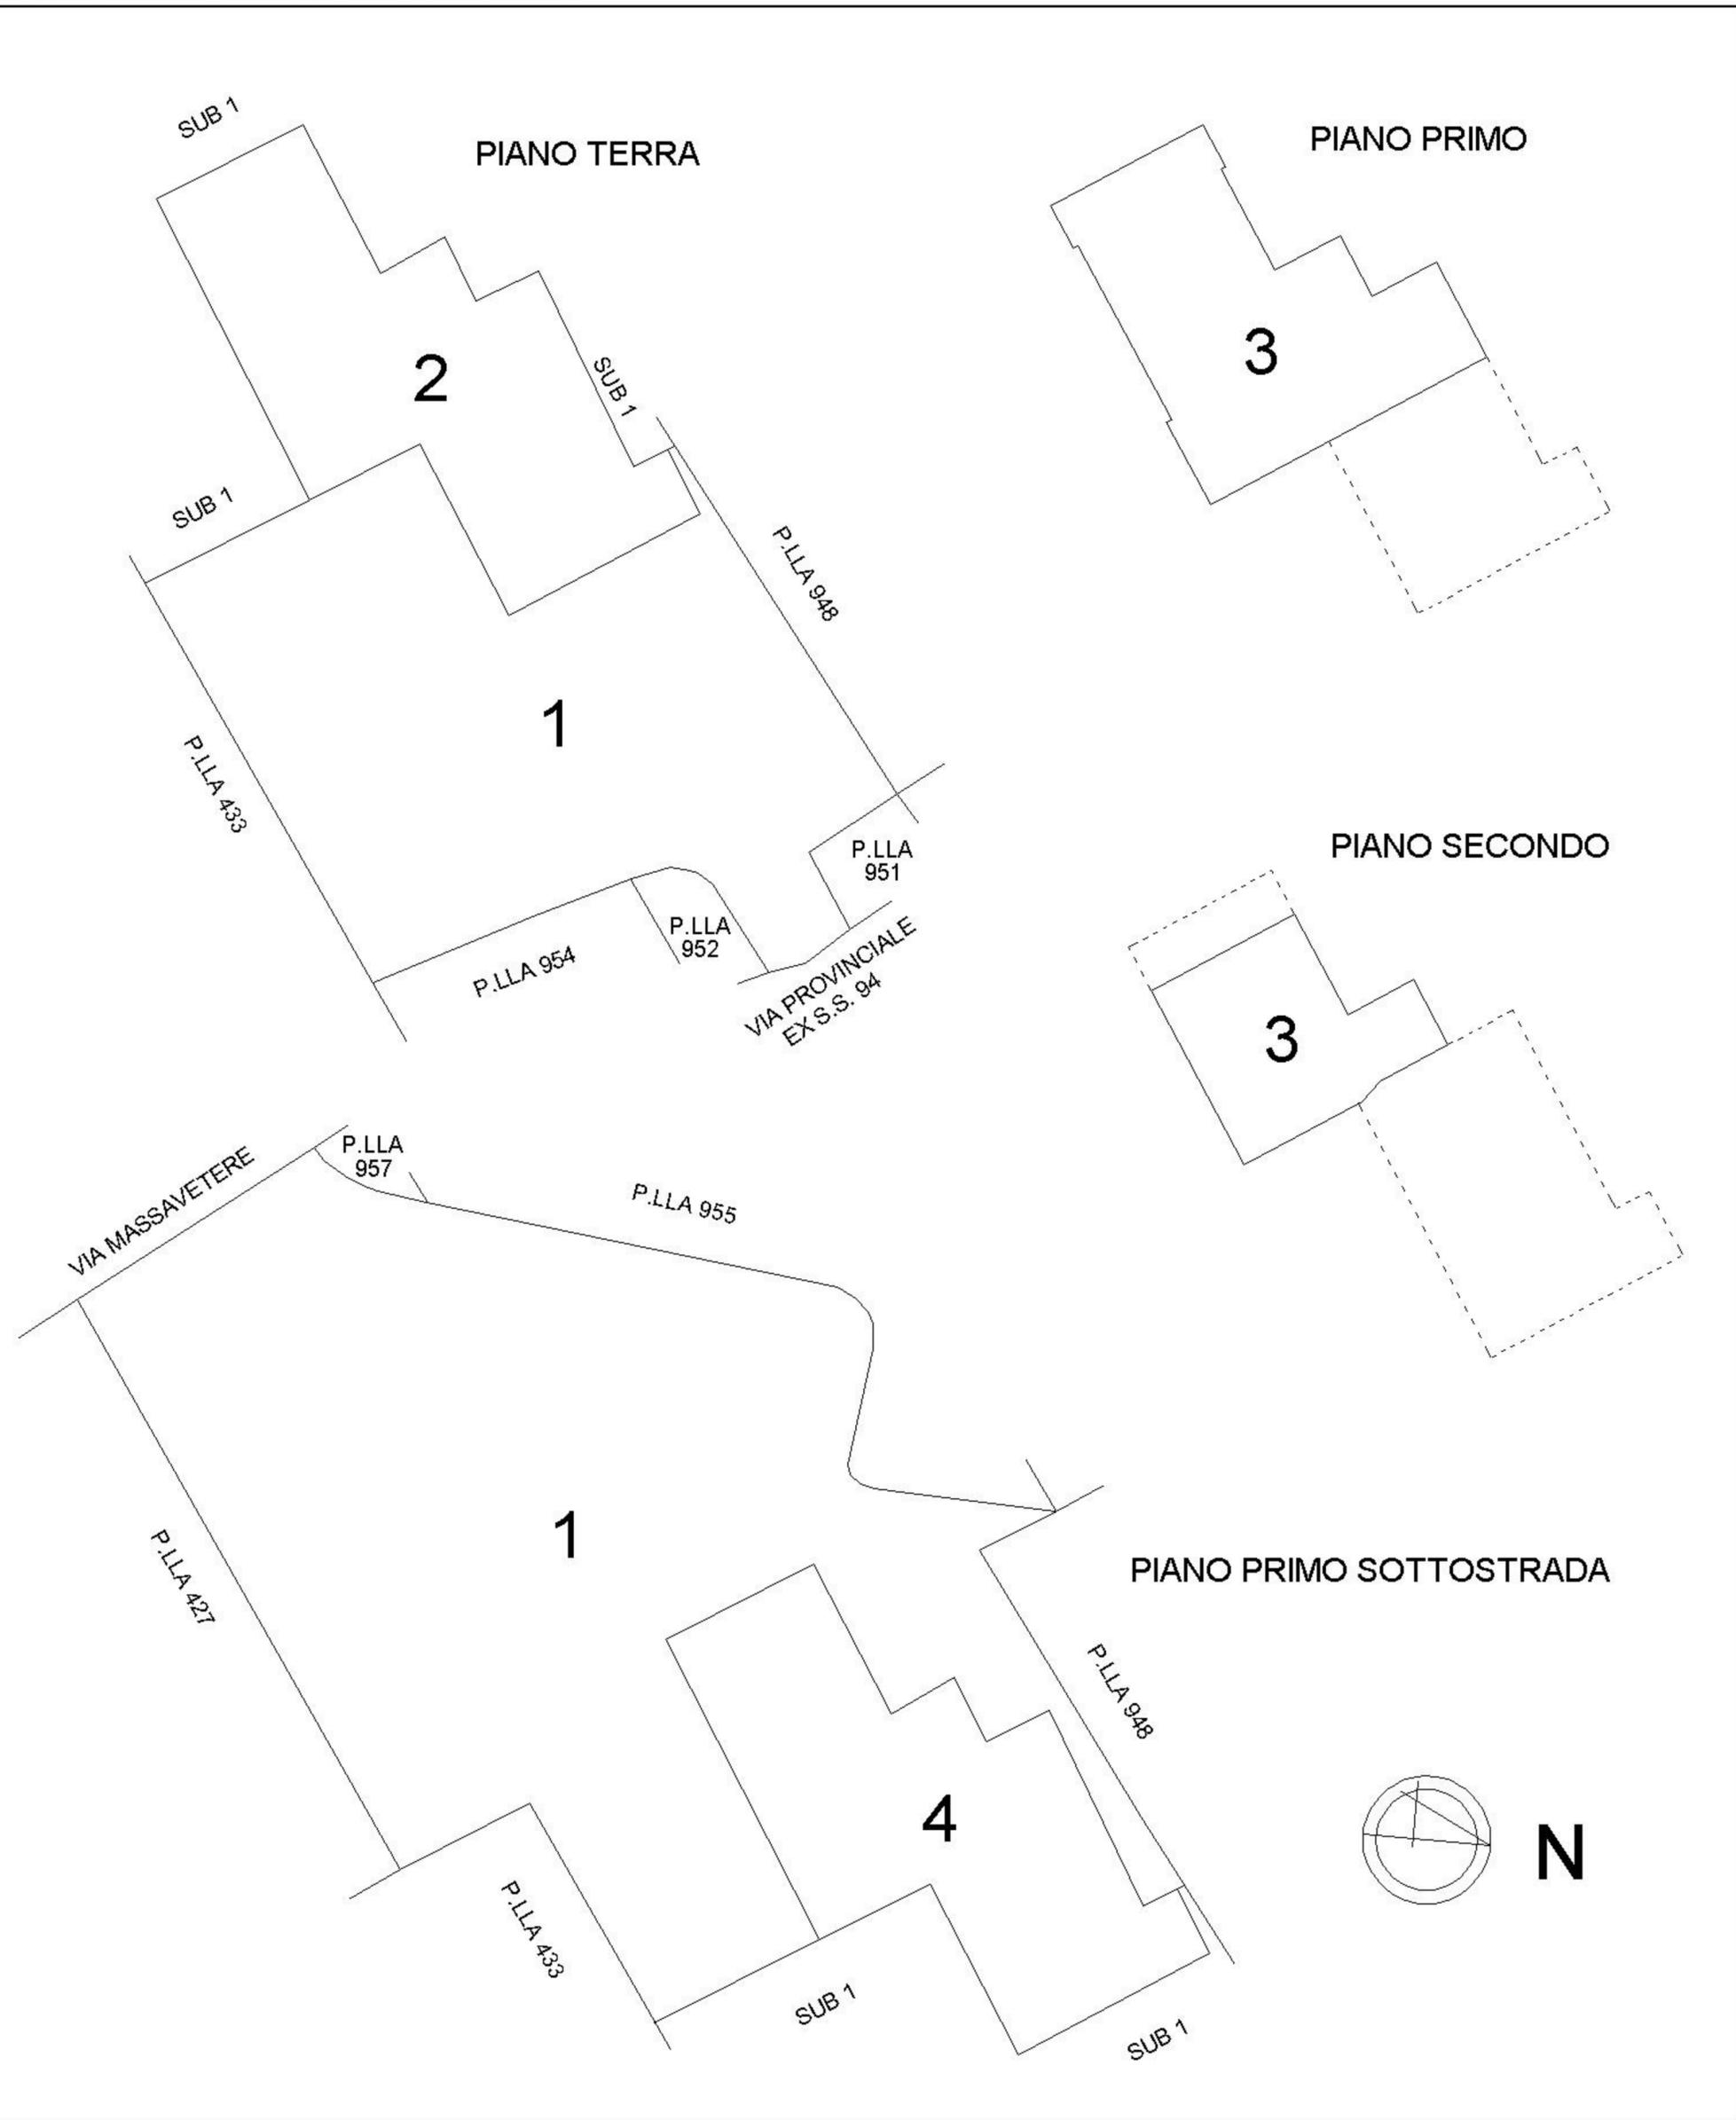

**Agenzia del Territorio**  
**CATASTO FABBRICATI**  
**Ufficio Provinciale di**  
**Salerno**

Dichiarazione protocollo n. SA0354803 del 10/07/2012

Planimetria di u.i.u. in Comune di Auletta

Strada Nazionale

civ. SNC

Identificativi Catastali:

Sezione:

Foglio: 17

Particella: 1059

Subalterno: 2

Compilata da:

Lupo Pasquale Emiddio

Iscritto all'albo:


Geometri

Prov. Salerno

N. 3494

Scheda n. 1

Scala 1:200

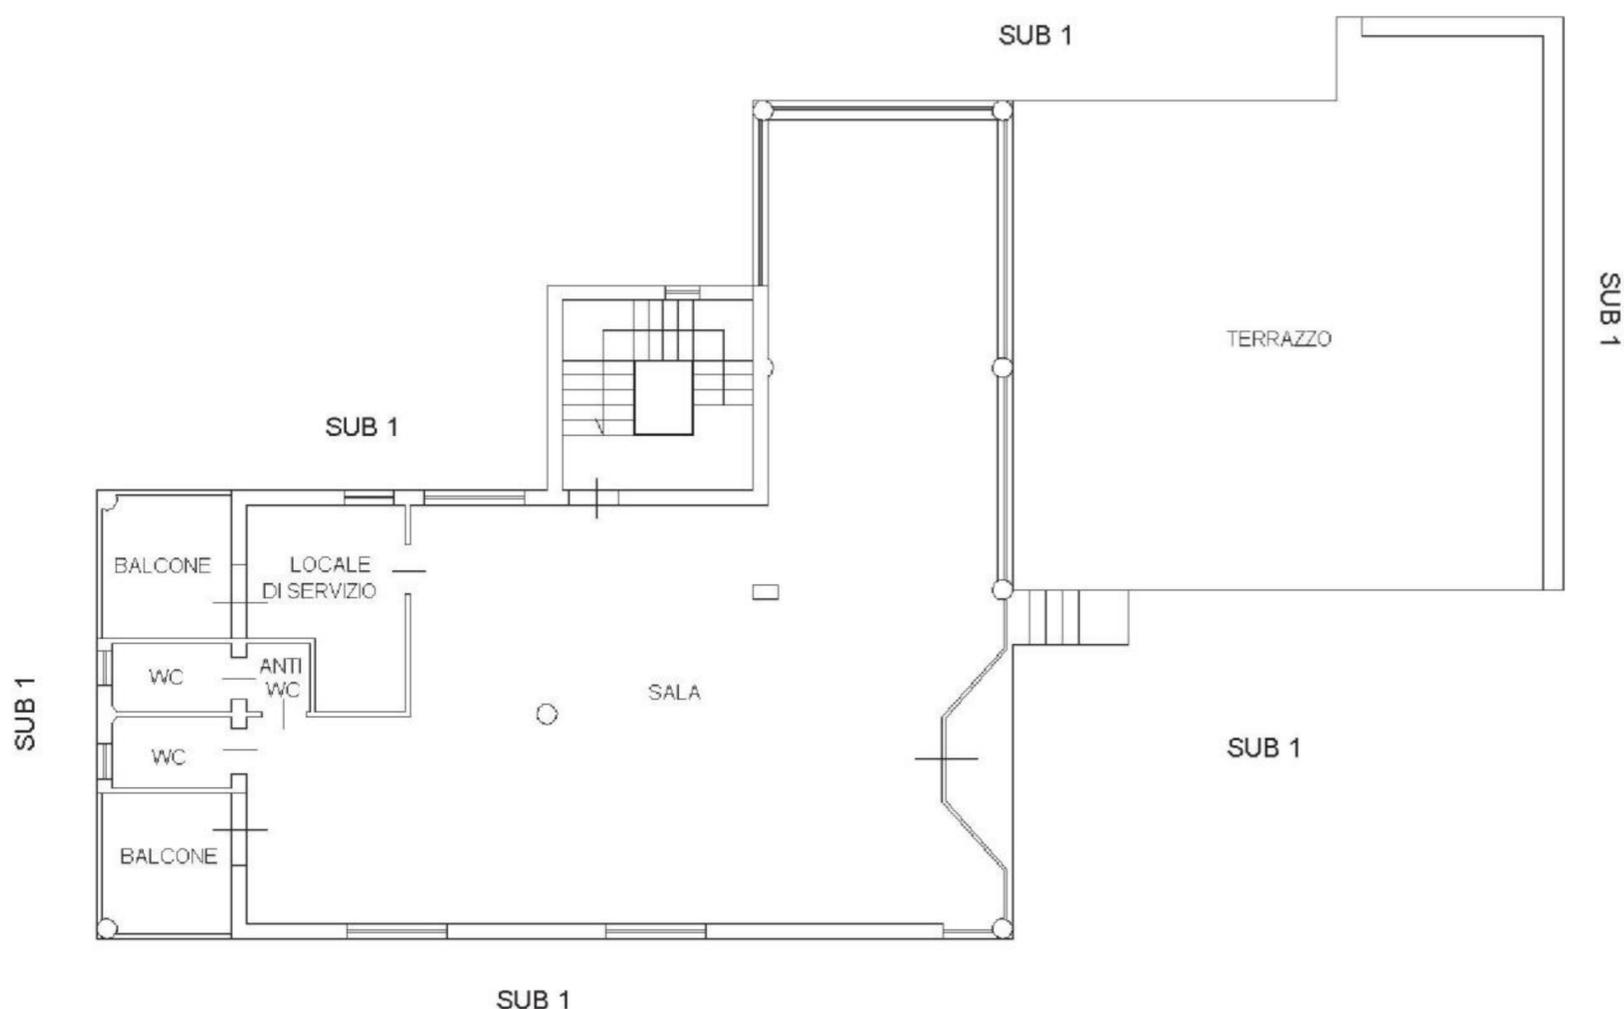

PIANO TERRA  
h=2,70 m.



Catasto dei Fabbricati - Situazione al 10/01/2020 - Comune di AULETTA (A495) - < Foglio: 17 - Particella: 1059 - Subalterno: 2 >  
STRADA NAZIONALE SNC piano: T;

Ultima planimetria in atti

Data: 10/01/2020 - n. T21651 - Richiedente: TLMMHL59R26Z614Y

Totale schede: 1 - Formato di acquisizione: A4(210x297) - Formato stampa richiesto: A4(210x297)









ELABORATO PLANIMETRICO	
Compilato da: Lupo Pasquale Emiddio	
Iscritto all'albo: Geometri	
Prov. Salerno	N. 3494

**Agenzia del Territorio**  
**CATASTO FABBRICATI**  
**Ufficio Provinciale di**  
**Salerno**

Comune di Auletta	Protocollo n. SA0427848 del 25/09/2008
Sezione: Foglio: 17 Particella: 1059	Tipo Mappale n. 12 del 10/09/2008
Dimostrazione grafica dei subalterni	Scala 1 : 500

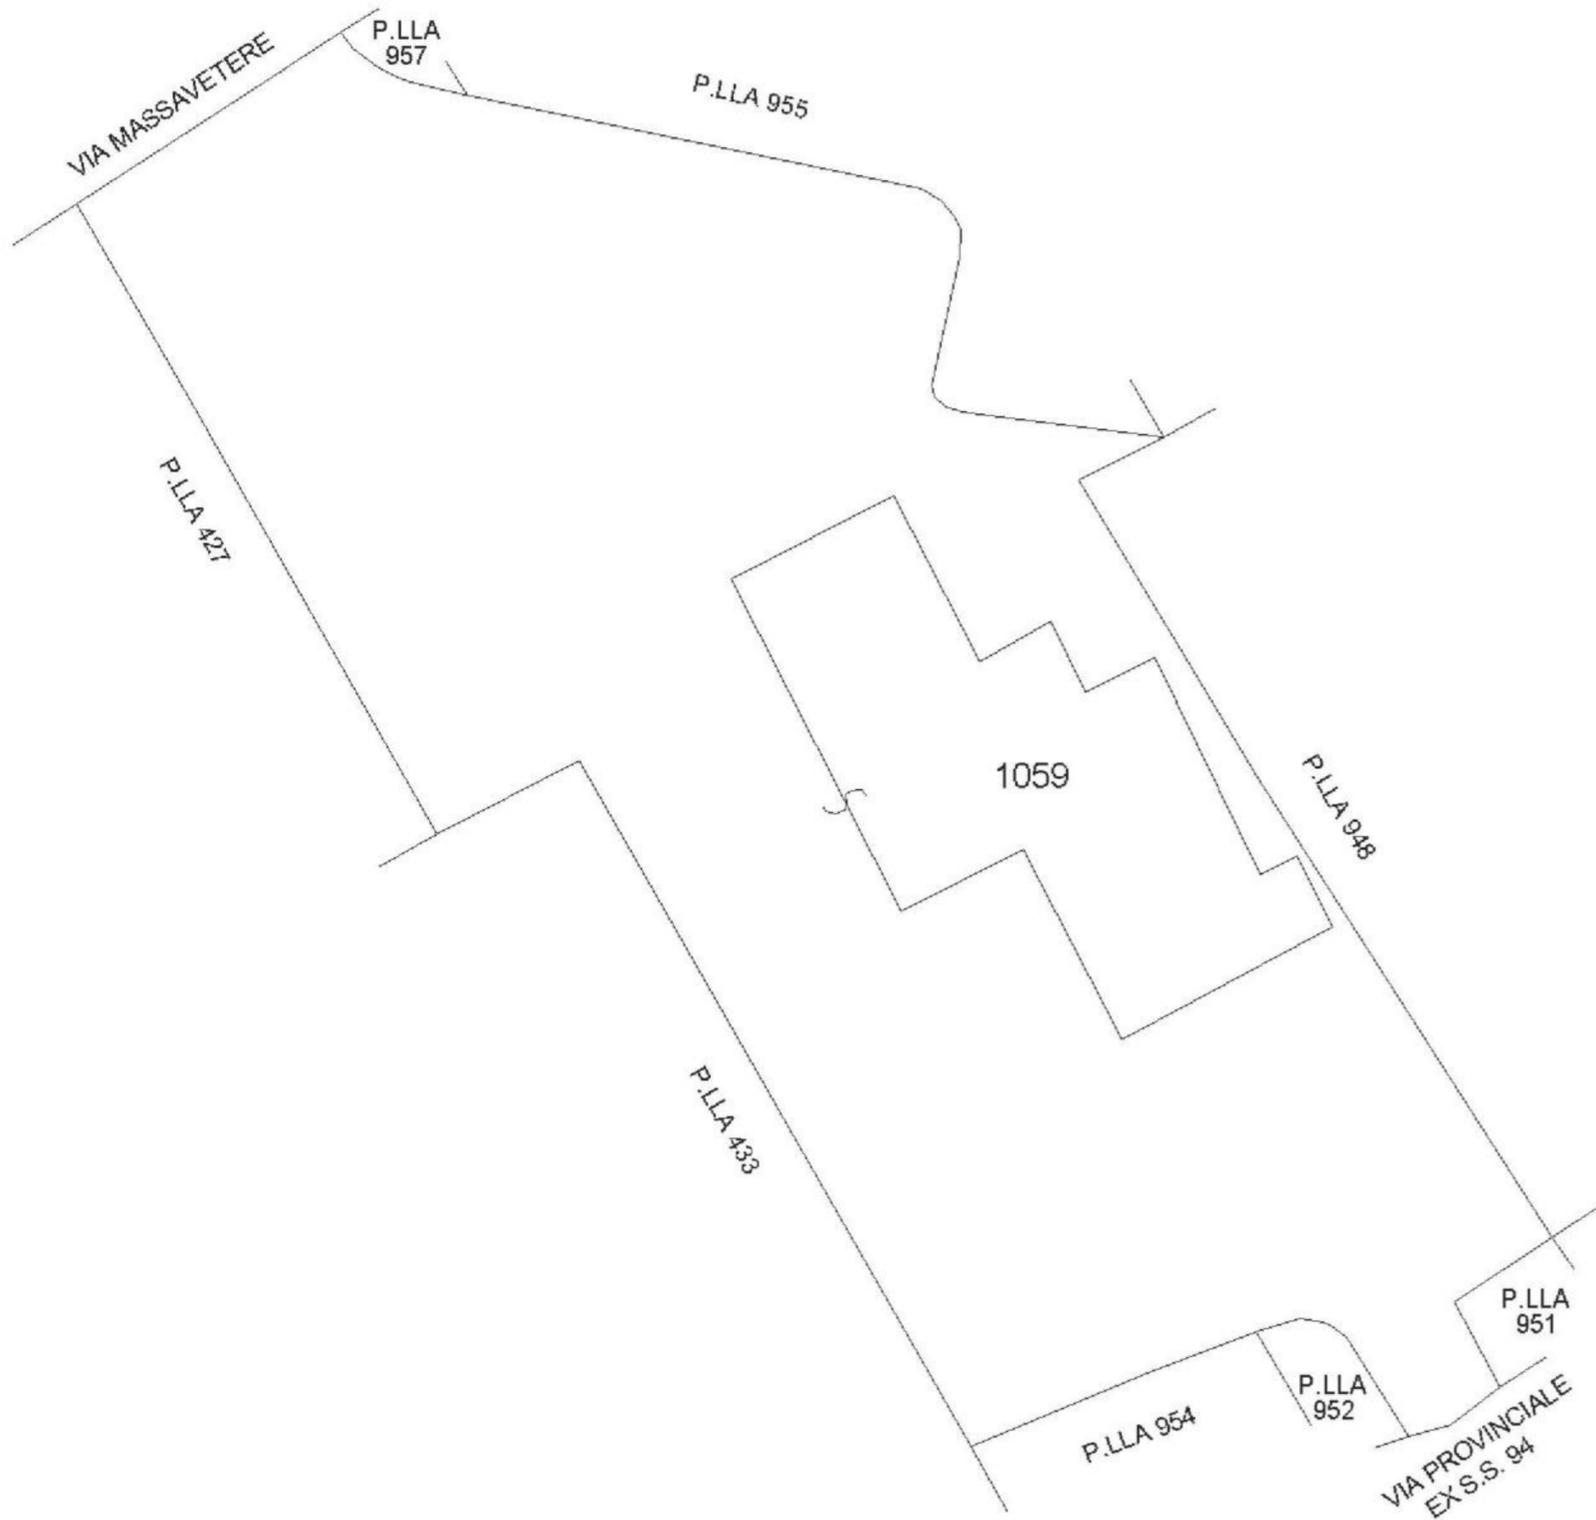

PIANO TERRA

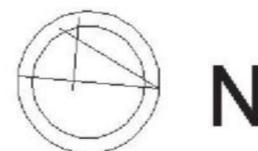

Catasto dei Fabbricati - Situazione al 10/01/2020 - Comune di AULETTA (A495) - < Foglio: 17 - Particella: 1059 - Elaborato planimetrico >