

11936

SPAZIO RISERVATO PER LE ANNOTAZIONI D'USO

DATA: 4 SET 1978
 PROT. N° 116

CAPIORIO & C. S.p.A. - Via Garibaldi, 31 - 36100 VICENZA

(Compilato dal) Ing. Giuseppe Morella
 iscritto all'Albo degli Ingegneri della Provincia di VICENZA
 n° 3997

MINISTERO DELLE FINANZE
 DIREZIONE GENERALE DEL CATASTO E DEI SERVIZI TECNICI CATASTALI
 NUOVO CATASTO EDILIZIO URBANO

Paradigma dell'immobile stampato nel Comune di Abzignano
 Allegata alla dichiarazione presentata all'Ufficio Tecnico Comunale di VICENZA

Data: 11/01/78 Via: Rio Torco

Schema N° 25

Scala 1:200

Ultima planimetria in atti



MINISTERO DELLE FINANZE

Mod. B (Nuovo Catasto Edilizio Urbano)

DIREZIONE GENERALE DEL CATASTO E DEI SERVIZI TECNICI ERARIALI


NUOVO CATASTO EDILIZIO URBANO

(R. DECRETO-LEGGE 13 APRILE 1939, N. 652)

Planimetria dell'immobile situato nel Comune di ARZIGNANO Via BOCCACCIO

Ditta [REDACTED]

Allegata alla dichiarazione presentata all'Ufficio Tecnico Erariale di VICENZA Scheda N.° [REDACTED]

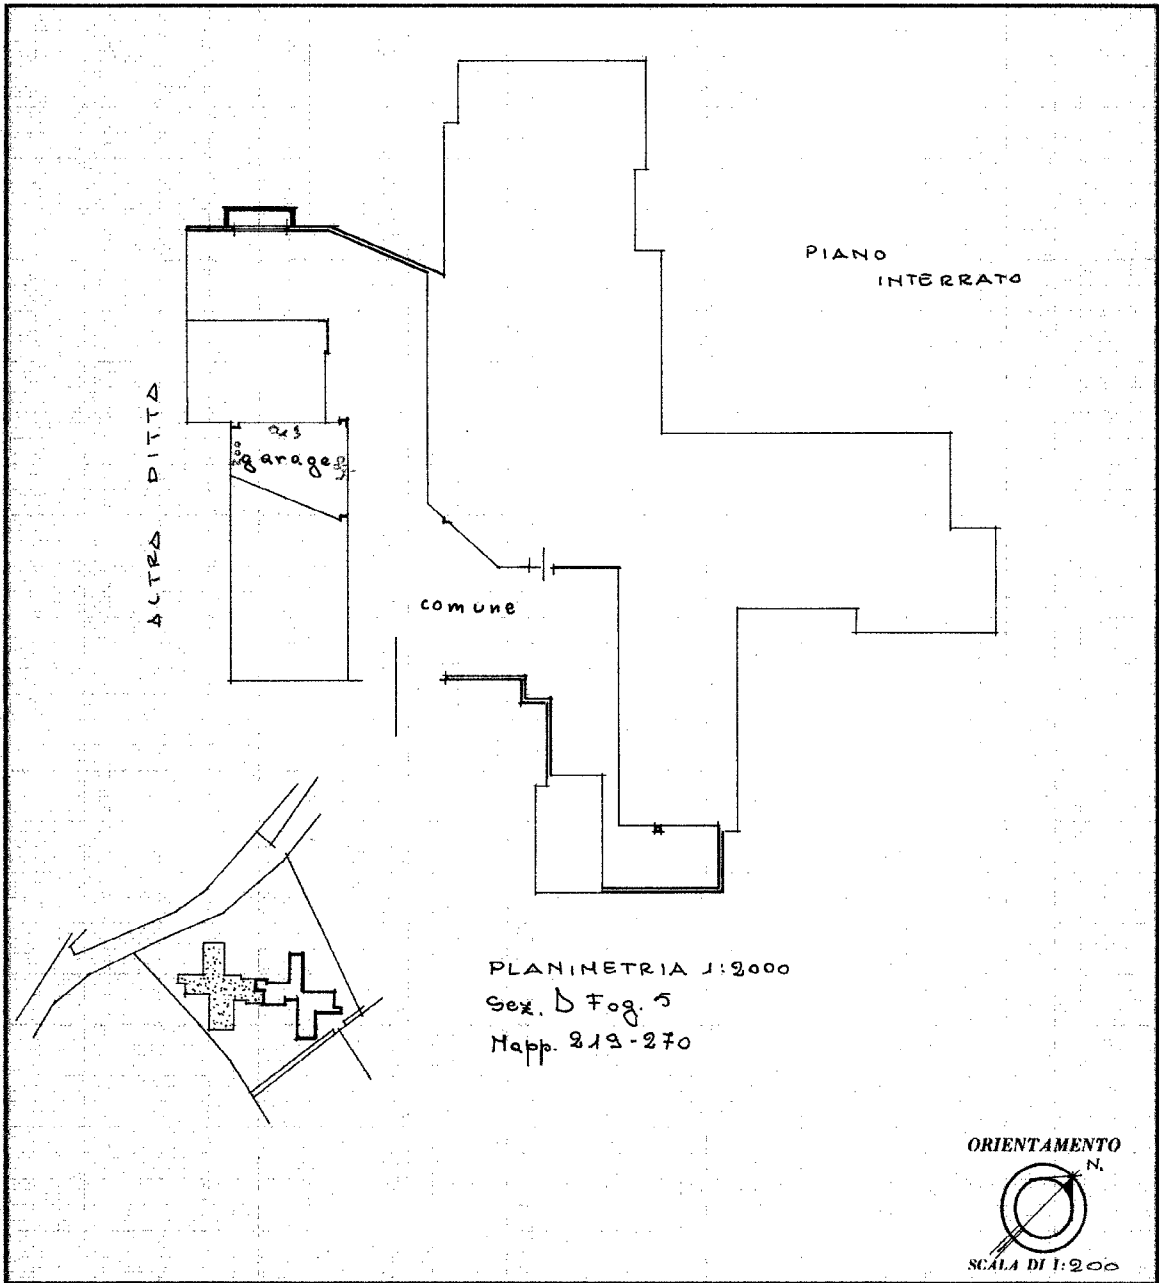

SPAZIO RISERVATO PER LE ANNOTAZIONI D'UFFICIO

DATA **-4 SET. 1978**

PROT. N.° **404**

Compilata dal _____
(Titolo, nome e cognome del tecnico)

ing. Giuseppe Moretto

Iscritto all'Albo degli *ingegneri*

della Provincia di VICENZA

DATA 1/9/78

Firma: _____

Ultima planimetria in atti