


E=66000

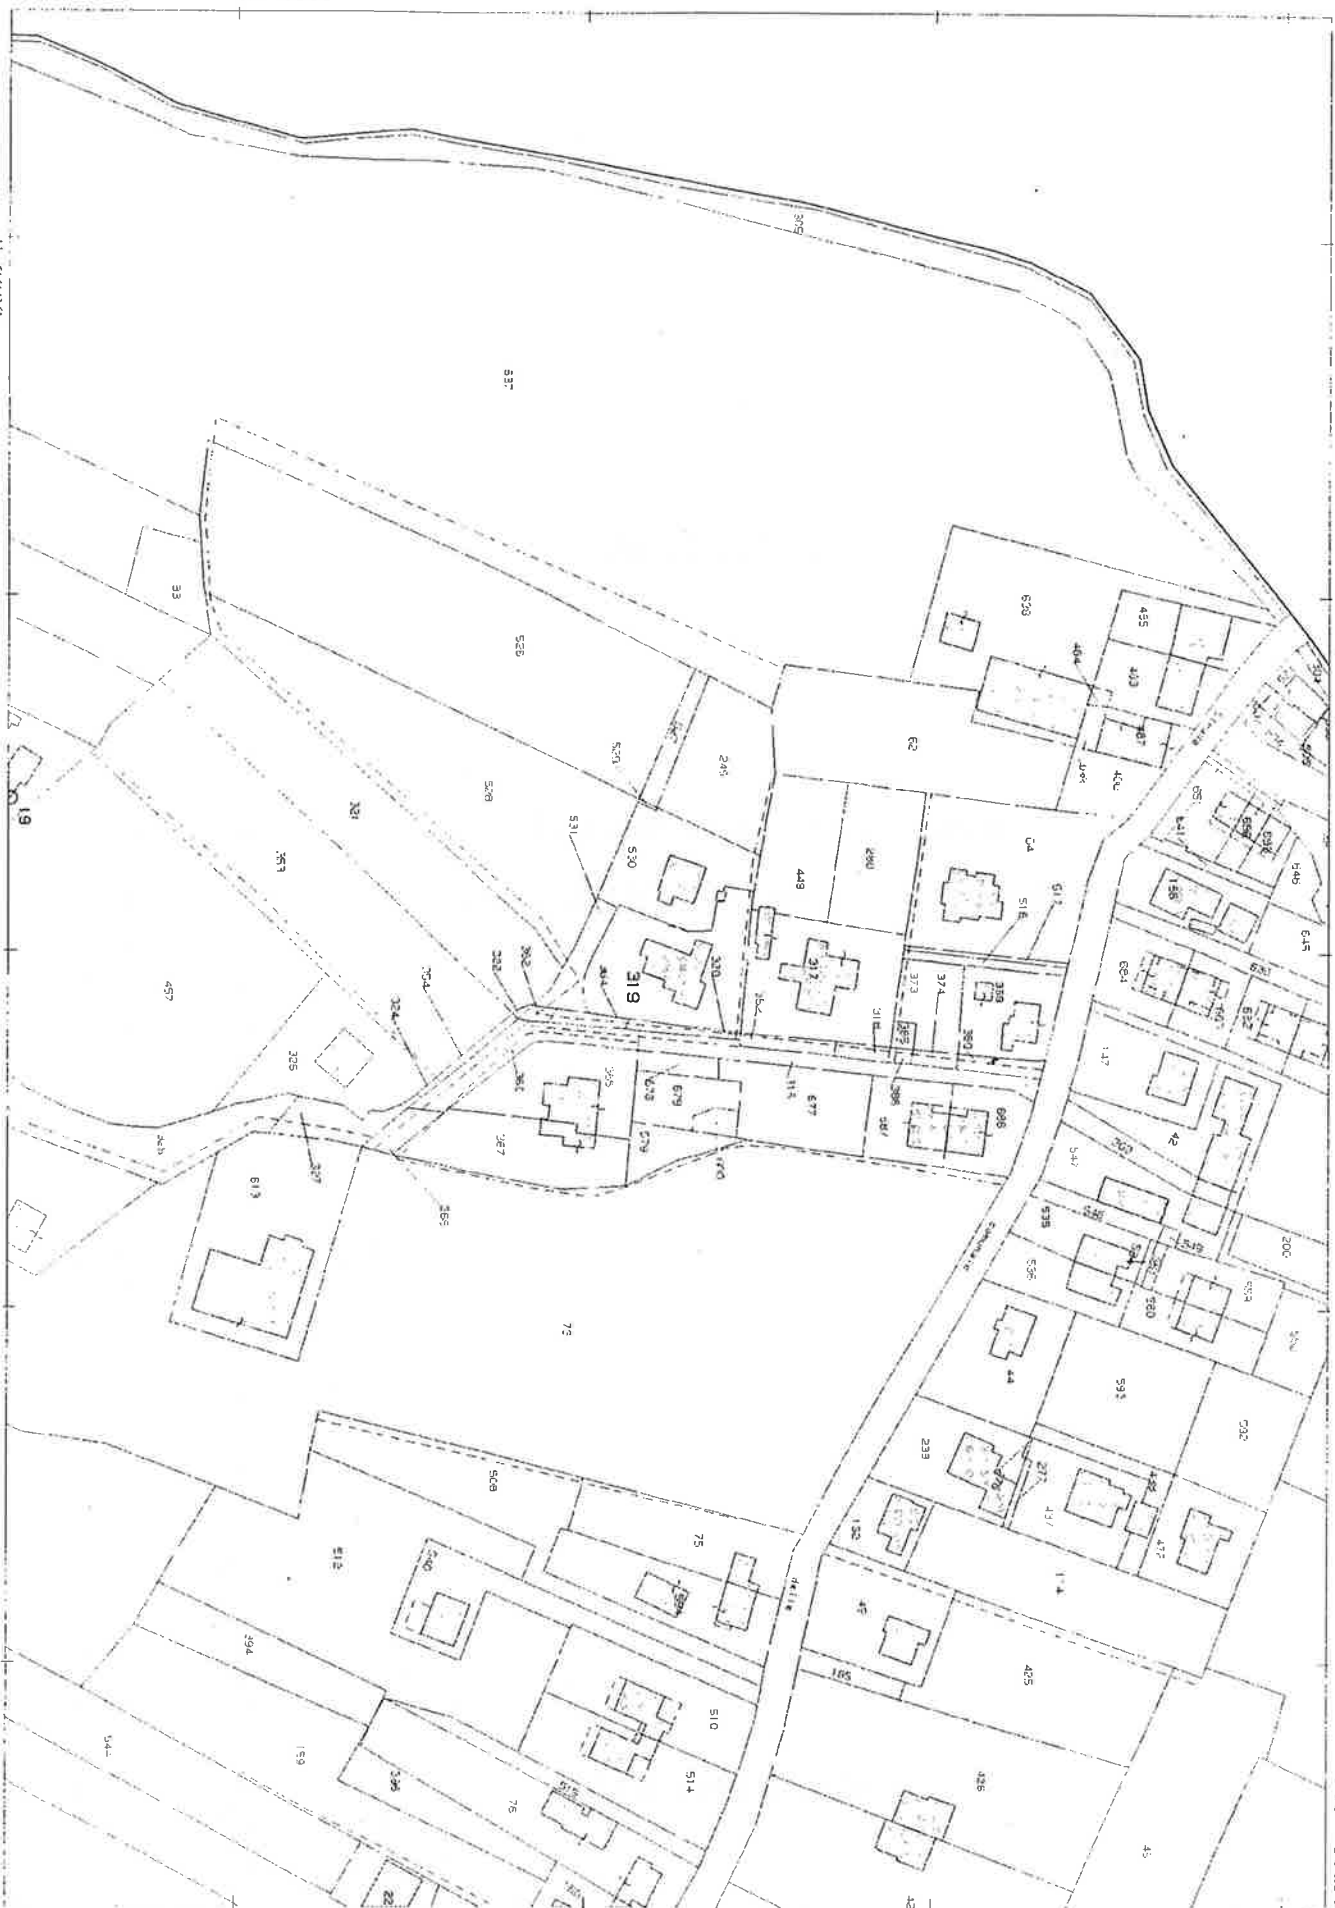

Per VISURA

Comune: LEGNARO
Foglio: 14

Scala originale: 1:2000
Dimensione cornice: 534.000 x 378.000 metri

17-Dic-2009 11:35
Prot. n. 583961/2009

Particella: 319