



N.C.T. P.IIa 106 (Bene A3)

ALLEGATO N. 1

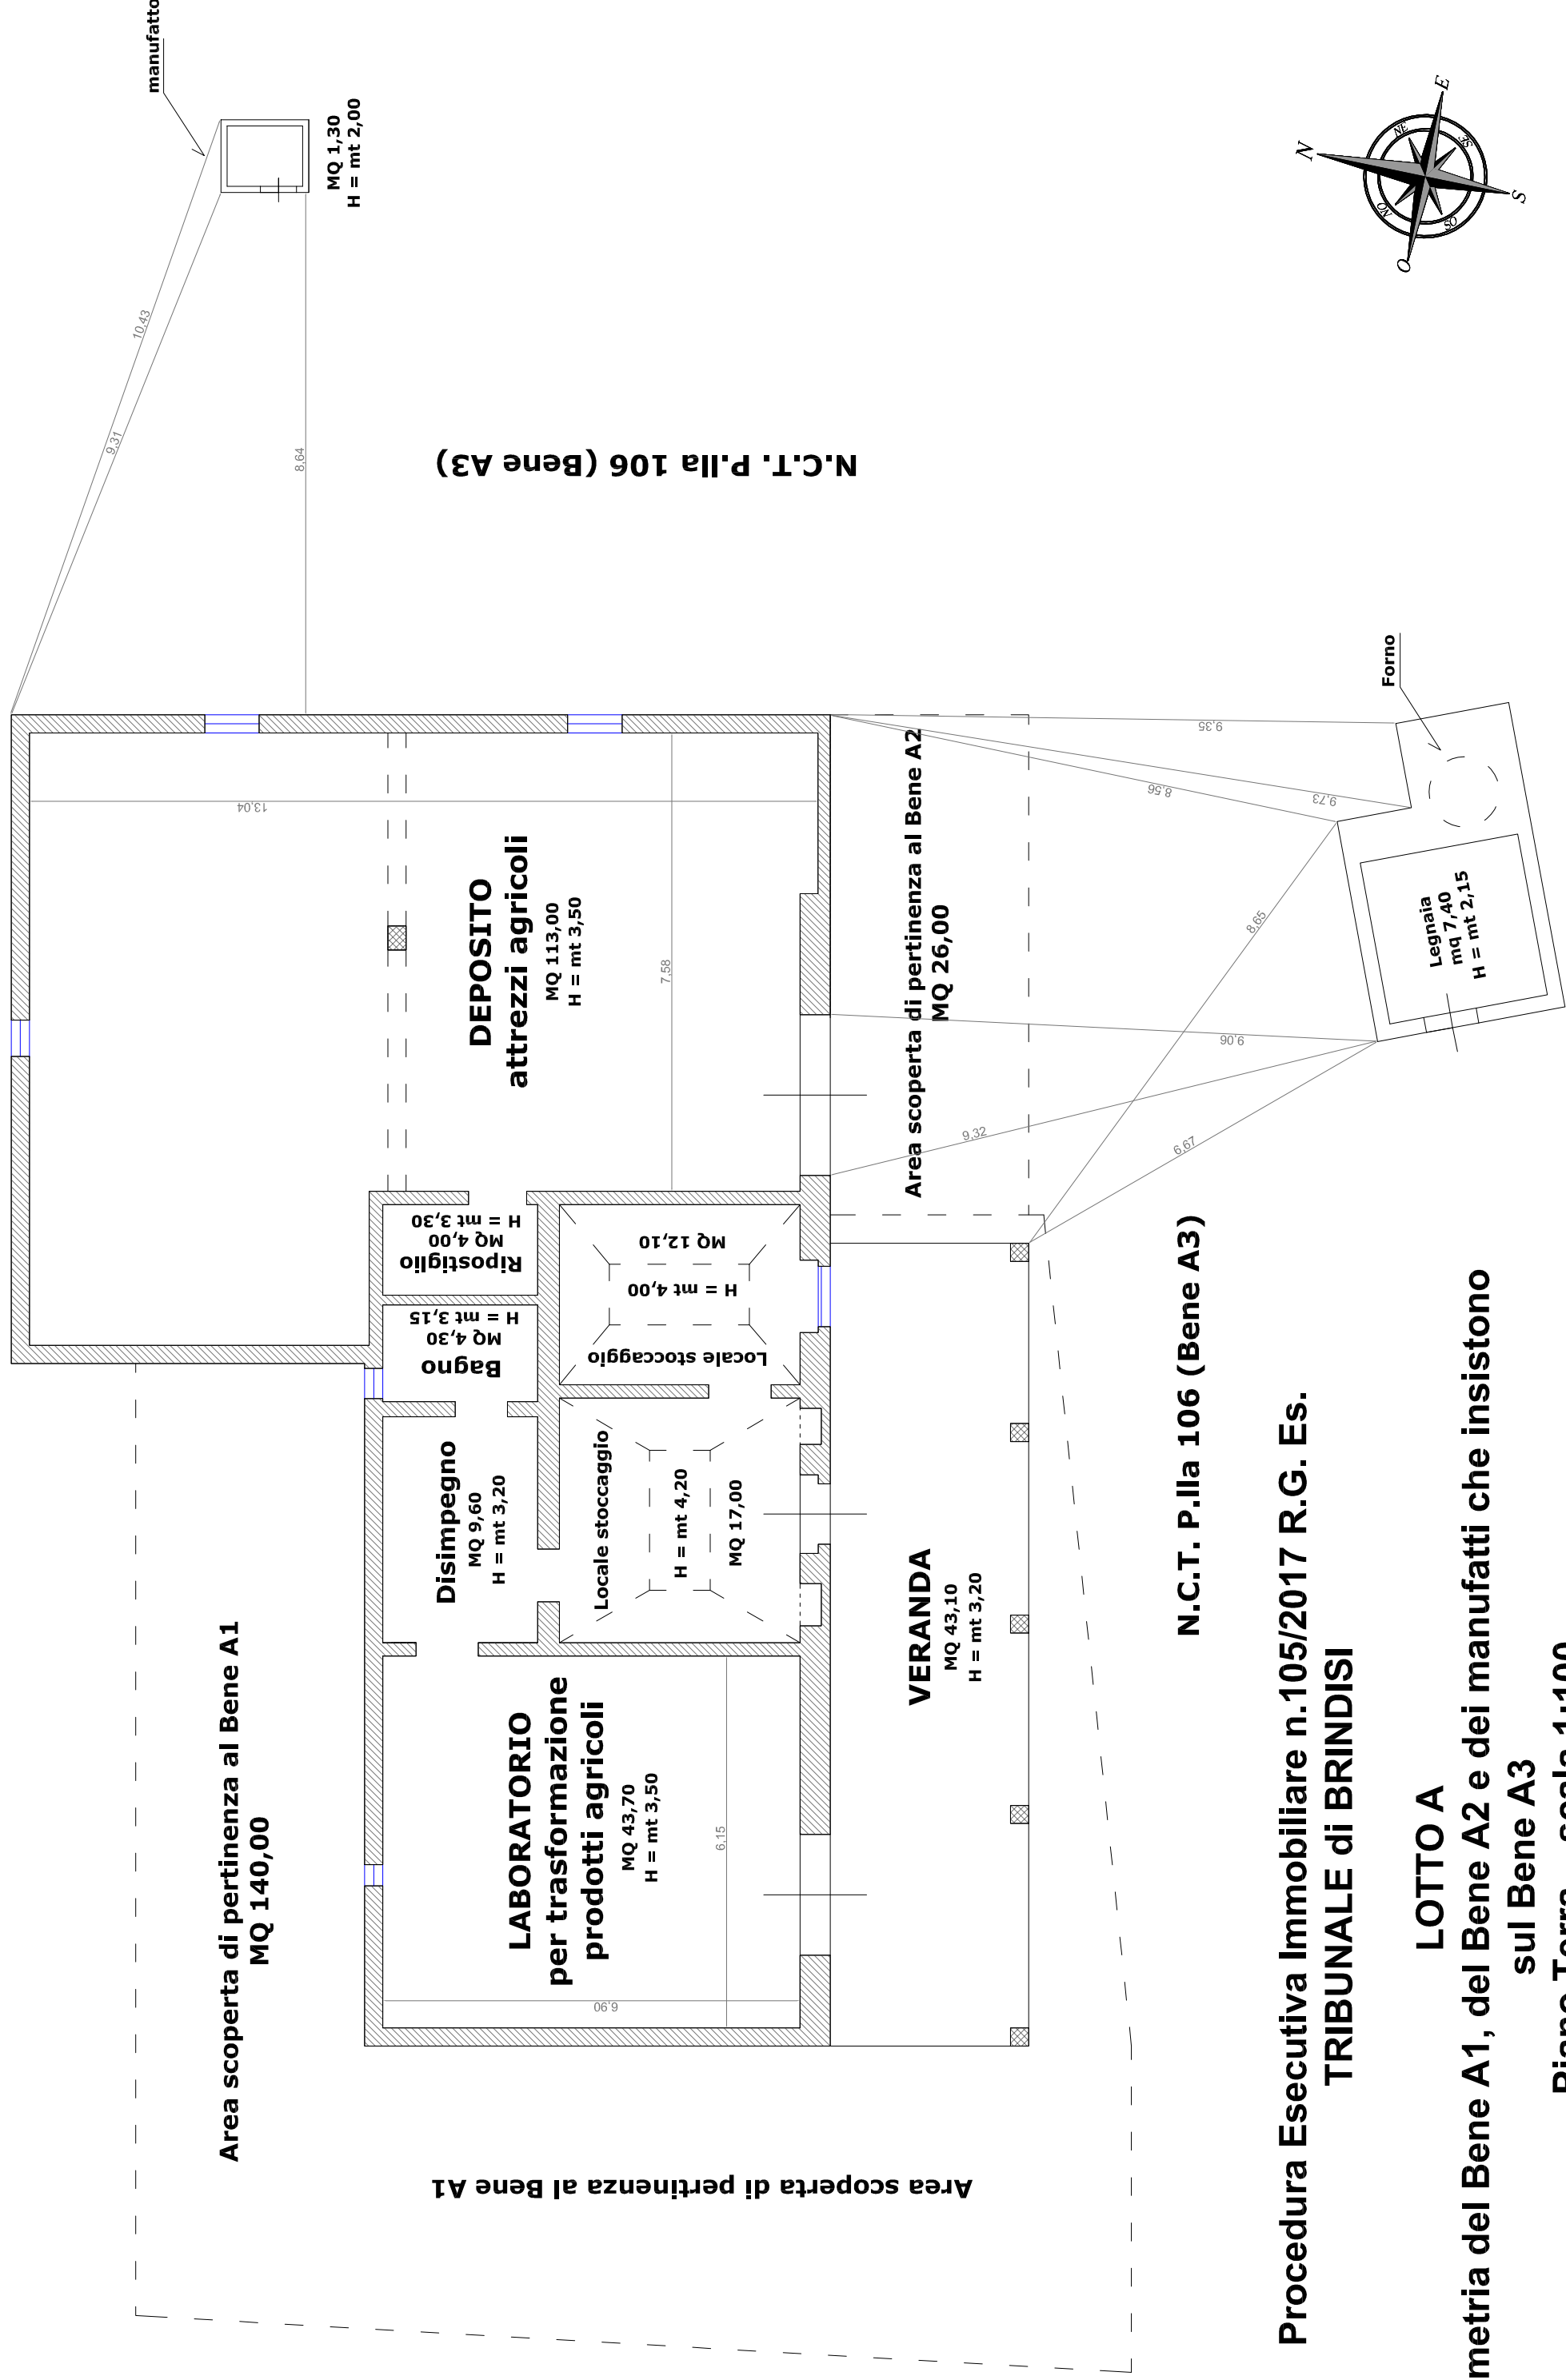

Procedura Esecutiva Immobiliare n.105/2017 R.G. Es.
TRIBUNALE di BRINDISI

LOTTO A
Planimetria del Bene A1, del Bene A2 e dei manufatti che insistono
sul Bene A3
Piano Terra - scala 1:100

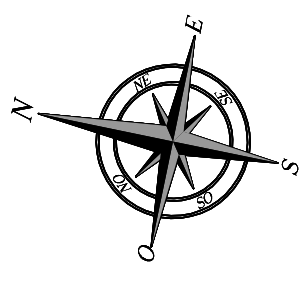

N.C.T. P.IIa 106 (Bene A3)

N.C.T. P.IIa 106 (Bene A3)