
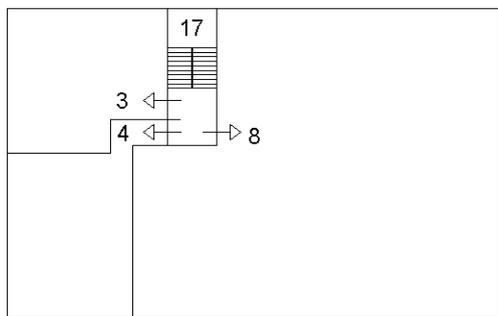



Agenzia del Territorio  
**CATASTO FABBRICATI**  
Ufficio Provinciale di  
Chieti

ELABORATO PLANIMETRICO	
Compilato da: Maroscia Manfredò	
Iscritto all'albo: Geometri	
Prov. Pescara	N. 1141


Comune di San Giovanni Teatino		Protocollo n. CH0130872 del 29/04/2011	
Sezione: Foglio: 10	Particella: 174	Tipo Mappale n.	del
Dimostrazione grafica dei subalterni			Scala 1 : 500

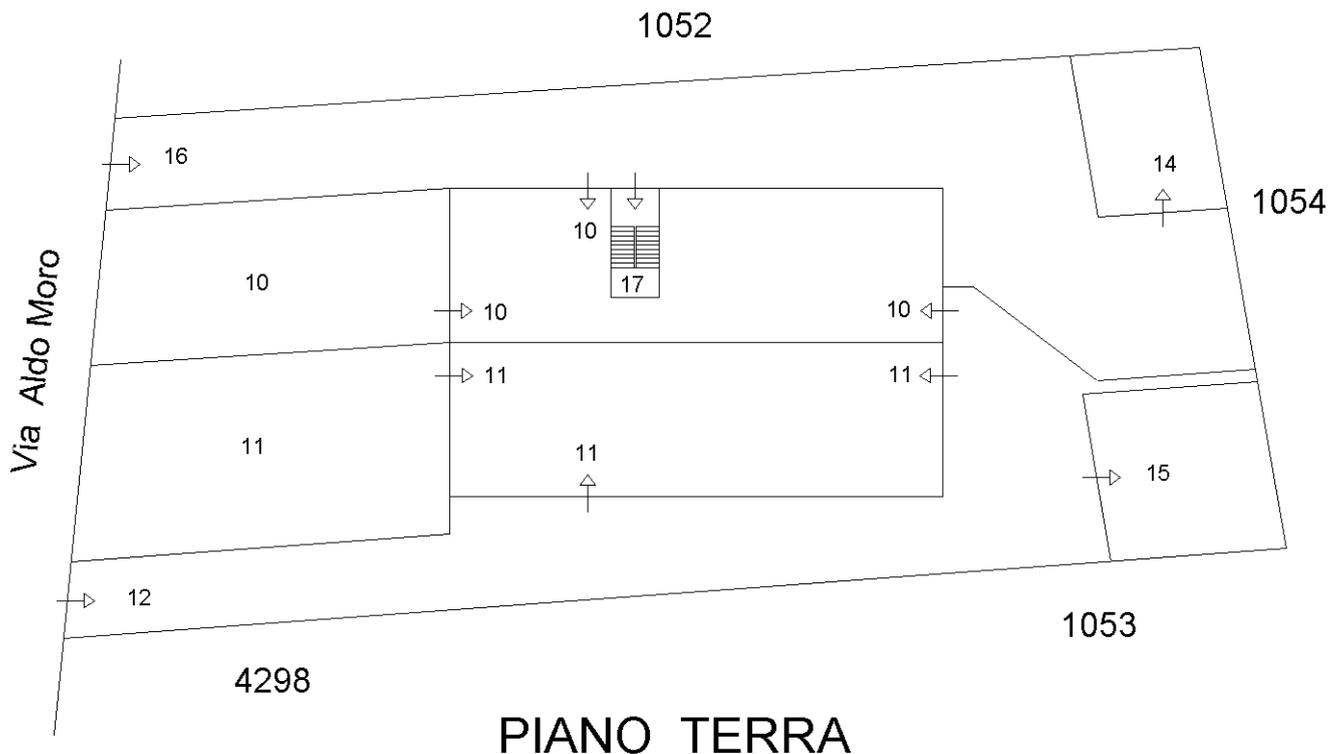

PIANO PRIMO

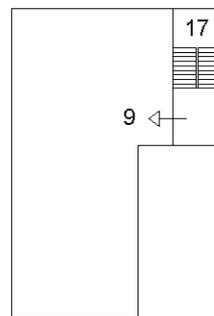

PIANO SECONDO

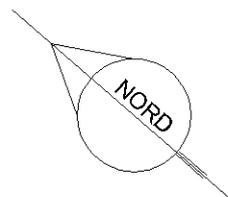

Ultima planimetria in atti