

Agenzia delle Entrate
CATASTO FABBRICATI
Ufficio provinciale di
Chieti

Dichiarazione protocollo n. CH0018006 del 13/03/2023
Comune di Bucchianico
Via Piane


civ. 12

Identificativi Catastali:
Sezione:
Foglio: 20
Particella: 330
Subalterno: 12


Compilata da:
Alleva Riccardo
Iscritto all'albo:
Geometri
Prov. Chieti
N. 01019

Scala 1: 200

PIANO TERRA

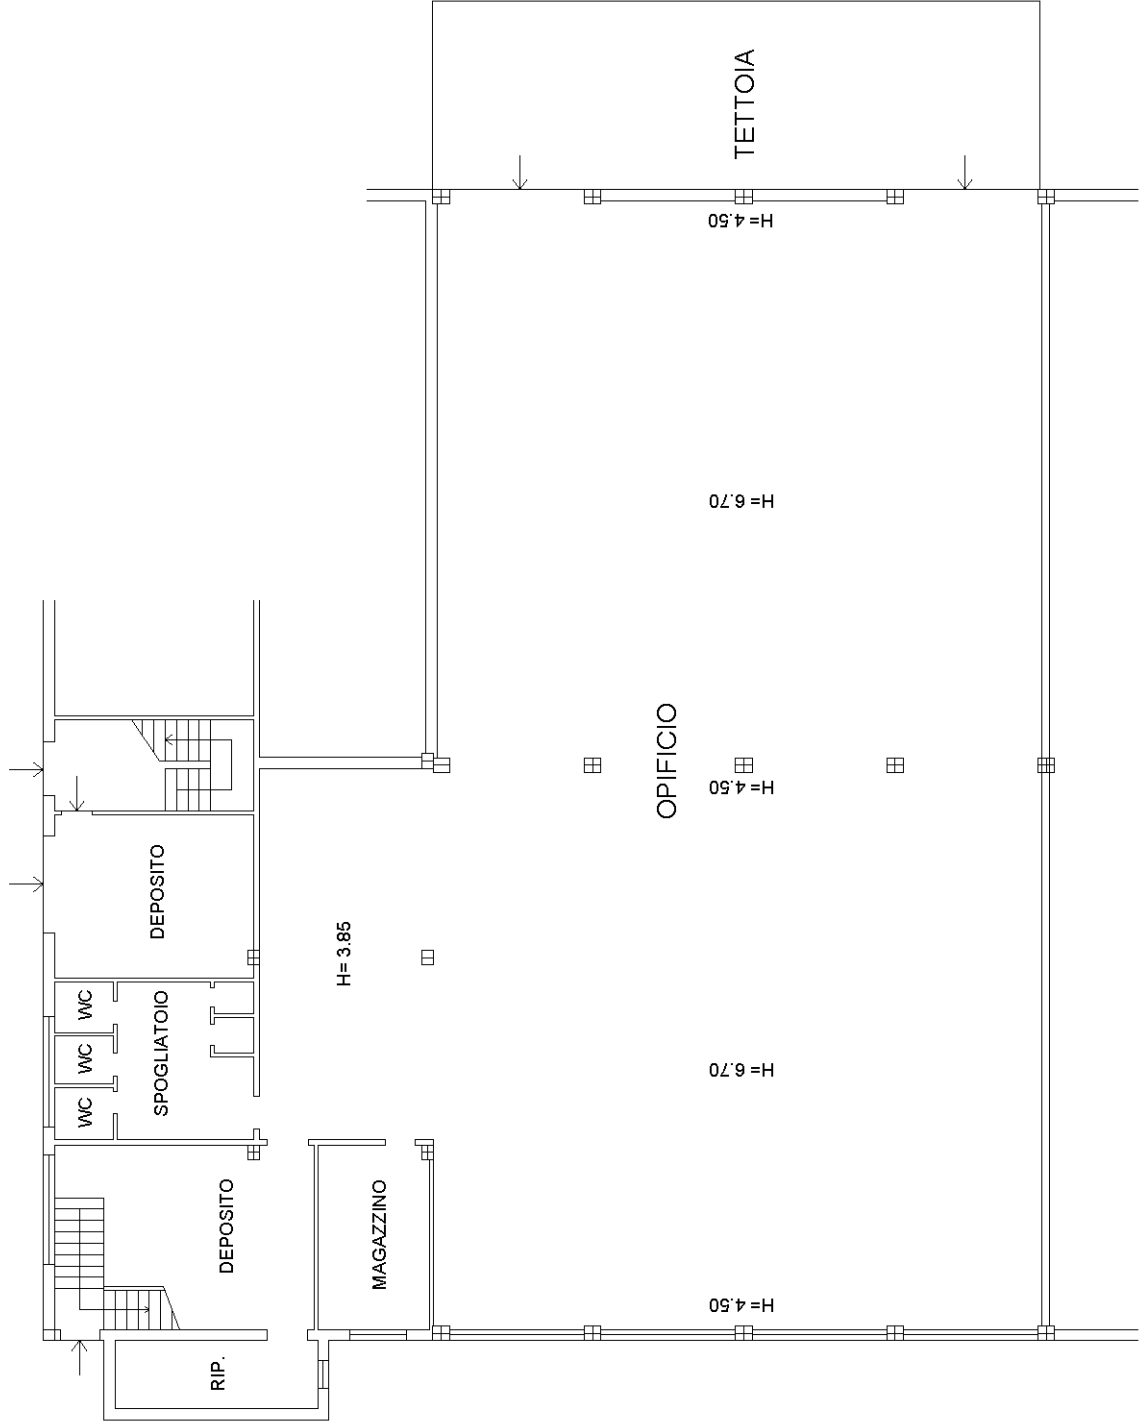

PIANO PRIMO

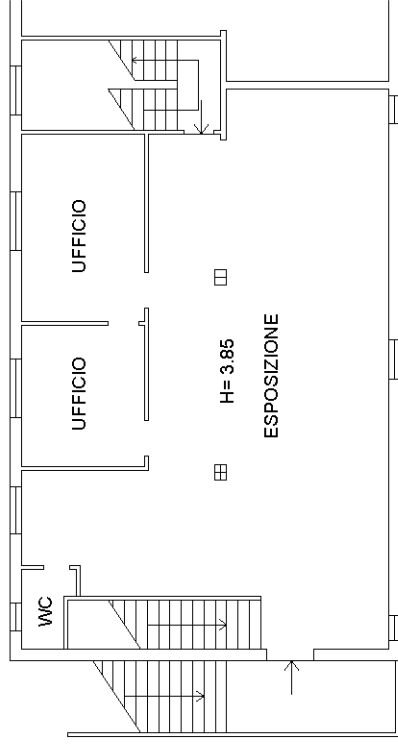

NORD

