

Agenzia del Territorio  
**CATASTO FABBRICATI**  
Ufficio Provinciale di  
**Pistoia**

**ELABORATO PLANIMETRICO**

Compilato da:  
**Baldaccini Pierangelo**

Iscritto all'albo:  
**Geometri**

Prov. **Pistoia** N. **1105**

Comune di **Monsummano Terme**


Sezione: Foglio: **7** Particella: **1056**

Protocollo n. 000022836 del 18/02/2002

Tipo Mappale n. del

Dimostrazione grafica dei subalterni

Scala 1 : 500

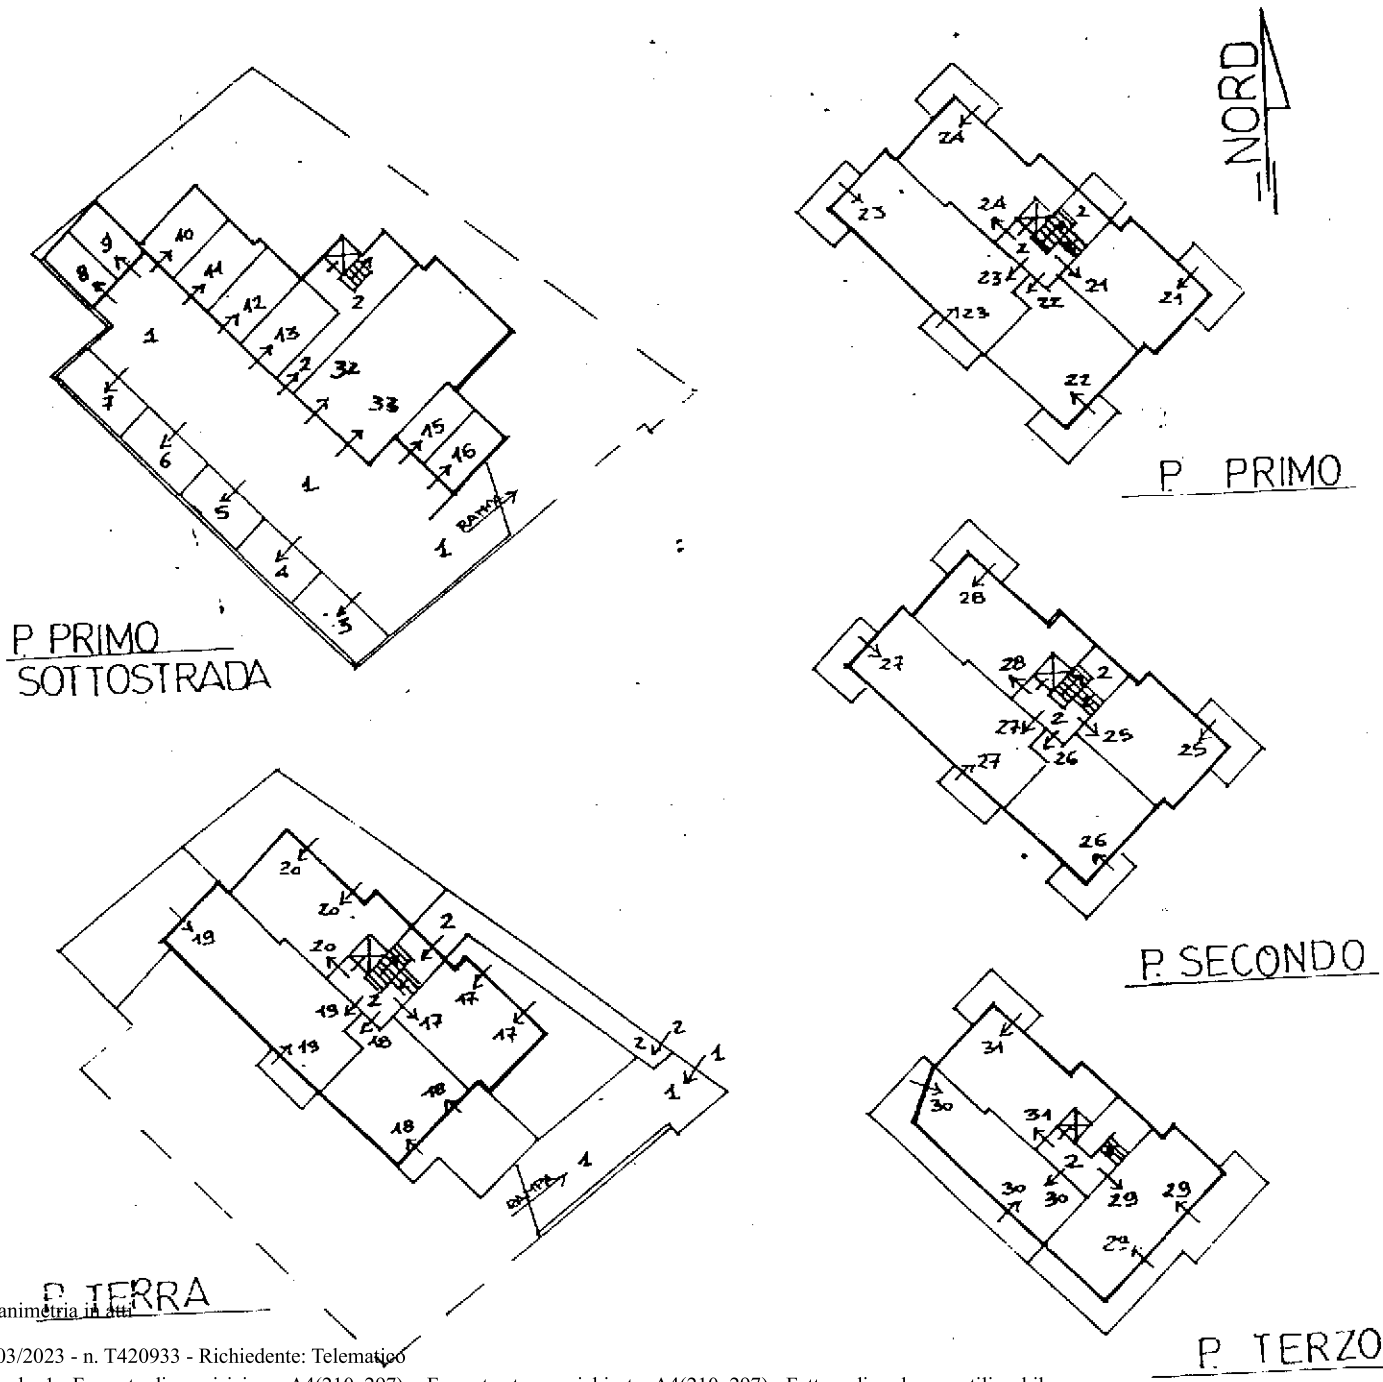

Elaborato Planimetrico - Catasto dei Fabbricati - Situazione al 29/03/2023 - Comune di MONSUMMANO TERME (F384) - < Foglio 7 Particella 1056 >