




Lire
50

18 NUOVO CATASTO EDILIZIO URBANO

(R. DECRETO-LEGGE 13 APRILE 1939, N. 652)

Planimetria dell'immobile situato nel Comune di Sarremone Via C.so G. Marconi n° 155/10 (già 135)

Annessa alla dichiarazione presentata all'Ufficio Tecnico Erariale di Imperia

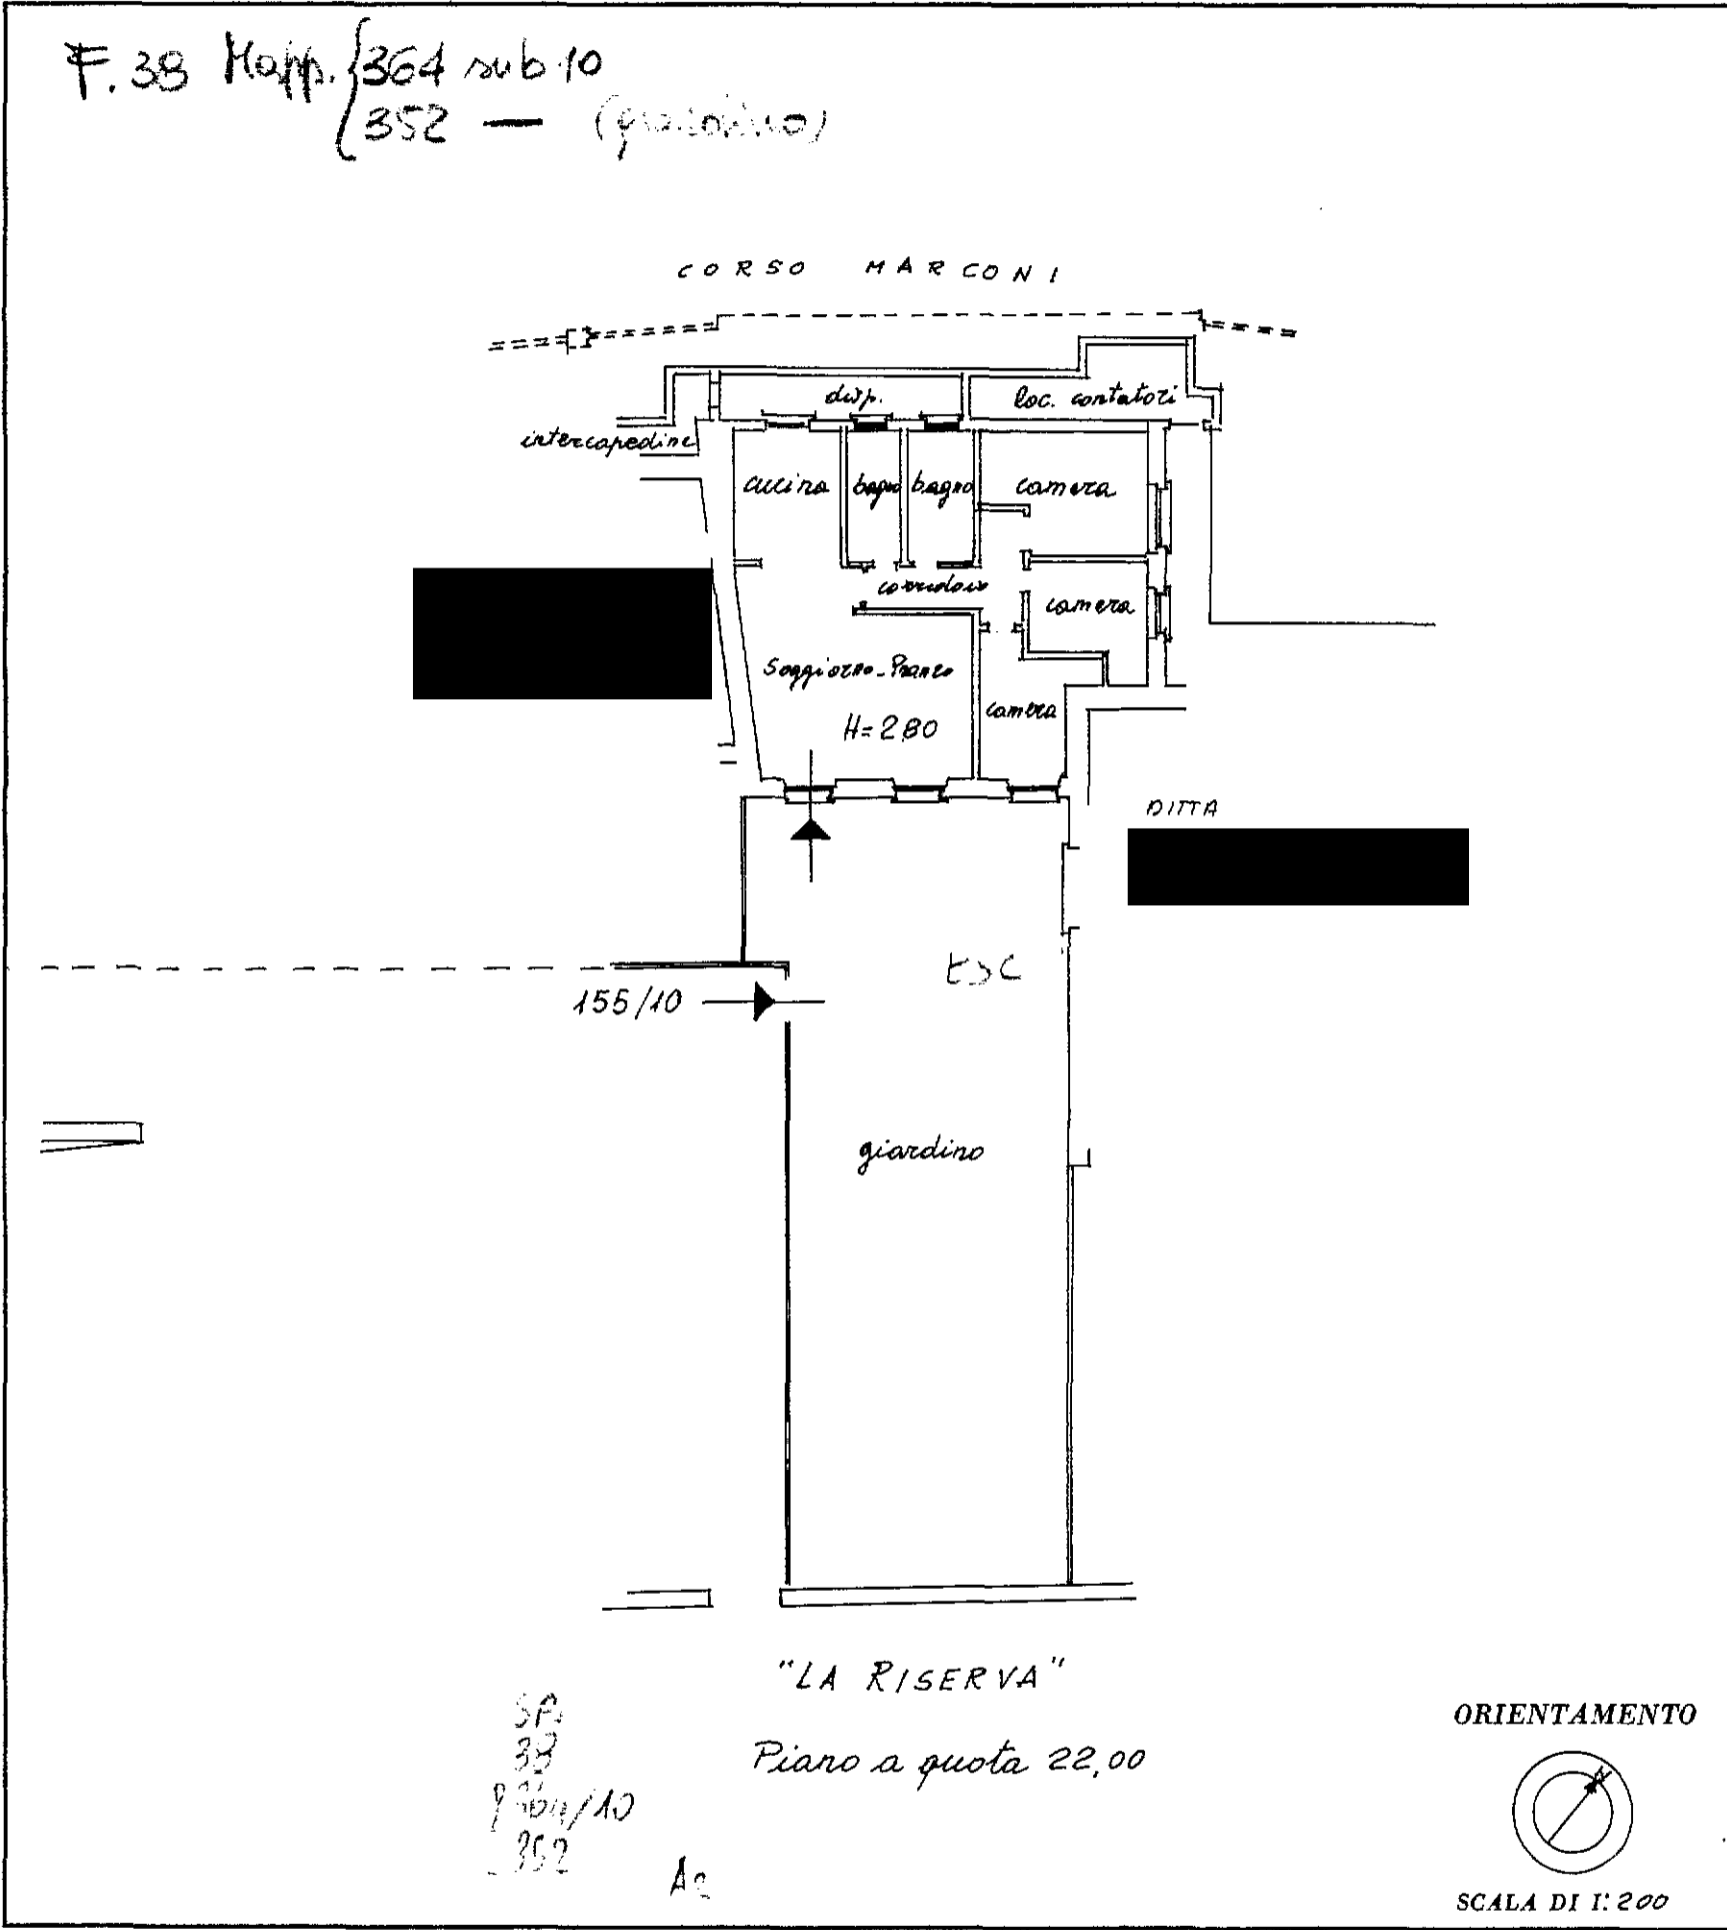

SPAZIO RISERVATO PER LE ANNOTAZIONI D'UFFICIO

DATA **4 NOV. 1986**

PROT. N°

Comune di Sarremone
Foglio 38
Catastrale 364 Sub 10
" 352 già 135

Mod. n° 8172

Compilata dal Geometra
Mario Cassini
(Titolo, nome e cognome del tecnico)

Iscritto all'Albo dei Geometri
della Provincia di Imperia

DATA 29-10-1986

Firma: [Signature]