

MODULARIO  
a r.r. n. 497




MINISTERO DELLE FINANZE  
DIPARTIMENTO DEL TERRITORIO  
**CATASTO EDILIZIO URBANO** (RDL 13-4-1939, n. 652)


MOD. **BN** (CEU)

LIRE  
**200**

Planimetria di u.i.u. in Comune di SAMARATE via DEL FABBRO civ. 12

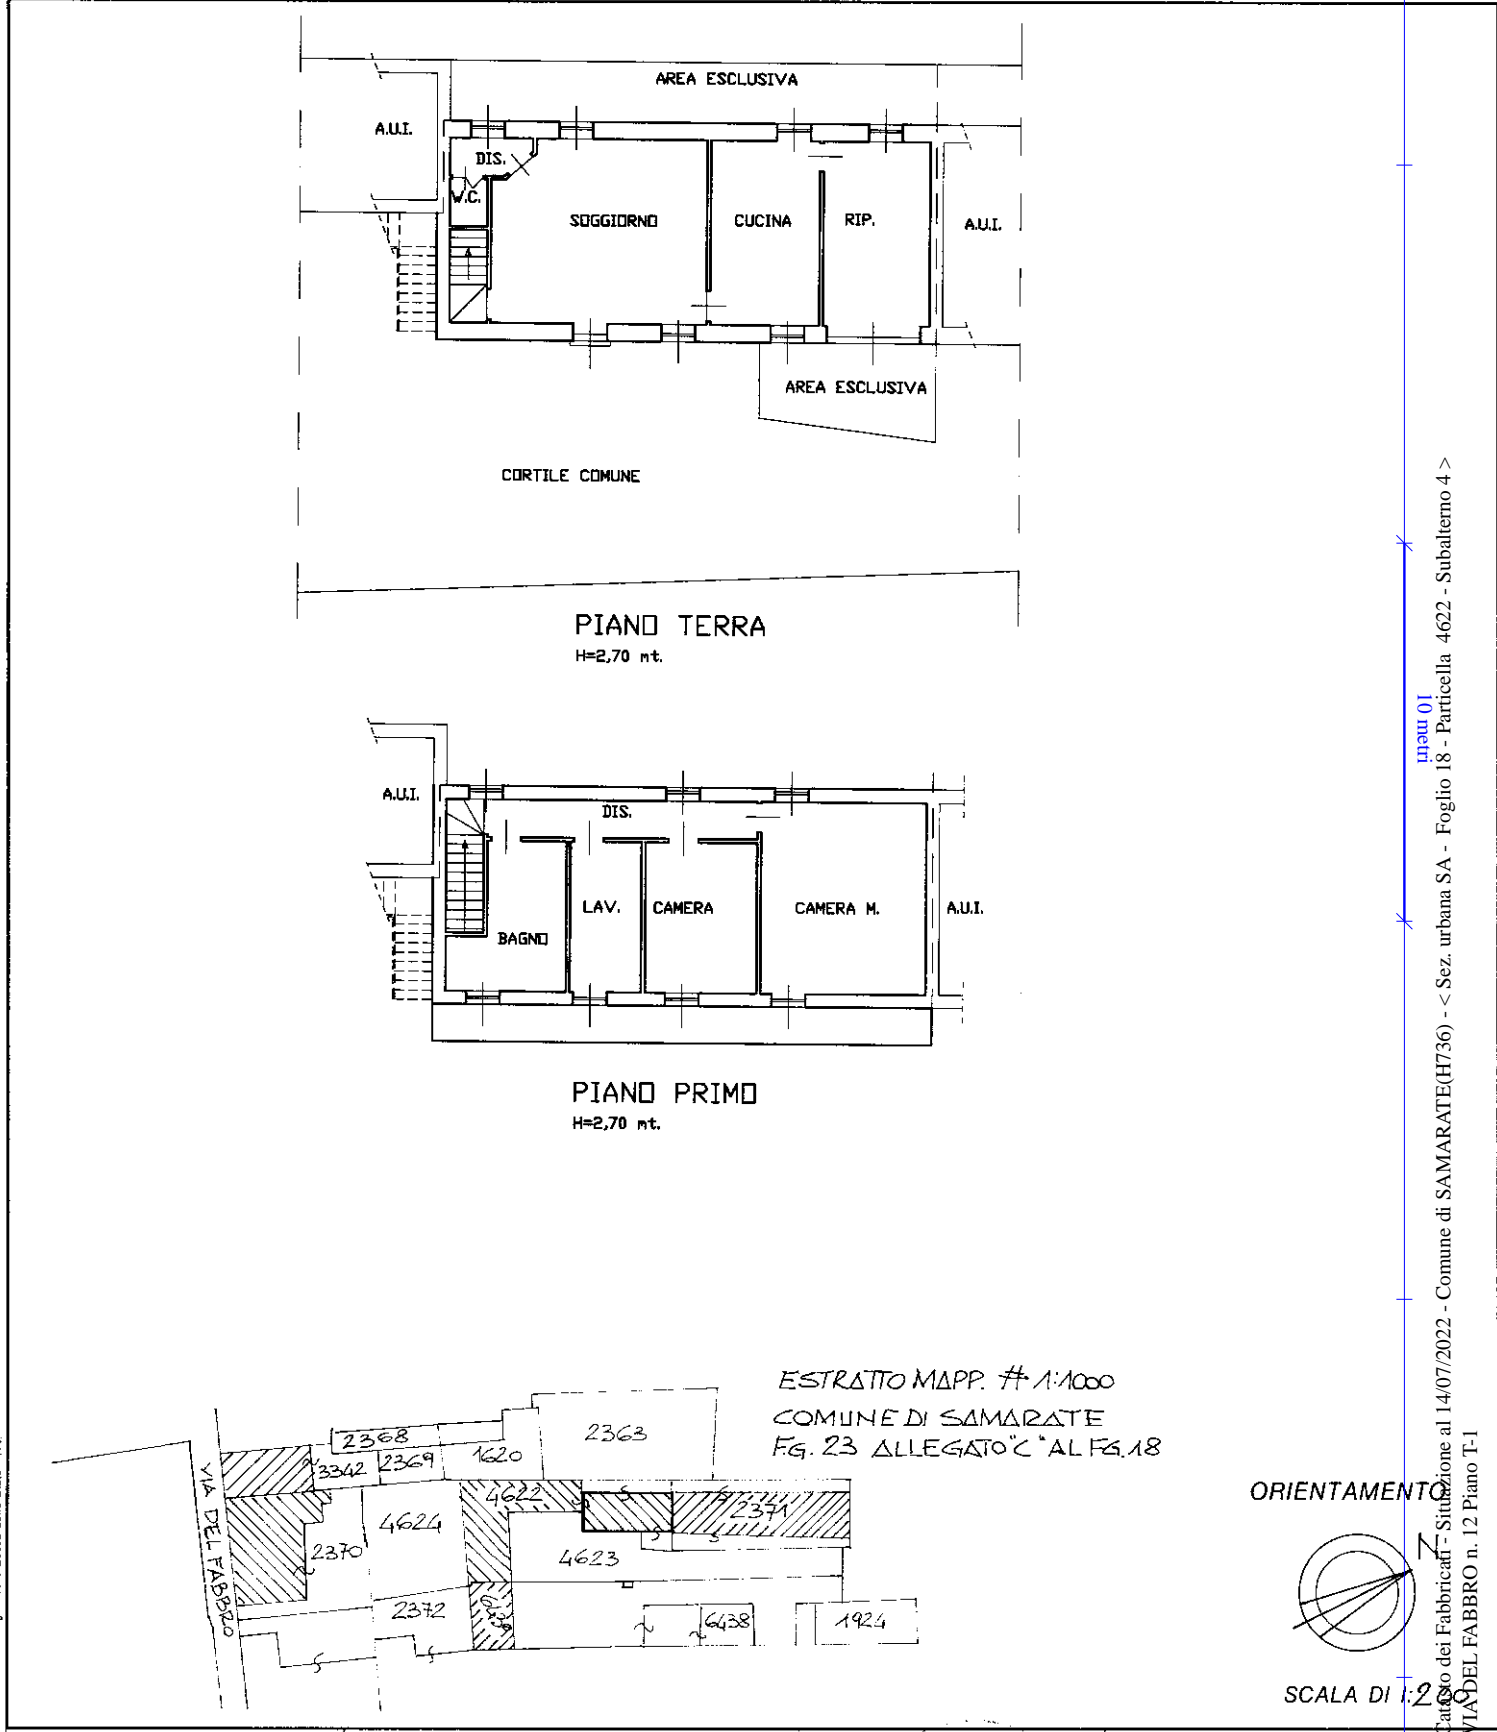

ORIENTAMENTO

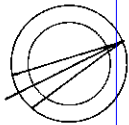

SCALA DI 1:2

Ultima dichiarazione di N.C.   
 Denuncia di variazione   
 Data presentazione: 20/12/2001 - Data: 14/07/2022 - n. T13362 - Richiedente: BRSRLD74M15E801Z  
 Totale schede: 1 - Formato di acquisizione: A4 (210x297) - Formato stampa: C (210x297)  
 F. 23  
 n. 4622 sub. 4

Compilata dal GEOMETRA  
 (Titolo, cognome e nome)  
DI MILIA MICHELE  
 della provincia di VARESE n. 2683  
 data 14/12/01 Firma M. M. M.

RISERVATO ALL'UFFICIO

Roma - Istituto Poligrafico e Zecca dello Stato - P.V.  
 Catasto dei Fabbricati - Situazione al 14/07/2022 - Comune di SAMARATE(H736) - < Sez. urbana SA - Foglio 18 - Particella 4622 - Subalterno 4 >  
 Via DEL FABBRO n. 12 Piano T-1