


**Agenzia del Territorio
CATASTO FABBRICATI
Ufficio Provinciale di
Siena**

Dichiarazione protocollo n. SI0116238 del 12/12/2005	
Planimetria di u.i.u. in Comune di Monteriggioni	
Via Nenni civ.	
Identificativi Catastali:	Compilata da: Innocenti Massimo
Sezione:	Iscritto all'albo: Geometri
Foglio: 54	Prov. Siena N. 641
Particella: 599	
Subalterno: 7	

Scheda n. 1 Scala 1:200

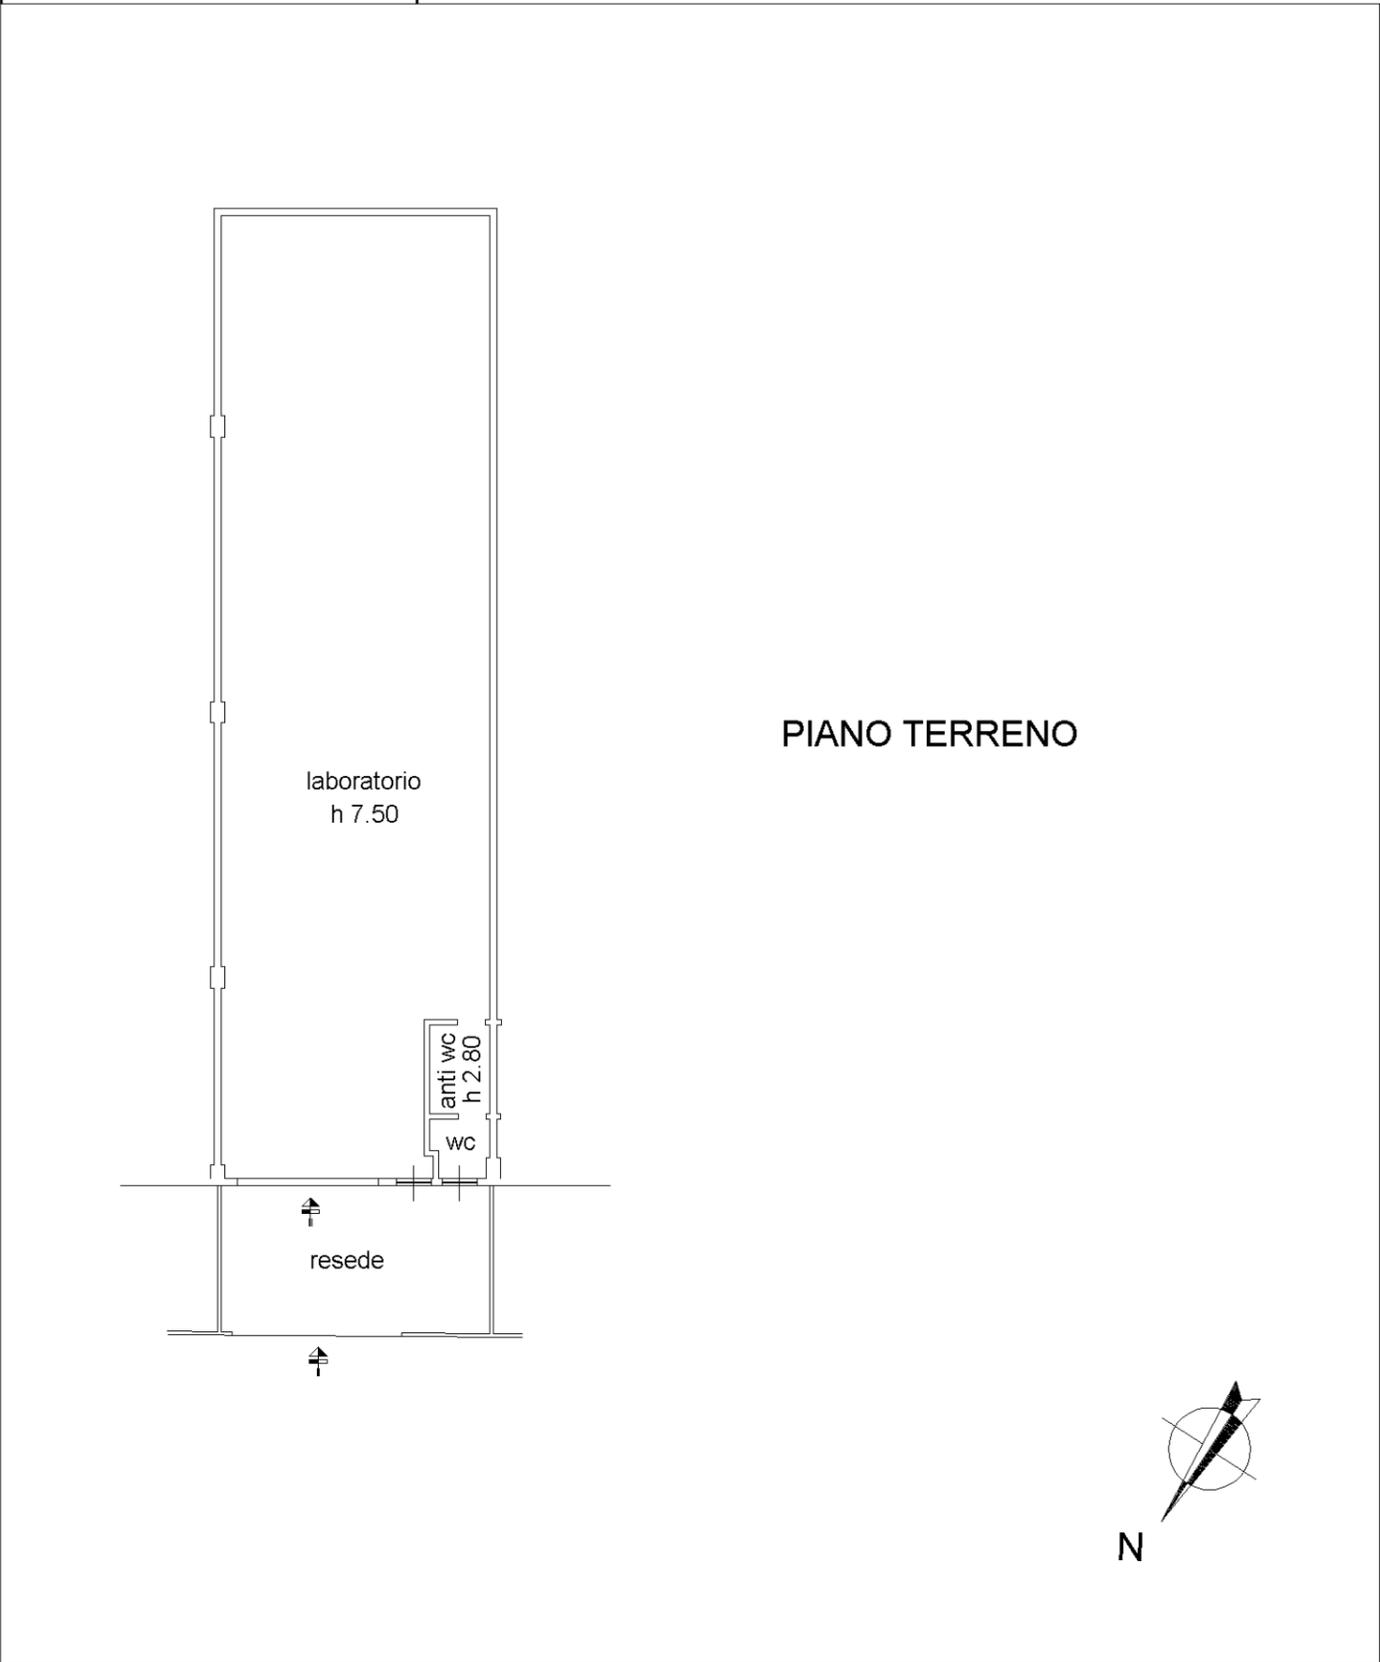

manu 01

Catasto dei Fabbricati - Situazione al 04/04/2022 - Comune di MONTERIGGIONI (F598) - < Foglio 54 - Particella 599 - Subalterno 7 > - Uiu graffiata
VIA PIETRO NENNI n. 106-114 Piano T