
E.I. - nº 692/2022 di R.G.

## ALLEGATO 2

PIANTA INDICATIVA DELL'ALLOGGIO PIGNORATO IN SCALA 1:100.

## PIANTA INDICATIVA PIANO PRIMO (2° f.t.) - scala 1:100

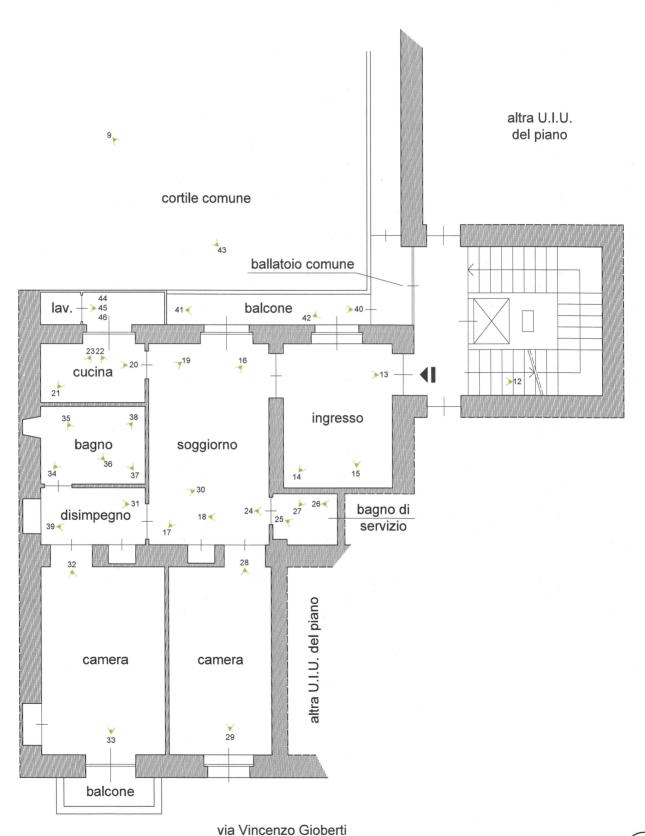

condominio via Vincenzo Gioberti 58

