

**Agenzia delle Entrate  
CATASTO FABBRICATI  
Ufficio Provinciale di  
Imperia**

Dichiarazione protocollo n. IM0050310 del 03/06/2015

Planimetria di u.i.u. in Comune di Riva Ligure

Via Aurelia

civ. 61

Identificativi Catastali:

Sezione:

Foglio: 4

Particella: 320

Subalterno: 62

Compilata da:

Parodi Bruno

Iscritto all'albo:

Geometri



Prov. Imperia

N. 00924

Scheda n. 1

Scala 1:200

**PIANO TERRA h = 3,47 ml**

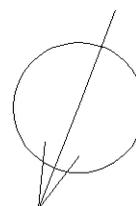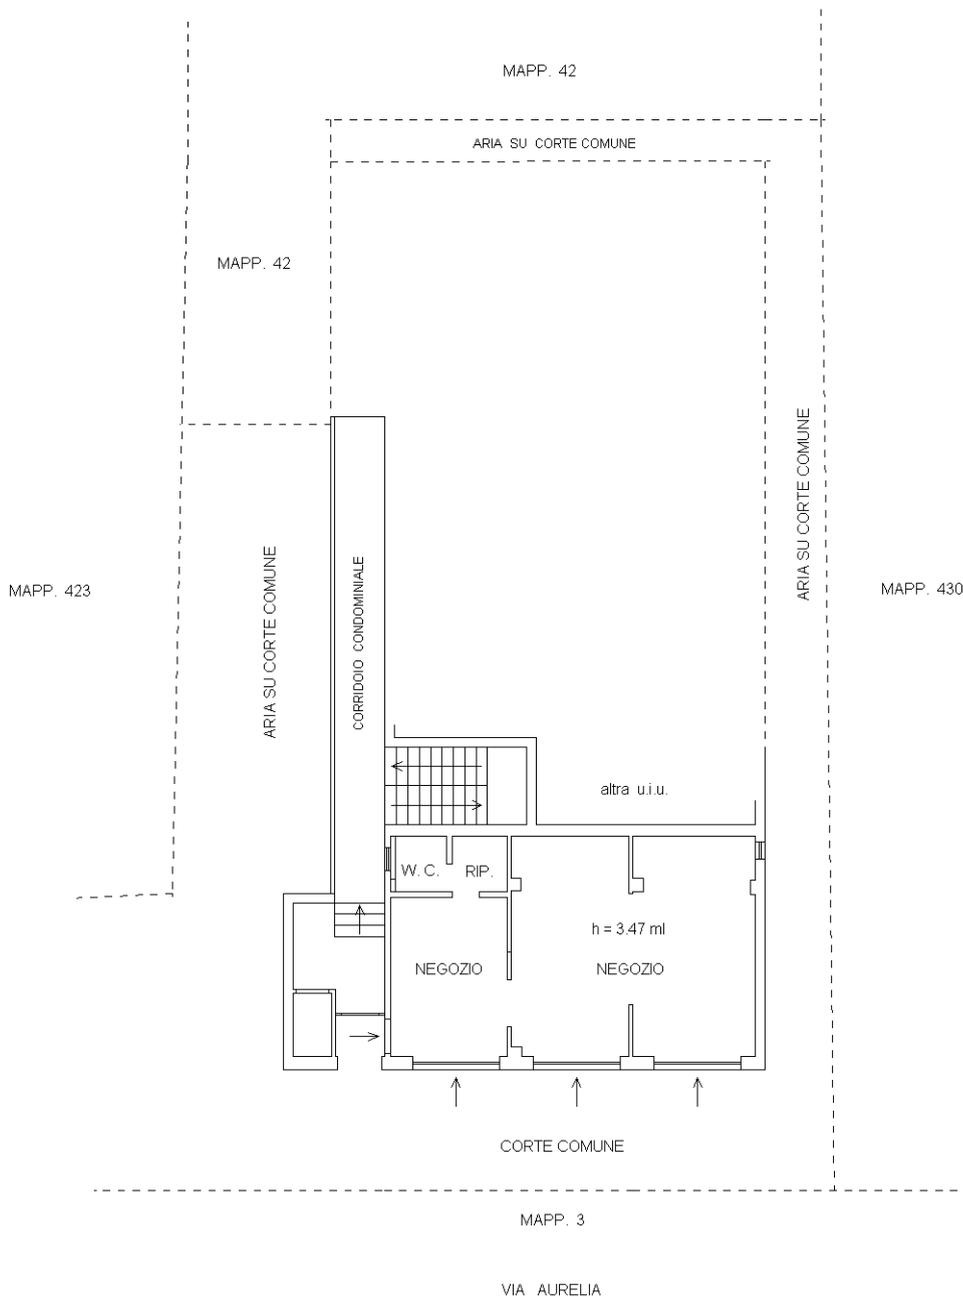

Ultima planimetria in atti