




**Agenzia delle Entrate  
CATASTO FABBRICATI  
Ufficio Provinciale di  
Siena**

Dichiarazione protocollo n. SI0013036 del 26/03/2018	
Planimetria di u.i.u. in Comune di Monteriggioni	
Via Della Resistenza civ. 67	
Identificativi Catastali:	Compilata da: Innocenti Massimo
Sezione:	Iscritto all'albo: Geometri
Foglio: 54	Prov. Siena N. 00641
Particella: 513	
Subalterno: 106	

Scheda n. 1      Scala 1:200

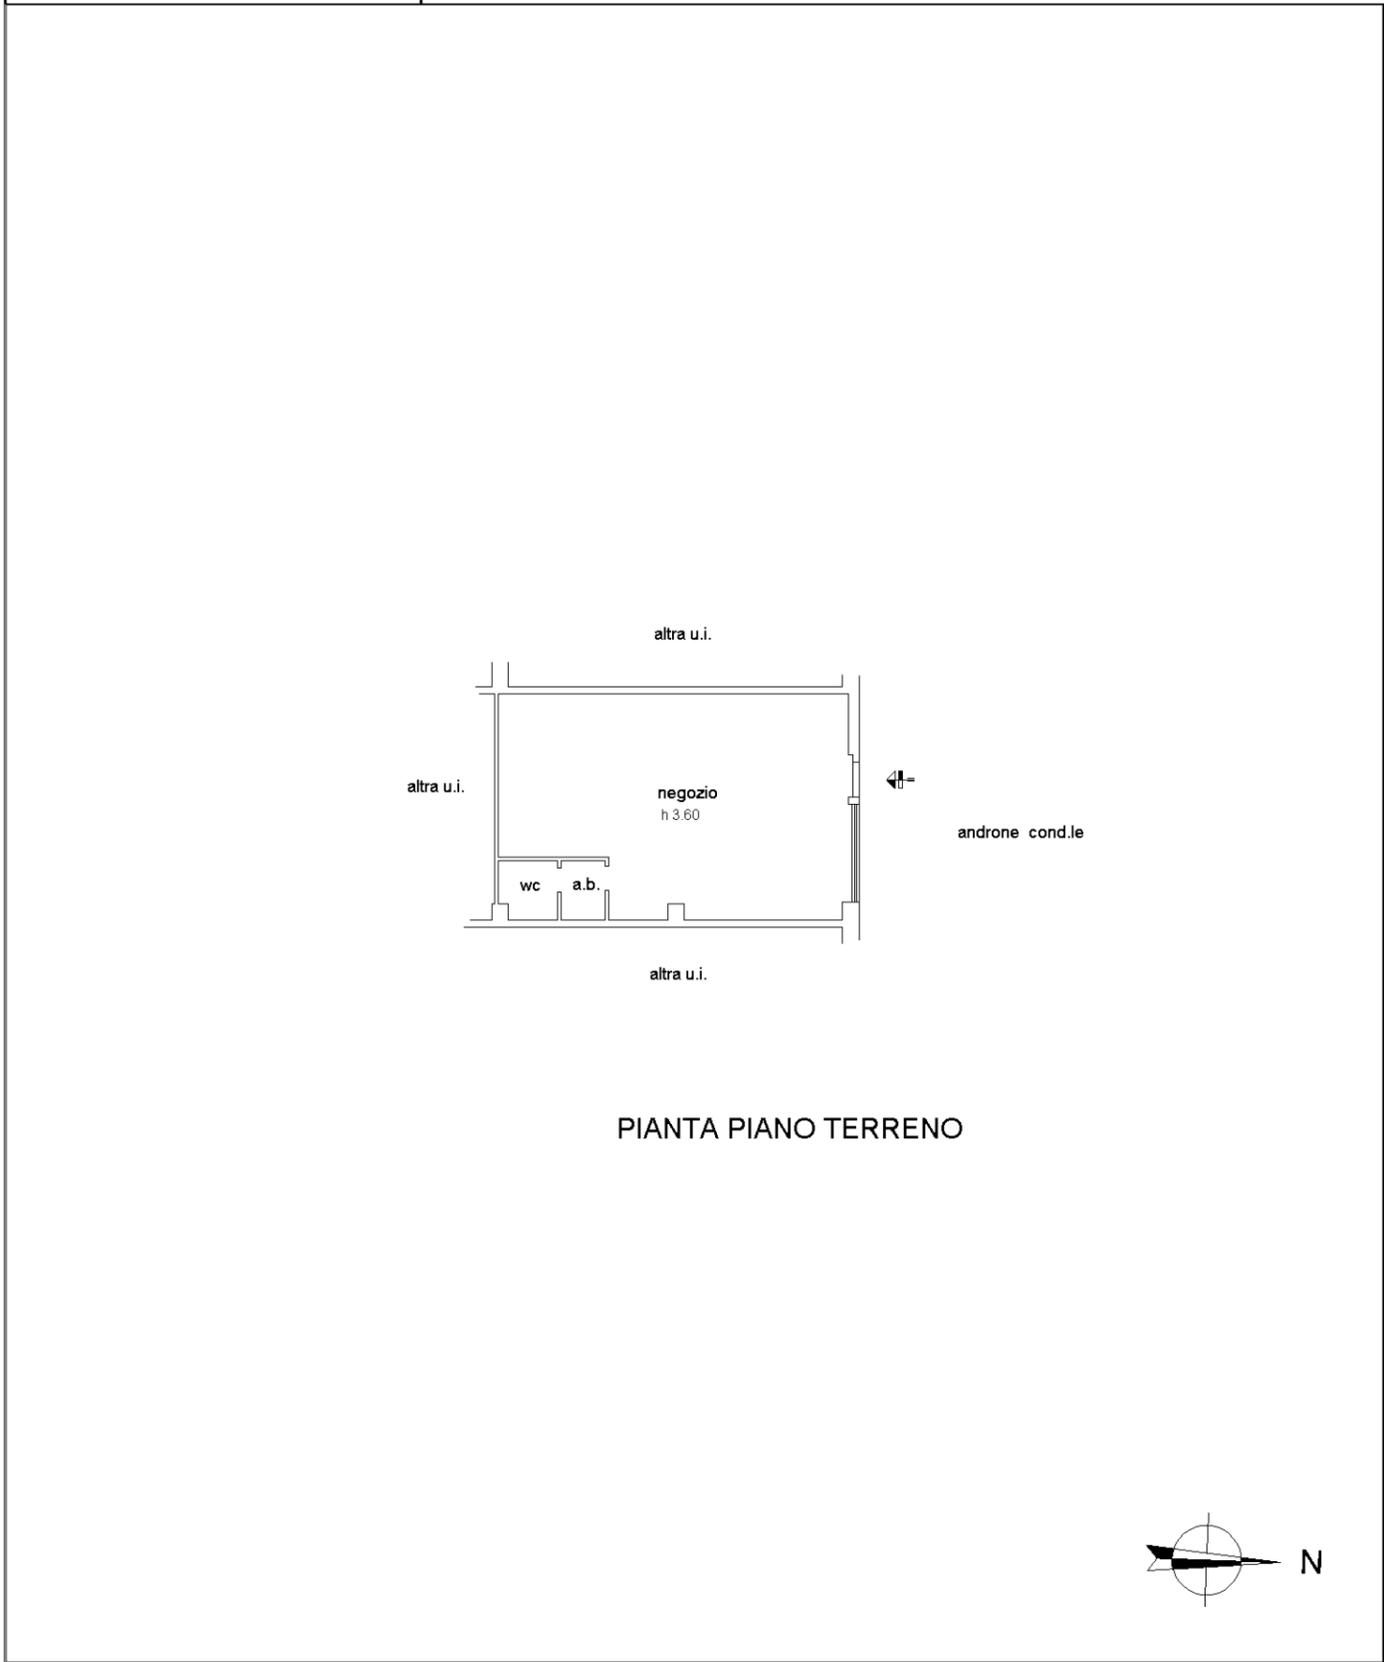

PIANTA PIANO TERRENO

invar 01

Catasto dei Fabbricati - Situazione al 04/04/2022 - Comune di MONTERIGGIONI(F598) - < Foglio 54 - Particella 513 - Subalterno 106 >  
VIA DELLA RESISTENZA n. 67 Piano T