

ACCERTAMENTO DELLA PROPRIETÀ IMMOBILIARE URBANA ELENCO DEI SUBALTERNI ASSEGNATI

Comune GAVIRATE	Sezione GA	Foglio 7	Particella 633	Tipo mappale	del:
--------------------	---------------	-------------	-------------------	--------------	------

Sub	UBICAZIONE via/piazza	n.civ	Piani	Scala	Int	DESCRIZIONE
508	via corridoni	2	T			AREA URBANA
526	via corridoni	2	S1			LOCALE DI DEPOSITO
530	via corridoni	2	S1-T			NEGOZIO
531	via corridoni	2	S1			BOX
532	via corridoni	2	S1			BOX
533	via corridoni	2	S1			BOX
534	via corridoni	2	S1			BOX
535	via corridoni	2	S1			BOX
536	via corridoni	2	S1			BOX
537	via corridoni	2	S1			BOX
538	via corridoni	2	S1			BOX
539	via corridoni	2	S1			BOX
540	via corridoni	2	S1			BOX
541	via corridoni	2	S1			BOX
542	via corridoni	2	S1			BOX
543	via corridoni	2	S1			BOX
544	via corridoni	2	S1			BOX
545	via corridoni	2	S1			LOCALE DI DEPOSITO
546	via corridoni	2	S1			LOCALE DI DEPOSITO
547	via corridoni	2	S1			LOCALE DI DEPOSITO
548	via corridoni	2	S1			LOCALE DI DEPOSITO
552	via corridoni	2	1			ABITAZIONE DI TIPO ECONOMICO
553	via corridoni	2	1			ABITAZIONE DI TIPO ECONOMICO
554	via corridoni	2	1			ABITAZIONE DI TIPO ECONOMICO
555	via corridoni	2	1			ABITAZIONE DI TIPO ECONOMICO
556	via corridoni	2	2			ABITAZIONE DI TIPO ECONOMICO
557	via corridoni	2	2			ABITAZIONE DI TIPO ECONOMICO
558	via corridoni	2	2			ABITAZIONE DI TIPO ECONOMICO
559	via corridoni	2	2			ABITAZIONE DI TIPO ECONOMICO
560	via corridoni	2	S1-T - 1-2			BENE COMUNE NON CENSIBILE (AREA COMUNE, VANI SCALA COMUNI, BALLATOIO COMUNE)
562	via corridoni	2	T			POSTO AUTO
563	via corridoni	2	T			POSTO AUTO
564	via corridoni	2	T			POSTO AUTO

565	via corridoni	2	T			POSTO AUTO
566	via corridoni	2	T			POSTO AUTO
568	via corridoni	2	T-1			ABITAZIONE DI TIPO ECONOMICO
569	via corridoni	2	T			BENE COMUNE NON CENSIBILE AI SUBALTERNI 530 E 570 (WC)
570	via corridoni	2	T			UFFICIO
571	via corridoni	2	S1			LOCALE DI DEPOSITO
572	via corridoni	2	T			POSTO AUTO COPERTO

Visura telematica

ELABORATO PLANIMETRICO

Compilato da:
Tamburrelli Luca

Iscritto all'albo:
Geometri

Prov. Varese

N. 3423

**Agenzia delle Entrate
CATASTO FABBRICATI
Ufficio Provinciale di
Varese**

Comune di Gavirate

Sezione: GA

Foglio: 7

Particella: 633


Protocollo n. VA0048426 del 26/05/2020

Tipo Mappale n.

del

Dimostrazione grafica dei subalterni

Scala 1 : 200

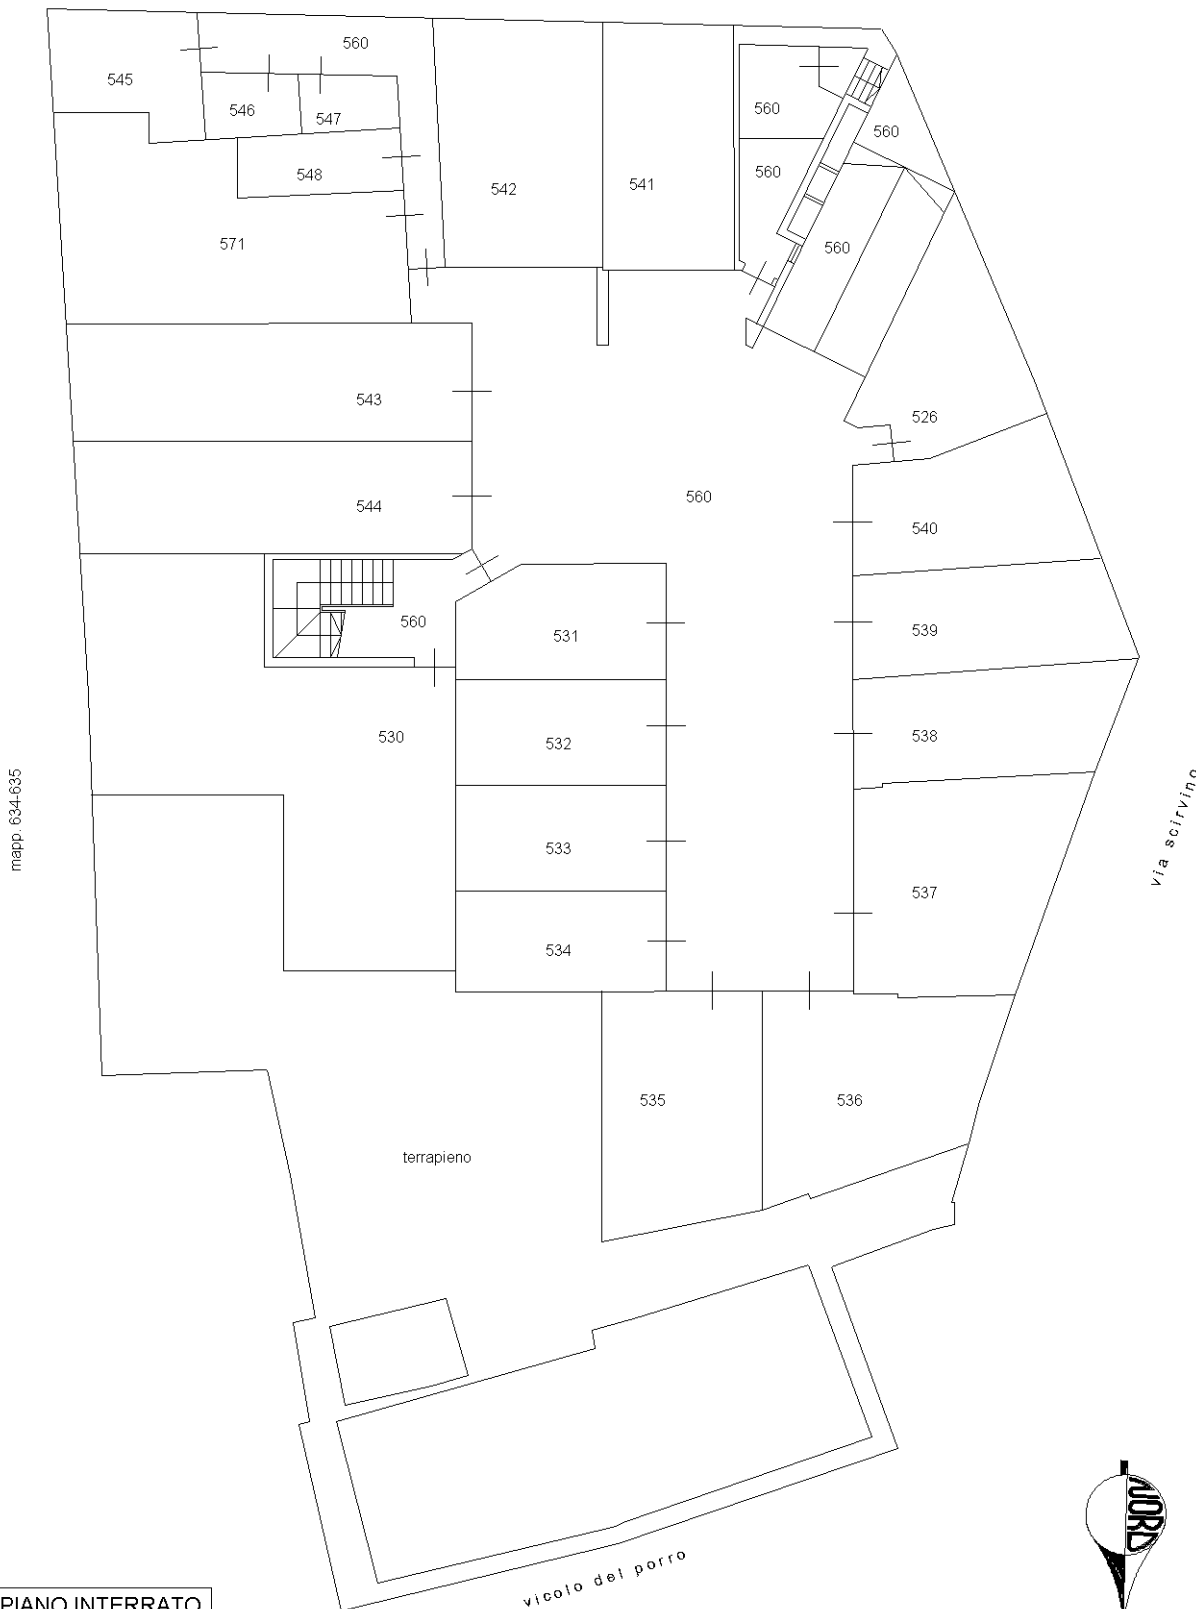

PIANO INTERRATO

Ultima planimetria in atti



Agenzia delle Entrate
CATASTO FABBRICATI
Ufficio Provinciale di
Varese



ELABORATO PLANIMETRICO	
Compilato da: Bottura Sabrina	
Iscritto all'albo: Geometri	
Prov. Varese	N. 03772

Comune di Gavirate	Protocollo n. VA0048426 del 26/05/2020
Sezione: GA Foglio: 7 Particella: 633	Tipo Mappale n. del

Dimostrazione grafica dei subalterni Scala 1 : 200

MAPPALE 634 - 635

PIANO TERRA

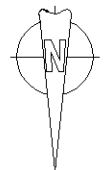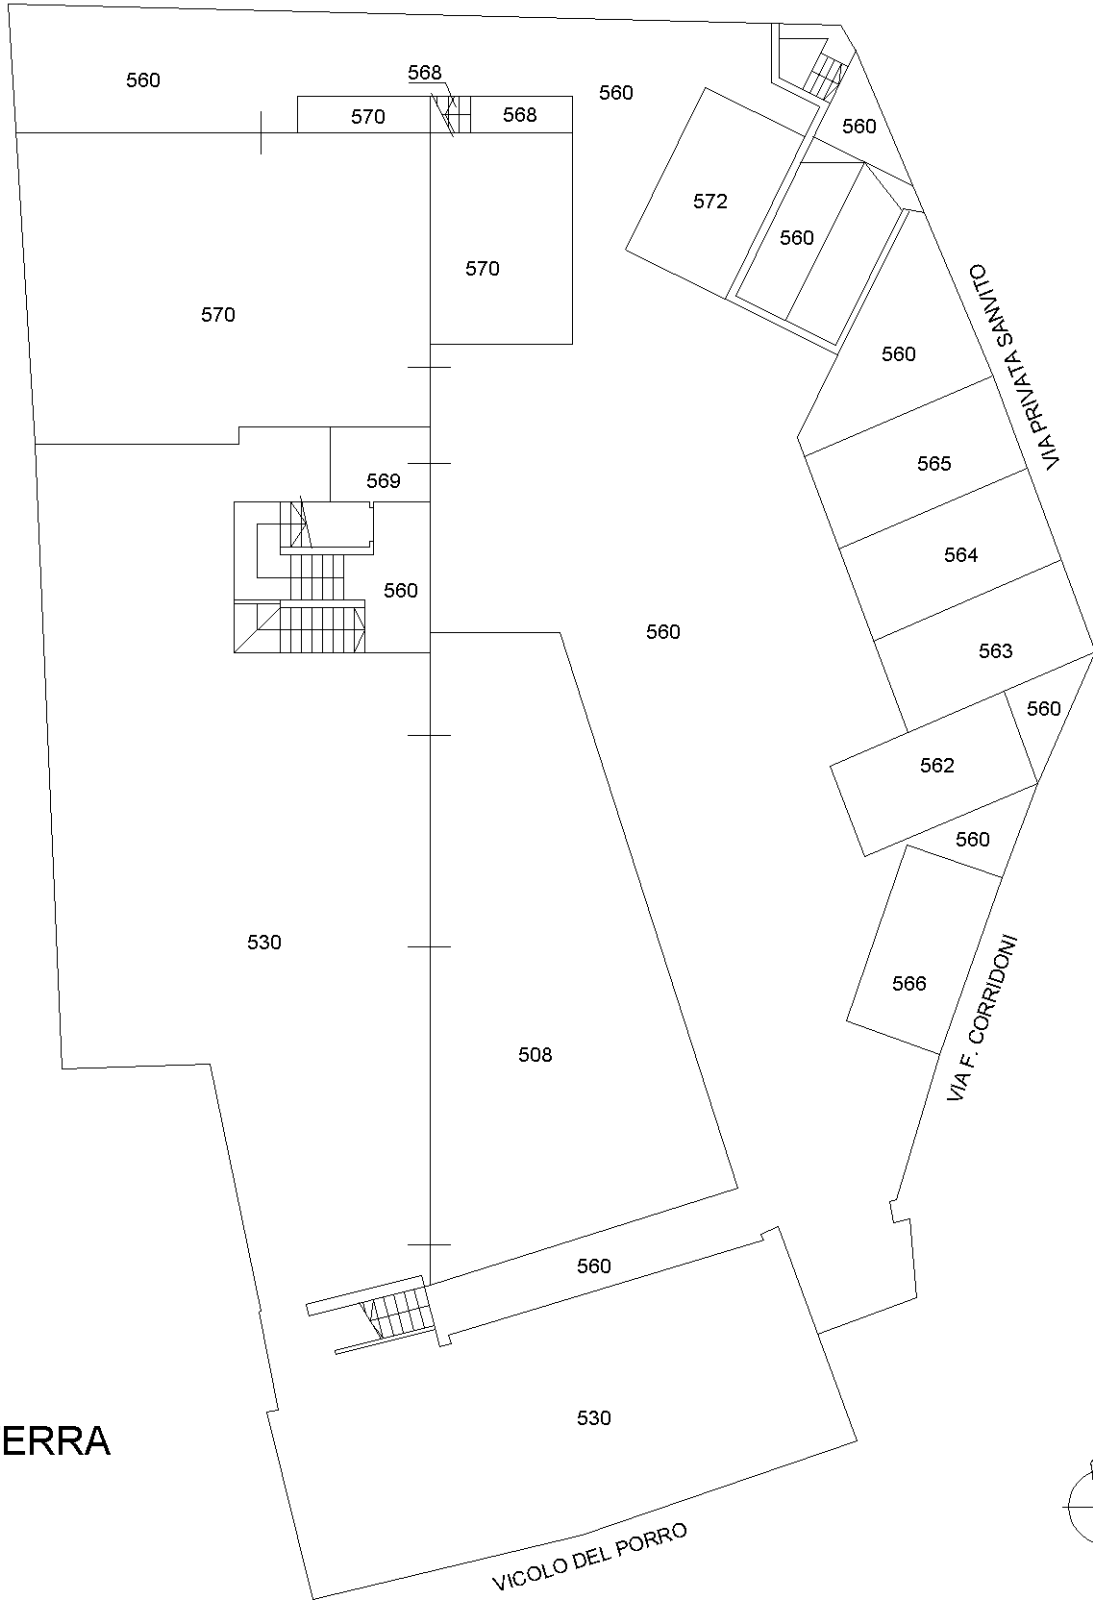

Ultima planimetria in atti

**Agenzia delle Entrate
CATASTO FABBRICATI
Ufficio Provinciale di
Varese**

ELABORATO PLANIMETRICO

Compilato da:
Tamburrelli Luca

Iscritto all'albo:
Geometri

Prov. Varese

N. 3423

Comune di Gavirate

Sezione: GA

Foglio: 7

Particella: 633


Protocollo n. VA0048426 del 26/05/2020

Tipo Mappale n.

del

Dimostrazione grafica dei subalterni

Scala 1 : 200

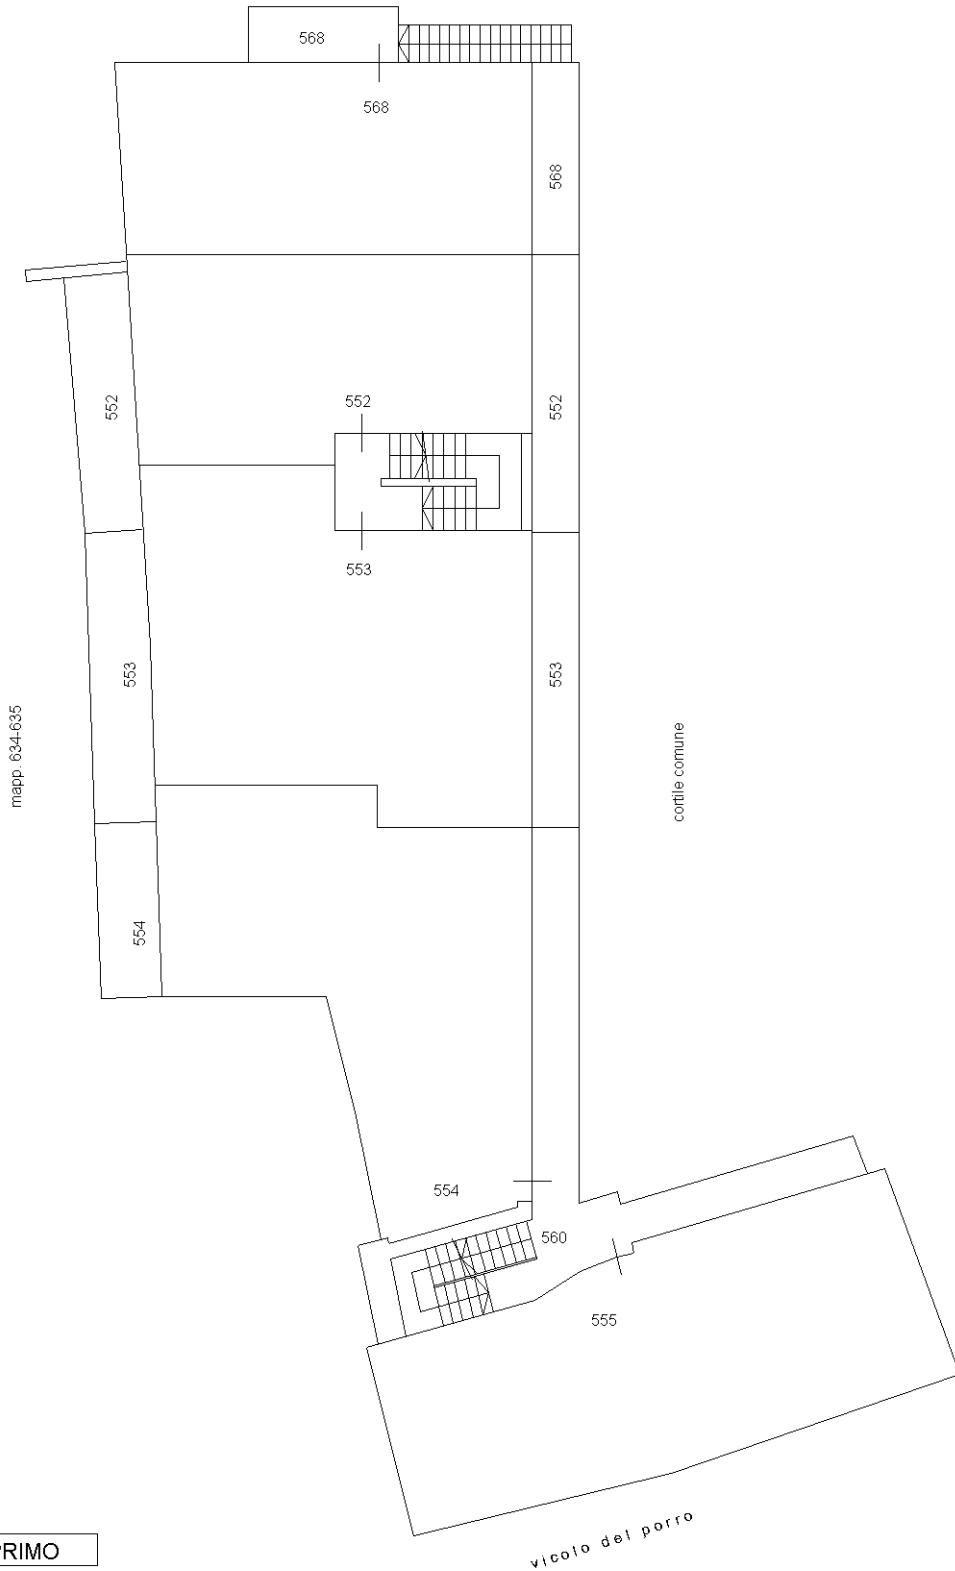

PIANO PRIMO

Ultima planimetria in atti



**Agenzia delle Entrate
CATASTO FABBRICATI
Ufficio Provinciale di
Varese**

ELABORATO PLANIMETRICO

Compilato da:
Tamburrelli Luca

Iscritto all'albo:
Geometri

Prov. Varese

N. 3423

Comune di Gavirate

Sezione: GA Foglio: 7


Particella: 633

Protocollo n. VA0048426 del 26/05/2020

Tipo Mappale n. del

Dimostrazione grafica dei subalterni

Scala 1 : 200

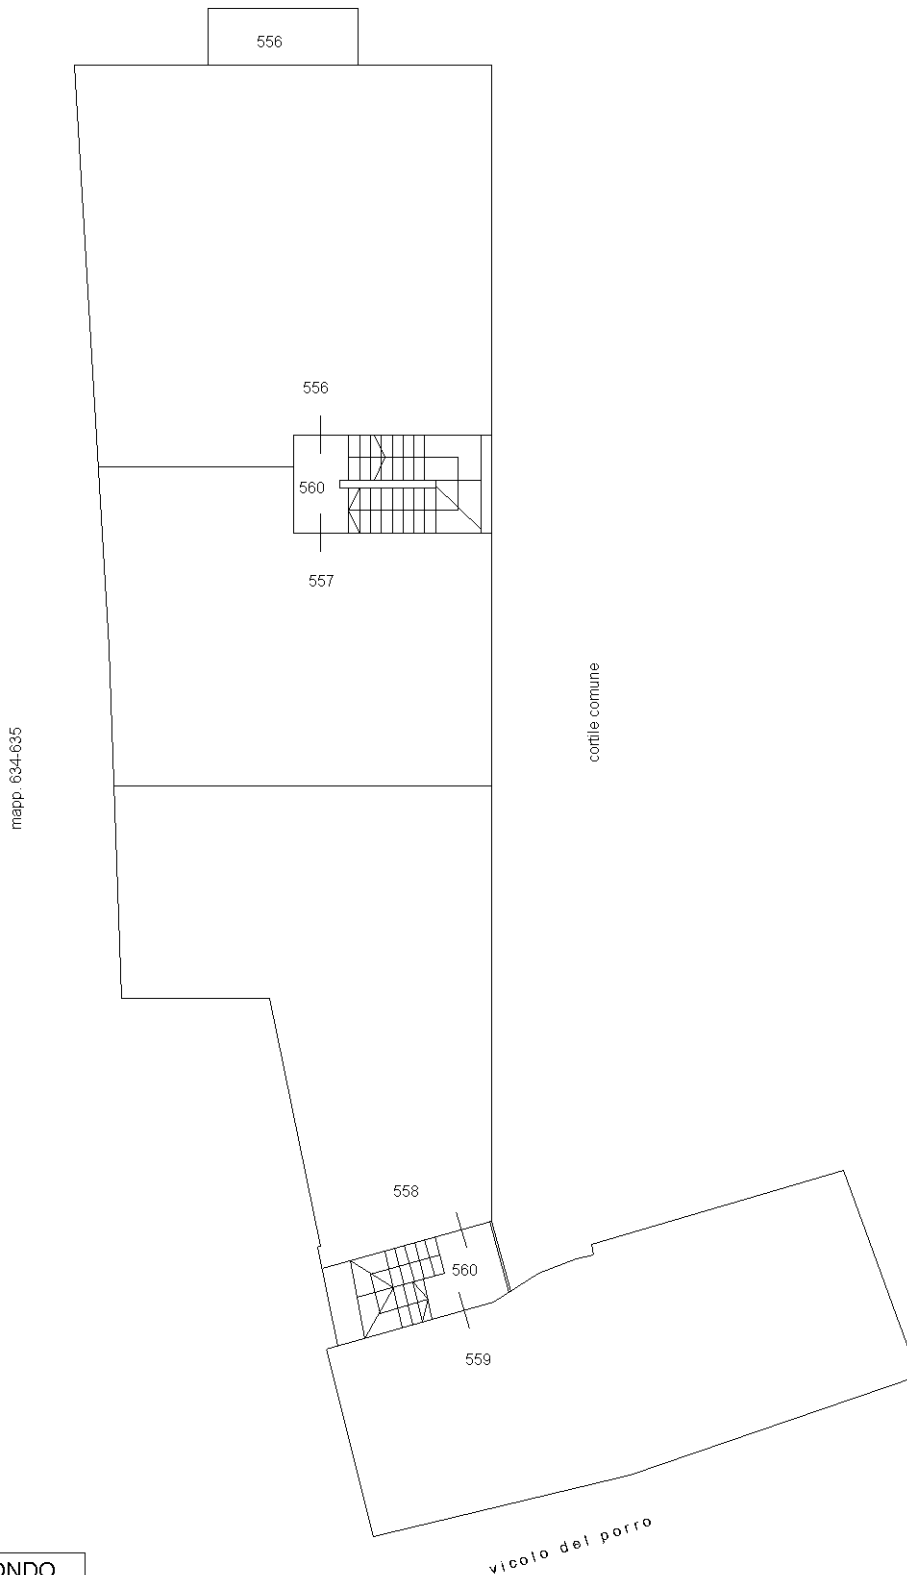

PIANO SECONDO
PIANO SOTTOTETTO


Ultima planimetria in atti




Data: 15/09/2023 - n. T239694 - Richiedente: DVNDNC60D23I3190
 Totale schede: 1 - Formato di acquisizione: A3(297x420) - Formato stampa richiesto: A3(297x420)
 Ultima planimetria di:

Data: 15/09/2023 - n. T239694 - Richiedente: DVNDNC60D23I3190

n. 1 Scala 1: 200

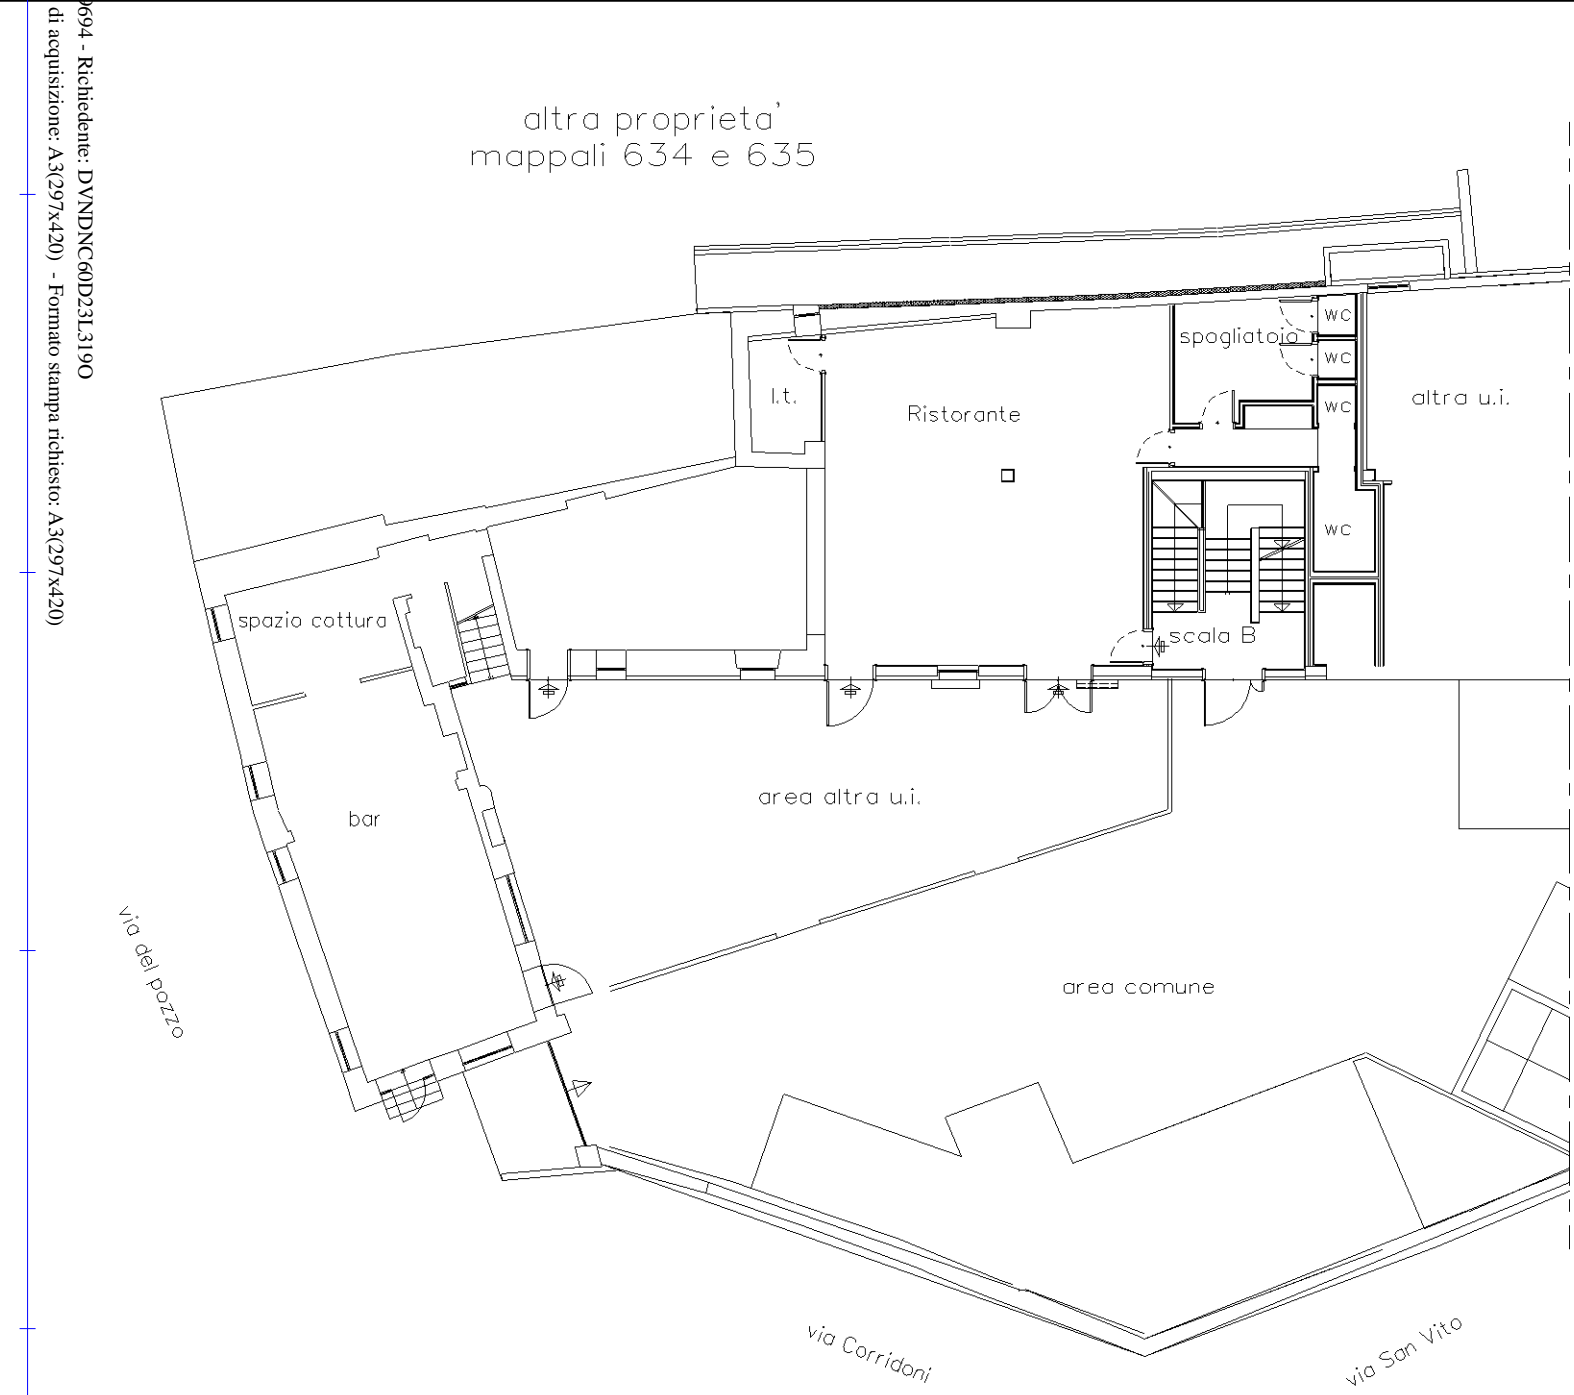

PIANO TERRA
 h=2.95 mt

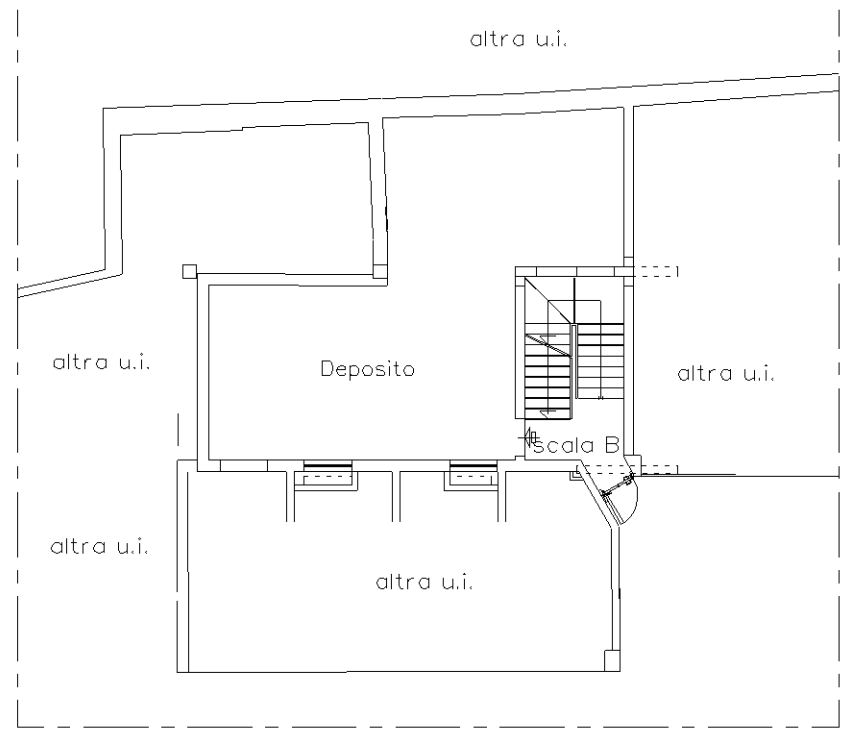

PIANO INTERRATO
 h=3.10 mt

**Agenzia del Territorio
CATASTO FABBRICATI
Ufficio Provinciale di
Varese**

Dichiarazione protocollo n. VA0329665 del 08/11/2010

Planimetria di u.i.u. in Comune di Gavirate

Via Filippo Corridoni

civ. 2

Identificativi Catastali:

Sezione: GA
Foglio: 10
Particella: 633
Subalterno: 562


Compilata da:
Di Costanzo Carmine
Iscritto all'albo:
Geometri

Prov. Milano

N. 10541

Scheda n. 1

Scala 1:200

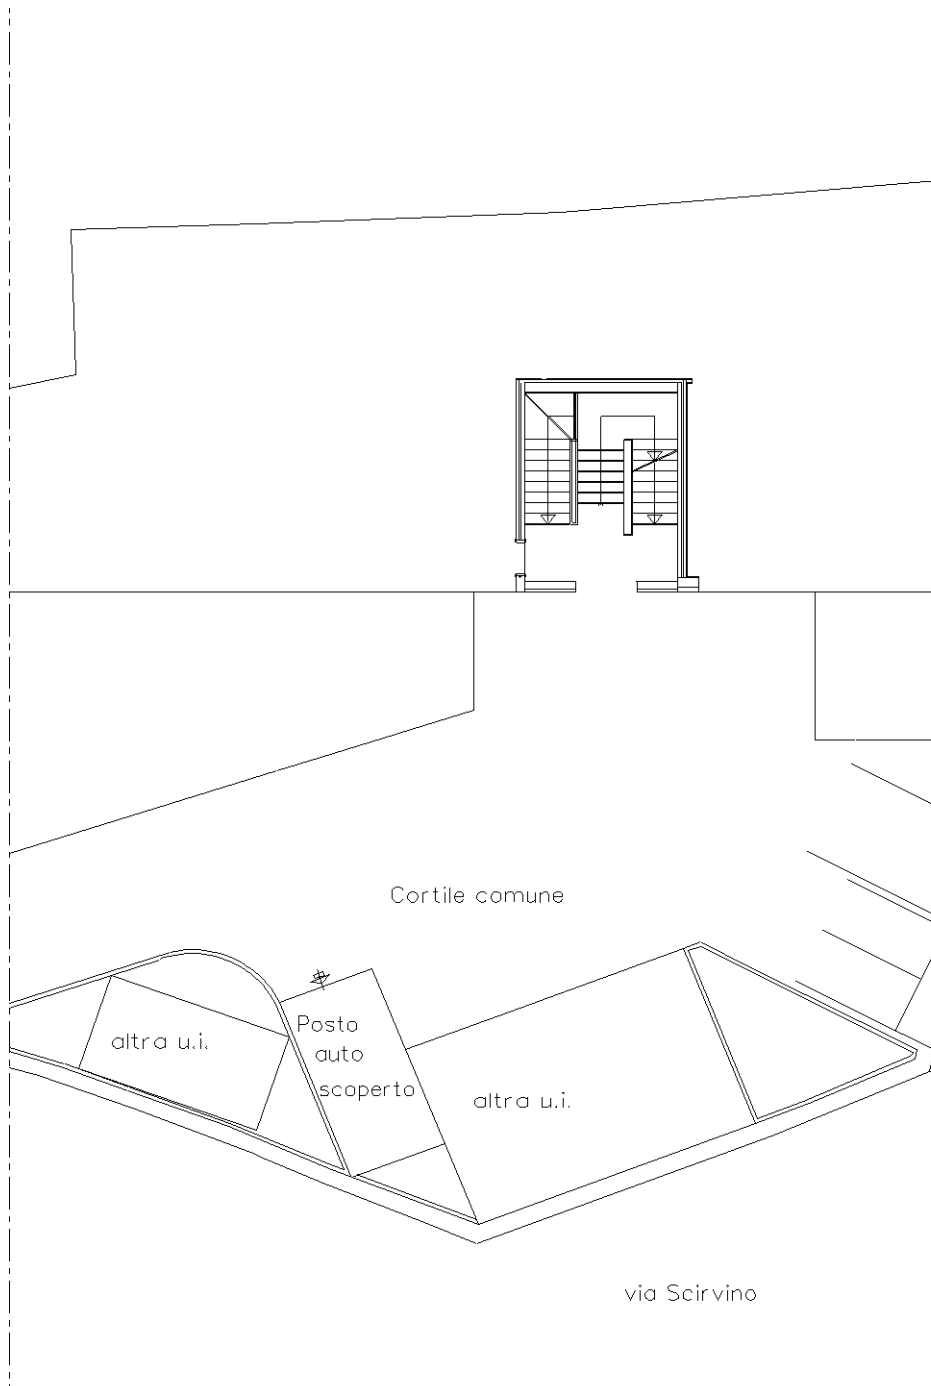

PIANO TERRA



orientamento

Ultima planimetria in atti