


**DATI CATASTALI:**  
**COMUNE DI OTTAVIANO (NA)**  
**FOGLIO: 2, PARTICELLA: 336, SUBALTERNO: 4**  
**VIA CORCIONI, N.10, INTERNO: 1, PIANO: T**

SCALA:

1/100

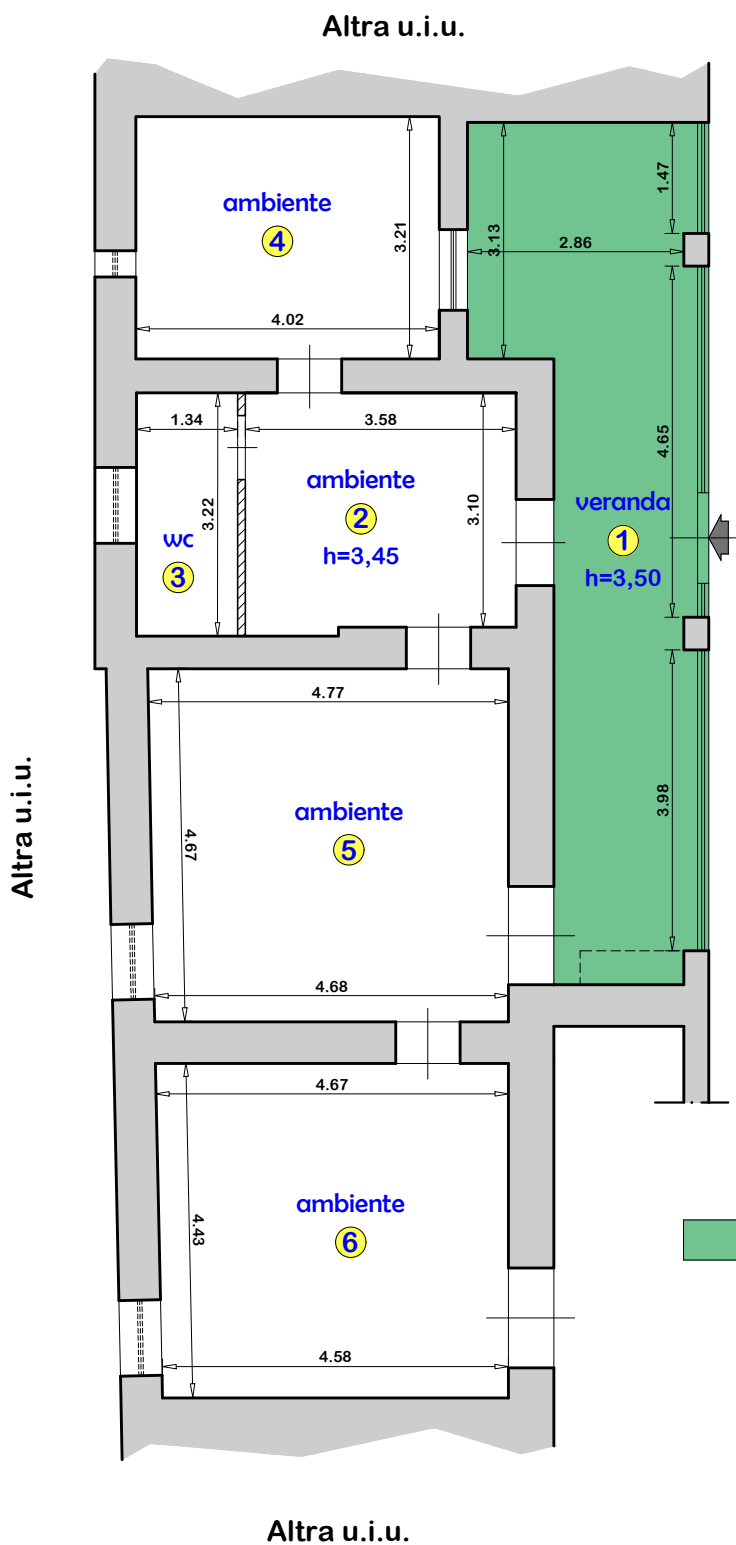

**Volume realizzato in luogo del porticato, per il quale si prevede la riduzione in pristino. Nel calcolo della superficie commerciale si considera quale superficie non residenziale.**

ambiente n°	sup. netta mq.	sup. lorda mq.
①	24,40	31,80
da ② a ⑥	70,95	93,60

DATA: 07/2023

ELABORATO: PLANIMETRIA PIANO TERRA