

STUDIO TECNICO

Ing. Angelo Christian ACCARDO
Viale Risorgimento, 23 - 91021
Campobello di Mazara (TP) Cell 3208068553

COMUNE DI MARSALA (TP)

OGGETTO: Procedura Esecutiva n°105/2023

UBICAZIONE: Via Mazara n.81, Marsala (TP)

ELABORATI: Rilievo fotografico


TAVOLA
1

DATA
Febbraio 2024

IL COMMITTENTE:
Tribunale di Marsala

IL TECNICO:
Ing. Angelo Christian Accardo

Stato di fatto

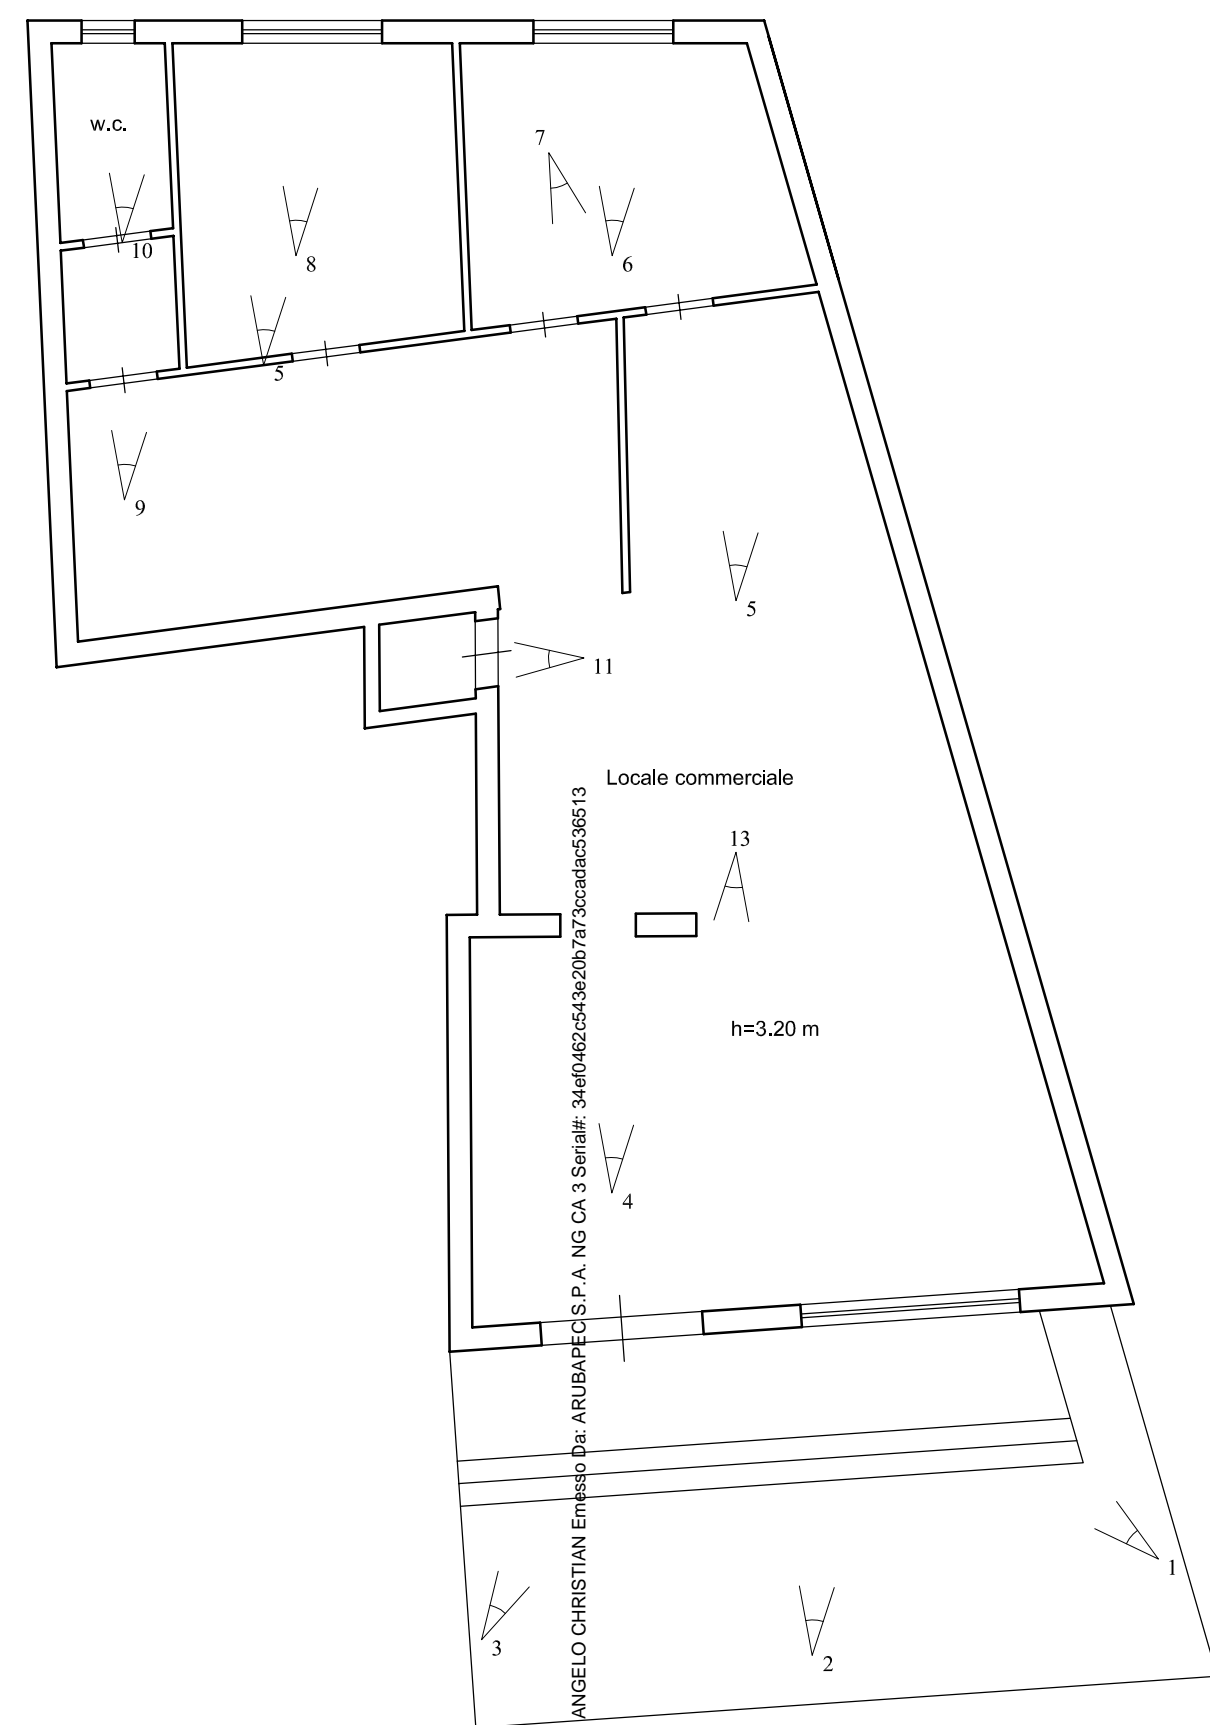

scala 1:100



n.1



n.3




n.5



n.7



n.9

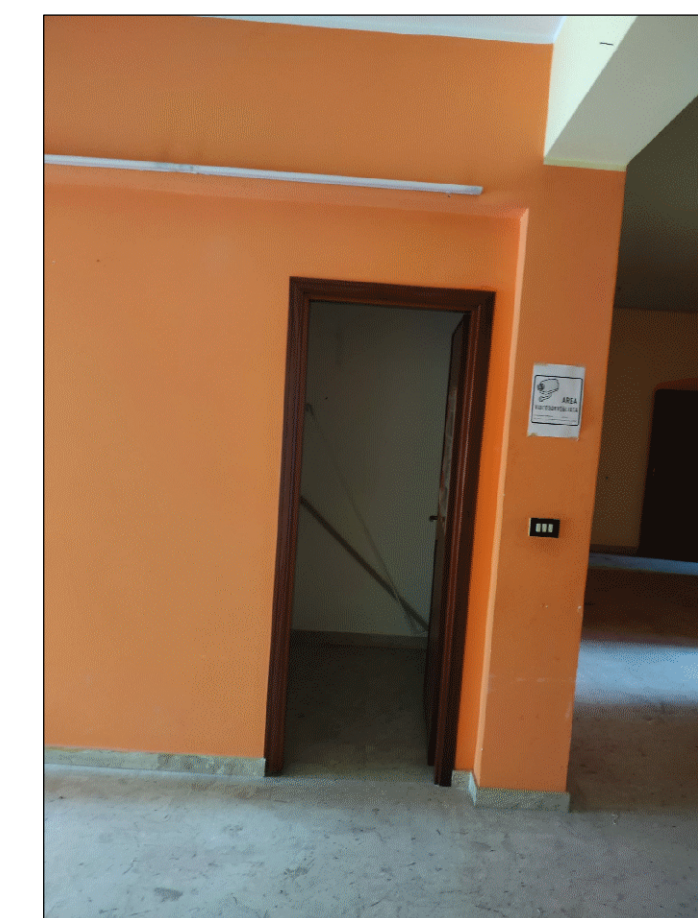

n.11



n.13



n.2




n.4



n.6



n.8

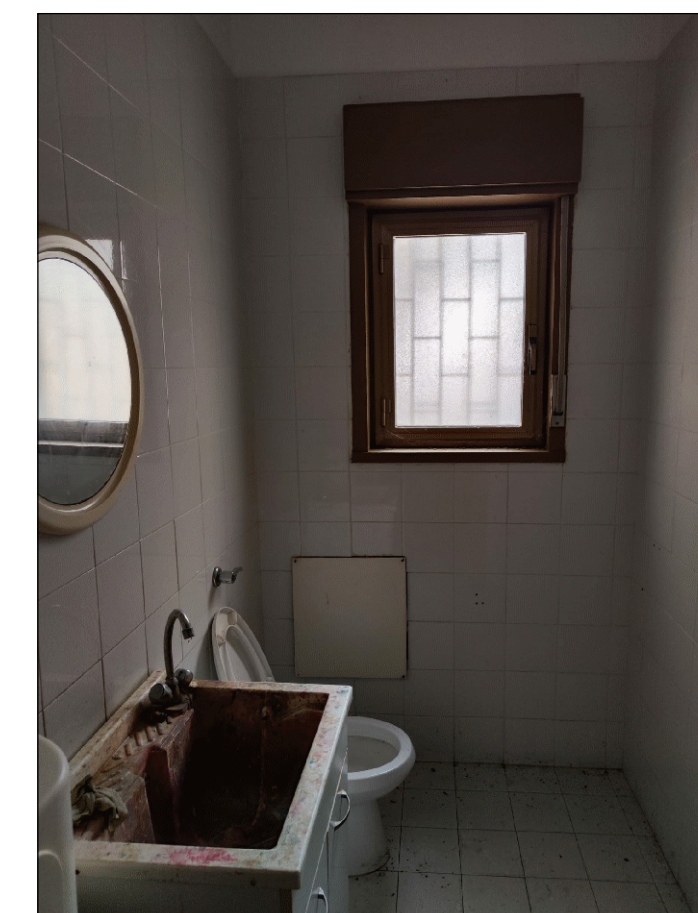

n.10



n.12